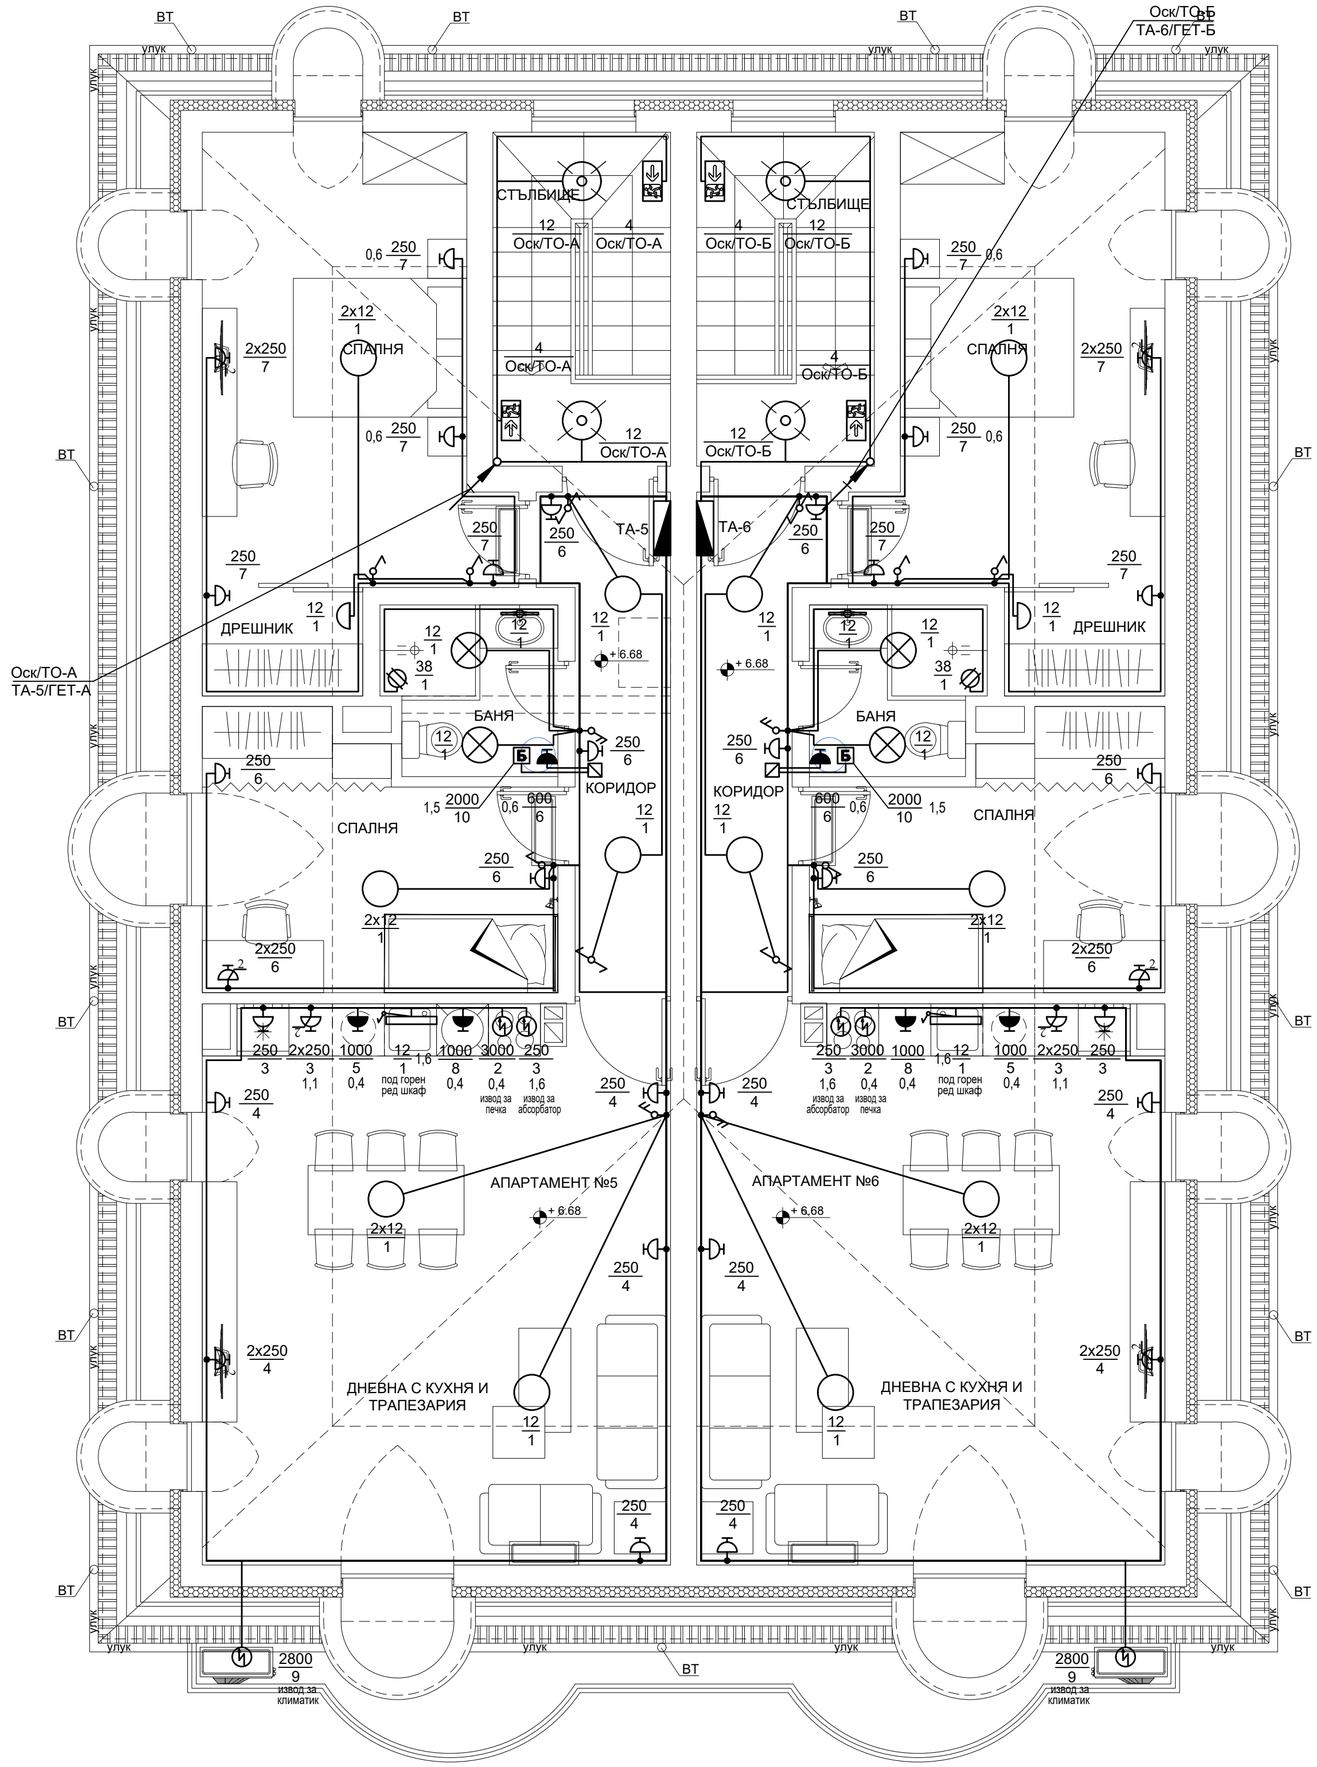


ЗАБЕЛЕЖКИ:

1.Силовата инсталация в апартаментите се изпълнява с проводник ПВВМ-Б1 положен под мазилката.
2.Всички контакти в апартаментите са захранени с проводник със сечение 3х4мм² до последна разклонителна кутия и със 3х2.5мм² за отклоненията.
3. Осветителната инсталация в апартаментите се изпълнява с проводник ПВВМ-Б1 3х1.5мм².
4. Ел. инсталациите в общите части да се изпълнят с кабел СВТ изтеглен в гофр. тр. под мазилката.
5.Всички табла са захранени с кабел СВТ изтеглен в гофр. тр. под мазилката.
6.При преминаване покрай комини, кабелите да се положат на изолационни подложки или по тавана.
7.Всички ключове се монтират на височина H=1.00м от к.г.п, с изключение на котираните;
8.Всички контакти се монтират на височина H=0,30м от к.г.п., с изключение на котираните;
9. Височината на силовите изводи захранващи ОВК, ВиК и технологични консуматори е съгласно съответните проекти;
10.Заземителният проводник на захранващите кабели да не се прекъсва;
11.Преминаването през хоризонтални и вертикални пожарозащитни прегради (етажни плочи, стени, брандмауер и др.) става в трудно горими PVC тръби, като всички отвори се уплътняват с трудногорими материали с клас по реакция на огъня, който не намалява нормативната огнеустойчивост на съответната преграда, но да не е по нисък от клас по реакция на огъня А2;
12.Преди започване на СМР изпълнителят и доставчикът на съоръженията трябва да уточнят трасето, видът на кабелите и проводниците, както и точното местоположение за монтаж на съоръженията / консуматорите по задание;
13.Всички изводи за съоръженията по задание да бъдат оставени с минимум 2 метра аванс;
14.Чертежите по част "Електрическа" да се разглеждат с останалите части за обекта!

ЛЕГЕНДА

- Главно електромерно табло
- Разпределително табло
- Ключ за скрит монтаж IP-21: единичен/сериен/девиаторен/кръстат
- Таванно осветително тяло с LED лампа до 15W, IP-21/IP-44
- Стенно осветително тяло с LED лампа до 15W, IP-21/IP-44
- Пендел с LED лампа 2x12W
- Стенно осветително тяло с LED лампа 12W, за монтаж над мивка в баня, IP-44
- Стенно осветително тяло с LED лампа 12W, вграден ключ/сензор, за монтаж под горен ред шкафове в кухня
- Осветително тяло за монтаж на таван с LED лампа до 15W, вграден датчик за движение и осветеност на 360°, IP-44
- Контакт тип "Шуко" за скрит монтаж: единичен/двоен
- Контакт тип "Шуко"-обикновен, IP-44
- Б — Бойлер
- Бойлерно табло за скрит монтаж
- Ел. извод
- Вентилатор
- EXIT — LED евакуационно осветително тяло 4W, вградена акумулаторна батерия за 60мин. и подходяща пиктограма, IP-44

мощност / токов кръг — 250/3 — 0,6 — височина на монтаж от к.г.п.

Община Перник:

Проектант:

Architectural studio Multivision ltd

Обект:

"Преустройство и промяна предназначение на Жилищно - административна сграда - офиси в Многофамилна жилищна сграда - сграда с идентификатор 55871.508.690.1 разположена в УПИ XII-2490, кв.356 по плана на град Перник, кв. „Пригаров район", община Перник"

Чертеж:

Силова и осветителна инсталации к. + 6.68

Част:	Проектант:	Подпис:
АРХ	арх. Мирела Хлебарова	
СК	инж. Михаил Барзов	
Електро	инж. Атанас Атанасов	
ВИК	инж. Стефка Златева	
ОВК, ЕЕ	инж. Ваня Петрова	
Геод., ВП	инж. Виолина Симеонова	
ПБ	инж. Румен Михайлов	

Проектант: инж. Атанас Атанасов

Възложител: „СМ Инвест Билдинг" ООД

лист 4/14 | М 1 : 50 | част: ЕЛ | фаза: ТП | 11. 2023г.

Управител: "Архитектурно студио Мулти Вижън" ЕООД .....