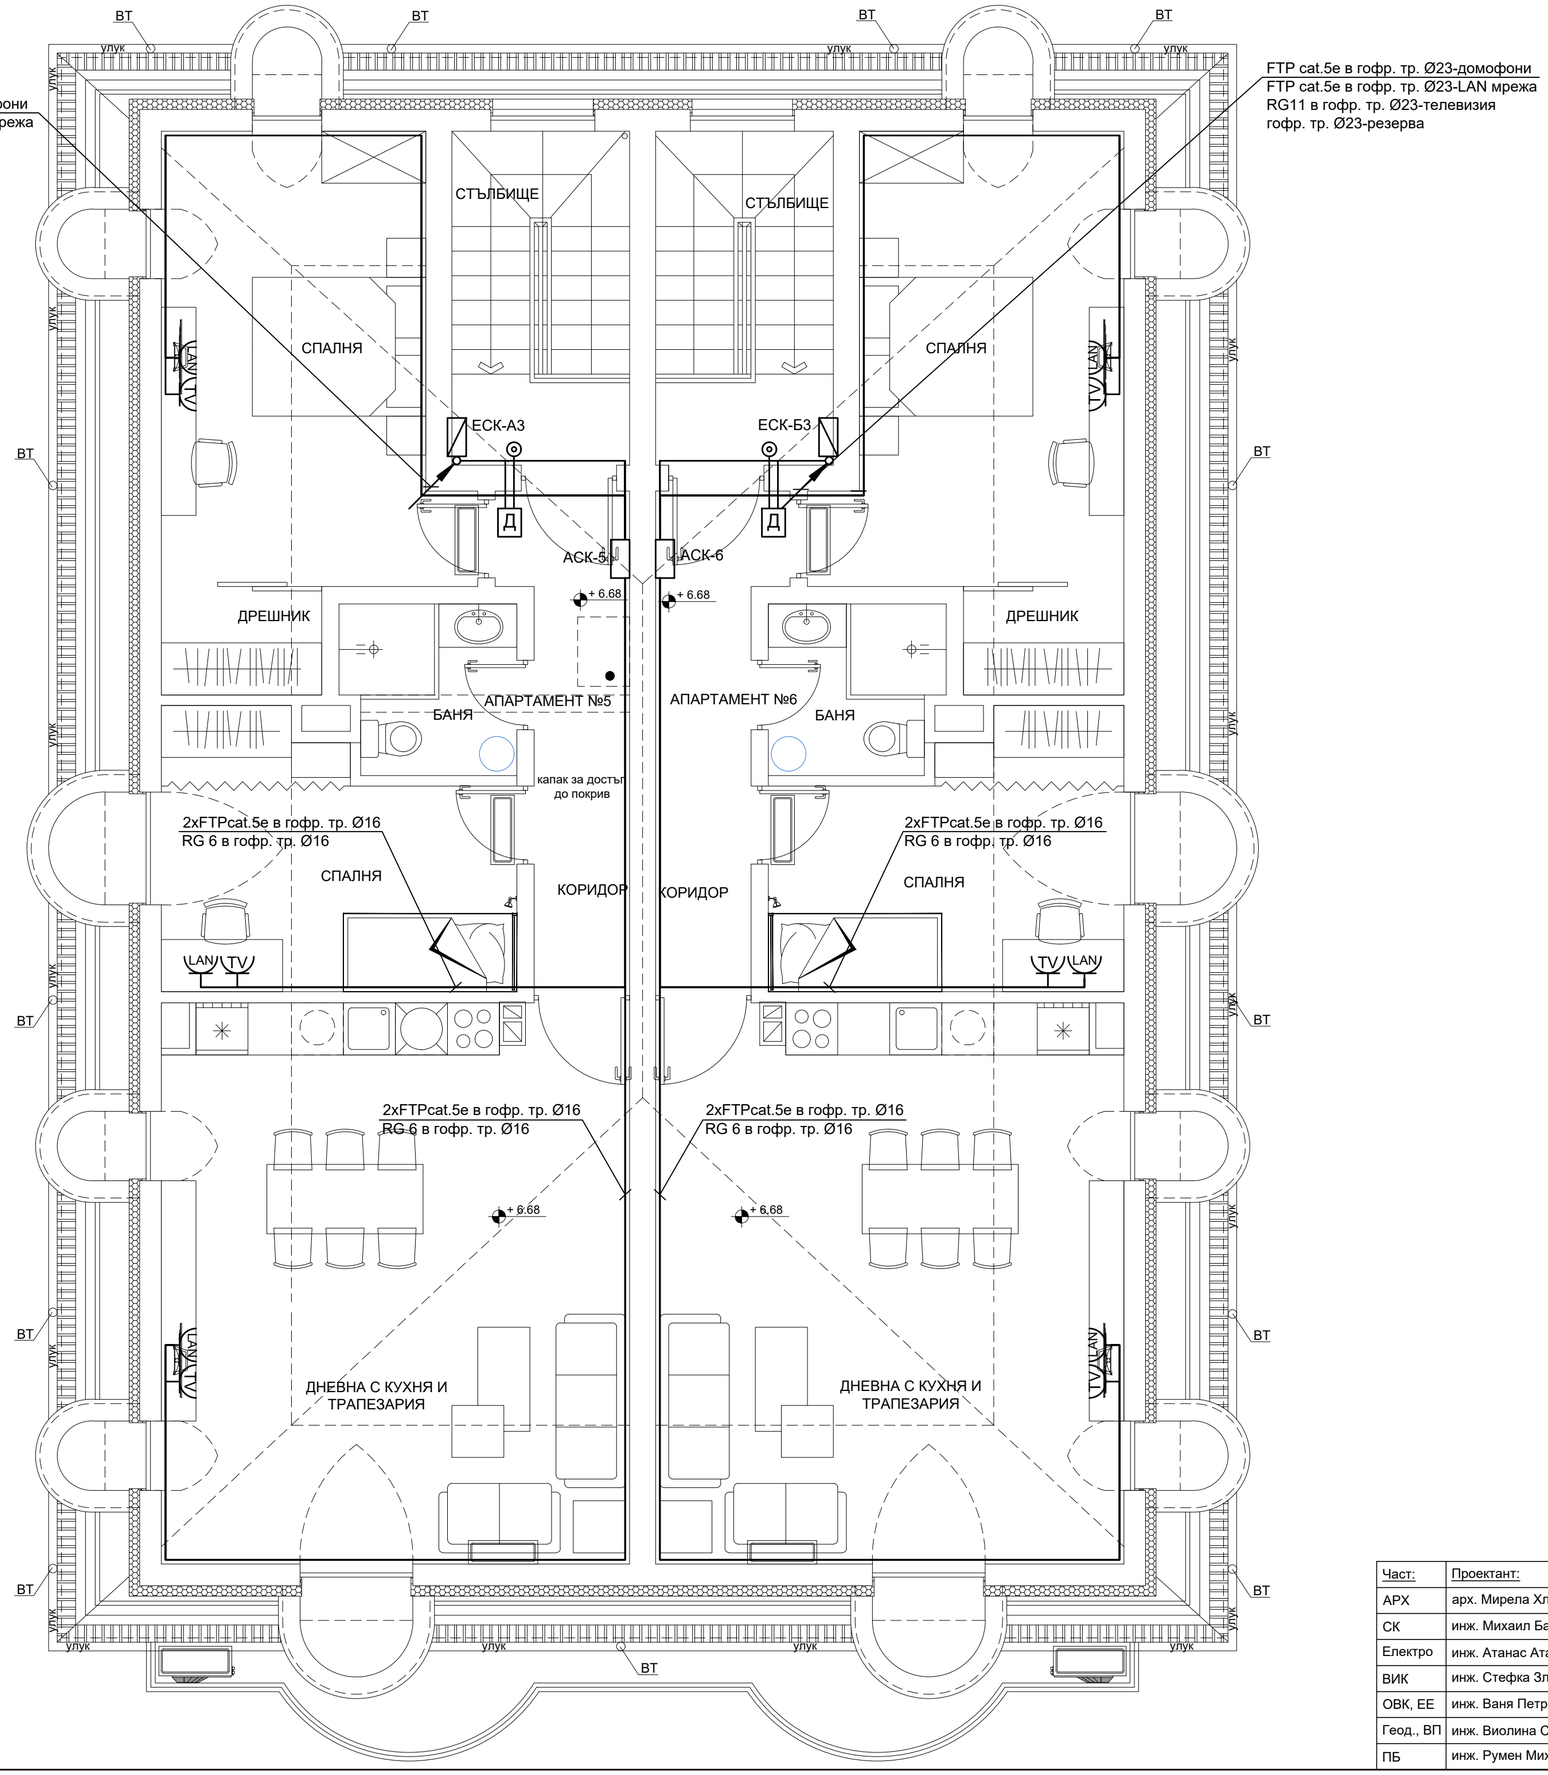


ЛЕГЕНДА:

- Комуникационен шкаф
- Етажна слаботокова разпределителна кутия
- Апартаментна слаботокова разпределителна кутия
- Розетка RJ-45,cat.5e двойна
- TV розетка
- Домофон - вътр. тяло с вграден звънец с две мелодии
- Домофон - външно тяло за мин. 36 абоната
- Звънчев бутон
- Електромагнитен насрещник
- Кабелни вертикали
- Кабел / сноп от кабели

ЗАБЕЛЕЖКИ:

1. Всички кабели се изтеглят в гофр. тръби Ø16 под мазилката;
2. Височината на монтаж на розетките да е съобразно контактите;
3. Разстоянието м/у силови и слаботокови инсталации-мин. 10см;
4. Домофоните да се монтират на H=1.5м от к.г.п;
5. Всички звънчеви бутони и електромагнитния насрещник се захранват с кабел ПВ-А2 2x1мм² изтеглен в гофр. тръба Ø16 под мазилката.

Община Перник:

Проектант:

Architectural studio Multivision ltd

Обект:

"Преустройство и промяна предназначение на Жилищно - административна сграда - офиси в Многофамилна жилищна сграда - сграда с идентификатор 55871.508.690.1 разположена в УПИ XII-2490, кв.356 по плана на град Перник, кв. „Пригаров район“, община Перник"

Чертеж:

Слаботокови инсталации к. +6.68

Част:	Проектант:	Подпис:
АРХ	арх. Мирела Хлебарова	
СК	инж. Михаил Барзов	
Електро	инж. Атанас Атанасов	
ВИК	инж. Стефка Златева	
ОВК, ЕЕ	инж. Ваня Петрова	
Геод., ВП	инж. Виолина Симеонова	
ПБ	инж. Румен Михайлов	

Проектант: инж. Атанас Атанасов

Възложител: „СМ Инвест Билдинг“ ООД

Управител: "Архитектурно студио Мулти Вижън" ЕООД .....

лист 8/14

М 1 : 50

част: ЕЛ

фаза: ТП

11. 2023г.