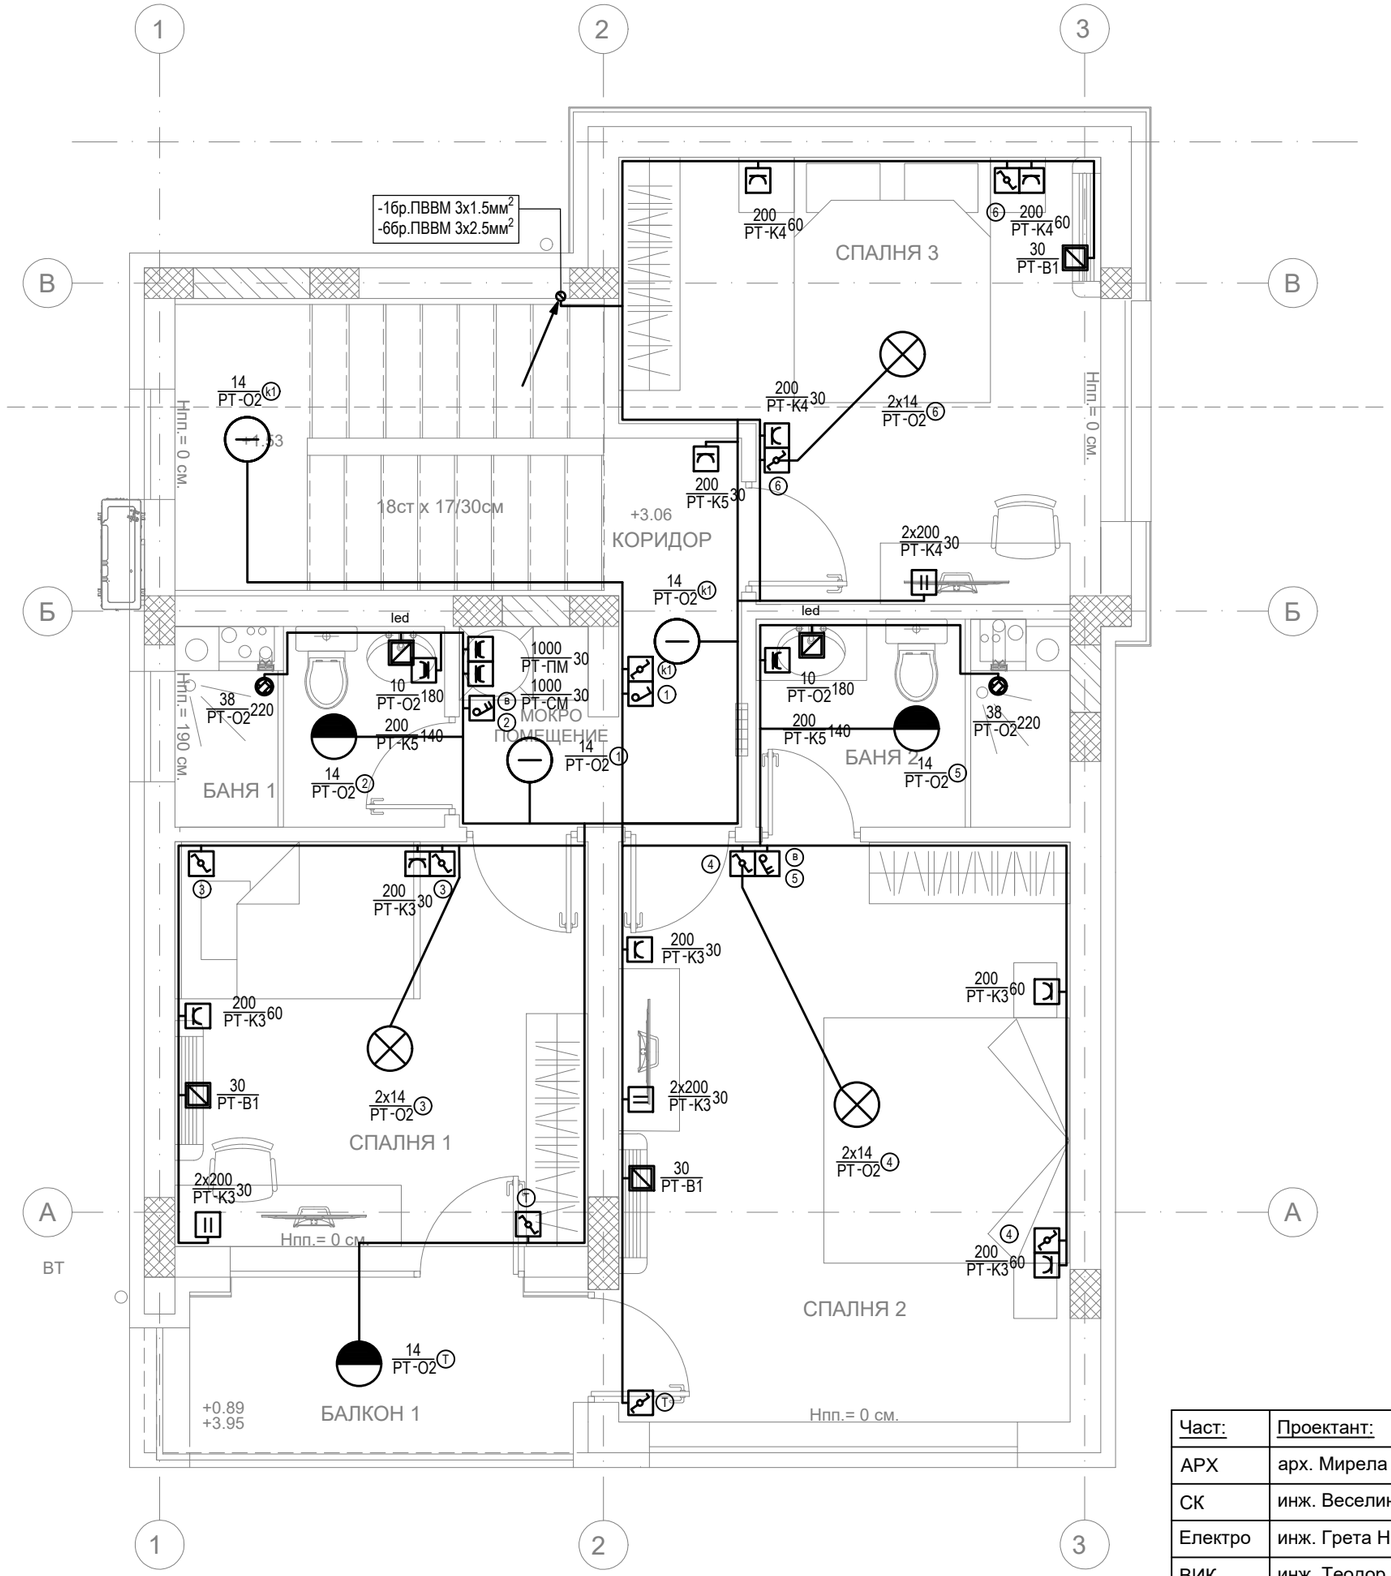


Община Перник

Проектант:

Architectural studio Multivision ltd

Обект:

„Еднофамилна жилищна сграда", разположена в УПИ VI-351, кв.25 по регулационния план на с.Кладница, община Перник, област Перник

Чертеж: ЕЛЕКТРОИНСТАЛАЦИЯ К.+3.06

Част:	Проектант:	Подпис:	Проектант:		М 1 : 50
АРХ	арх. Мирела Хлебарова		инж. Грета Недялкова		лист 03 / 08
СК	инж. Веселина Тодорова				част: ЕЛ
Електро	инж. Грета Недялкова		Възложител:		фаза: ТП
ВИК	инж. Теодор Петров		"ВЮ 2023" ООД		05. 2023г.
ОВК, ЕЕ	инж. Ваня Петрова		Управител: "Архитектурно студио Мулти Вижън" ЕООД		
Геод., ВП	инж. Анелия Йоцева				