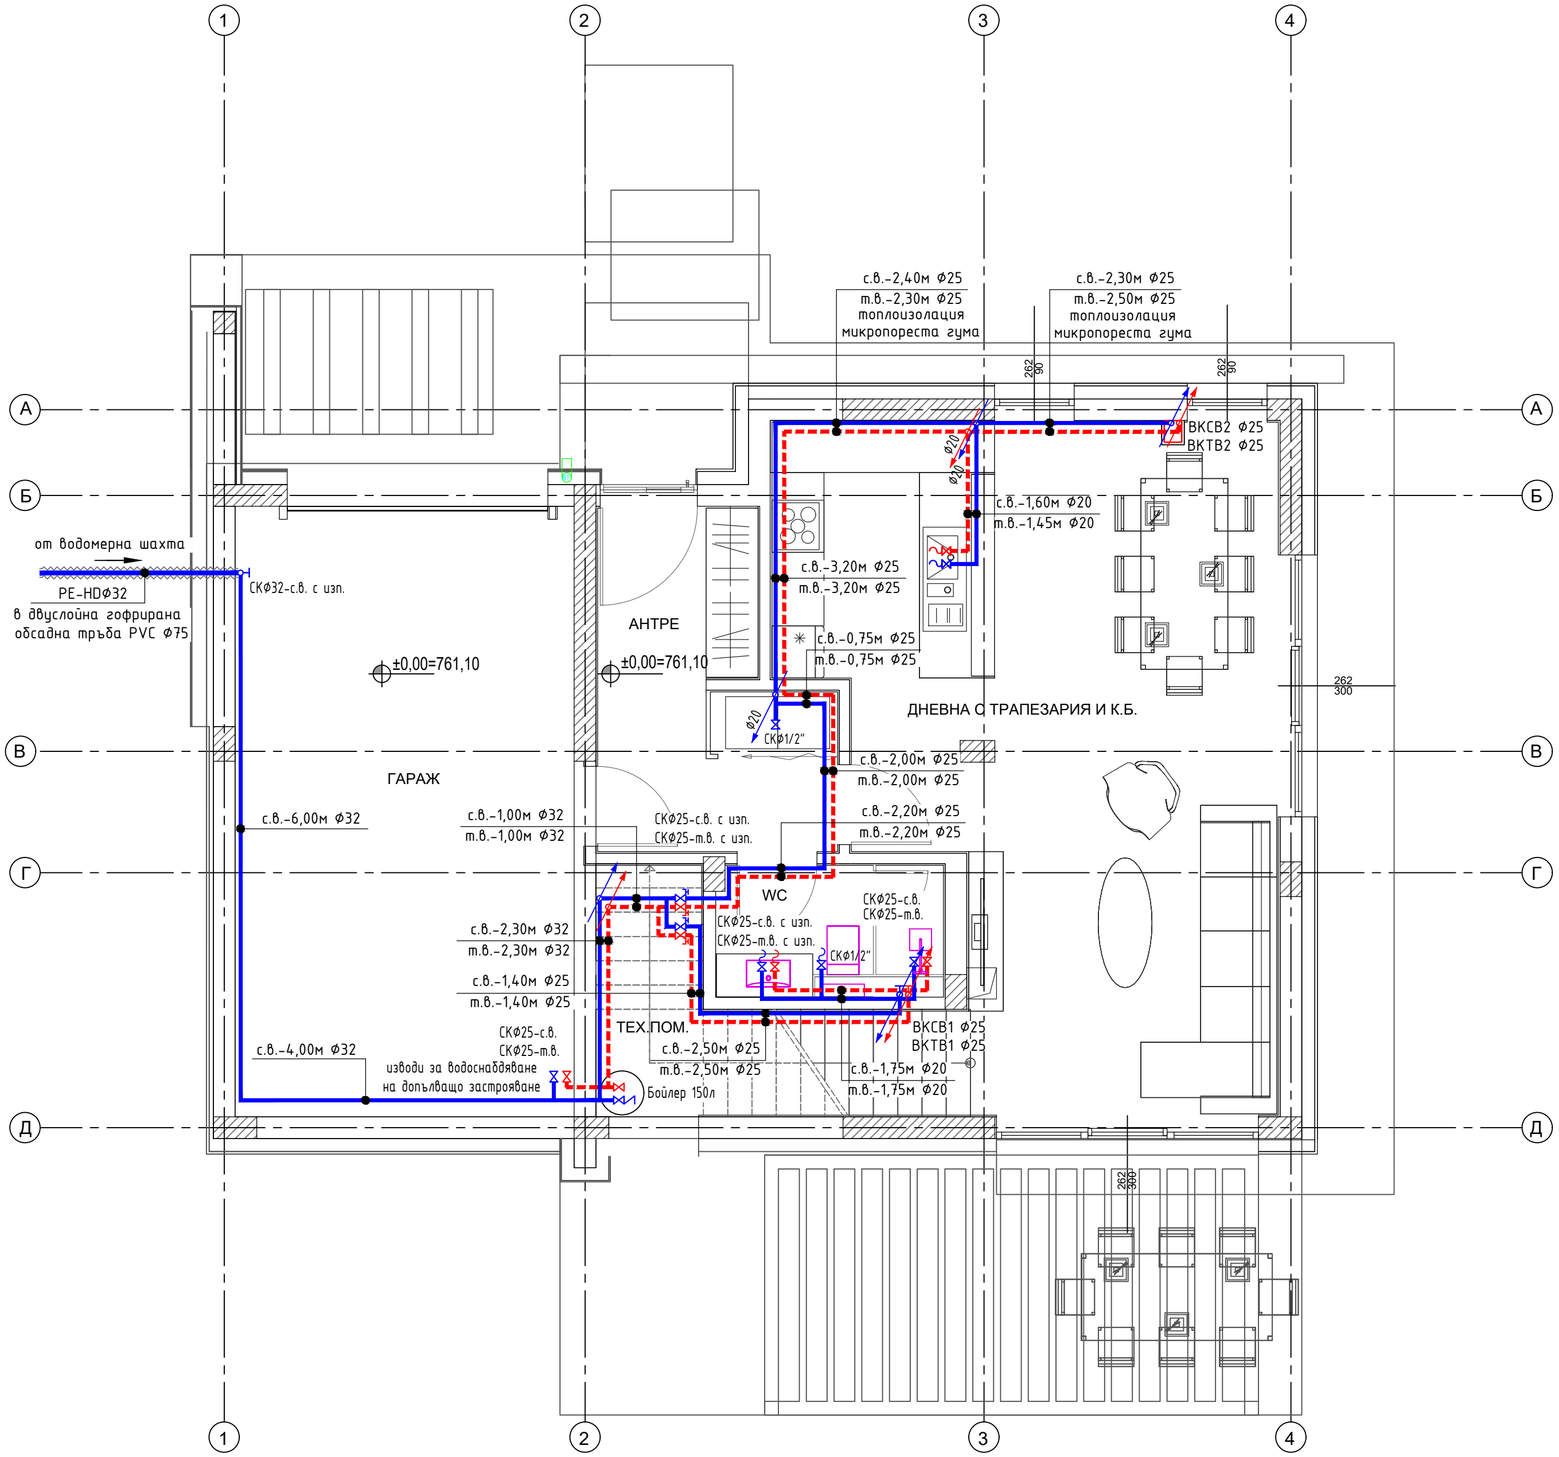


РАЗПРЕДЕЛЕНИЕ ЕТАЖ 1 (124,44 +25,75 m2)

ПРИЕТИ ОЗНАЧЕНИЯ:

ВКСВ	-вертикален водопроводен клон студена вода
ВКТВ	-вертикален водопроводен клон топла вода
	-спирателен кран
	-спирателен кран с изпускател
	-спирателен кран вертикално положение
	-обратна клапа
	-PP тръби студена вода PN16
	-PP тръби топла вода PN20

ЗАБЕЛЕЖКИ:

1. Тръби водопроводна инсталация питейно-битови нужди от полипропилен за студена вода PN 16 и за топла вода PN 20.
2. Да се предвиди топлоизолация на открито положените полипропиленови тръби от хоризонталните и вертикални водопроводни клонове от микропореста гума, както и на тръбите, положени по външни стени.
3. Водопроводните отклонения за водочерпните прибори се инсталират в стените без да засягат конструктивните елементи на сградата.
4. Означените в чертежа разстояния са в метри.
5. Означените диаметри на тръби са в милиметри.
6. Всички хоризонтални участъци на тръбопроводите се изпълняват по мярка от място.
7. При монтажа на тръбите, стриктно да се спазват указанията на фирмата производител.

Община Перник

Проектант:

Architectural studio Multivision ltd

Обект:

„Еднофамилна жилищна сграда", разположена в УПИ XXIX, кв. 136 по регулационния план на с.Рударци, община Перник, област Перник

Чертеж:

ВОДОСНАБДЯВАНЕ НА КОТА ±0,00

Част:	Проектант:	Подпис:
АРХ	арх. Мирела Хлебарова	
СК	инж. Веселина Тодорова	
Електро	инж. Грета Недялкова	
ВИК	инж. Лиляна Зафирова	
ОВК, ЕЕ	инж. Ваня Петрова	
Геод., ВП	инж. Зорница Иванова	

Проектант: инж. Лиляна Зафирова

Възложители:

Маринела Василева Първанова

Владислав Валериев Андонов

М 1 : 50

лист 04/10

част: ВиК

фаза: ТП

09. 2023г.

Управител:

"Архитектурно студио Мулти Вижън" ЕООД .....