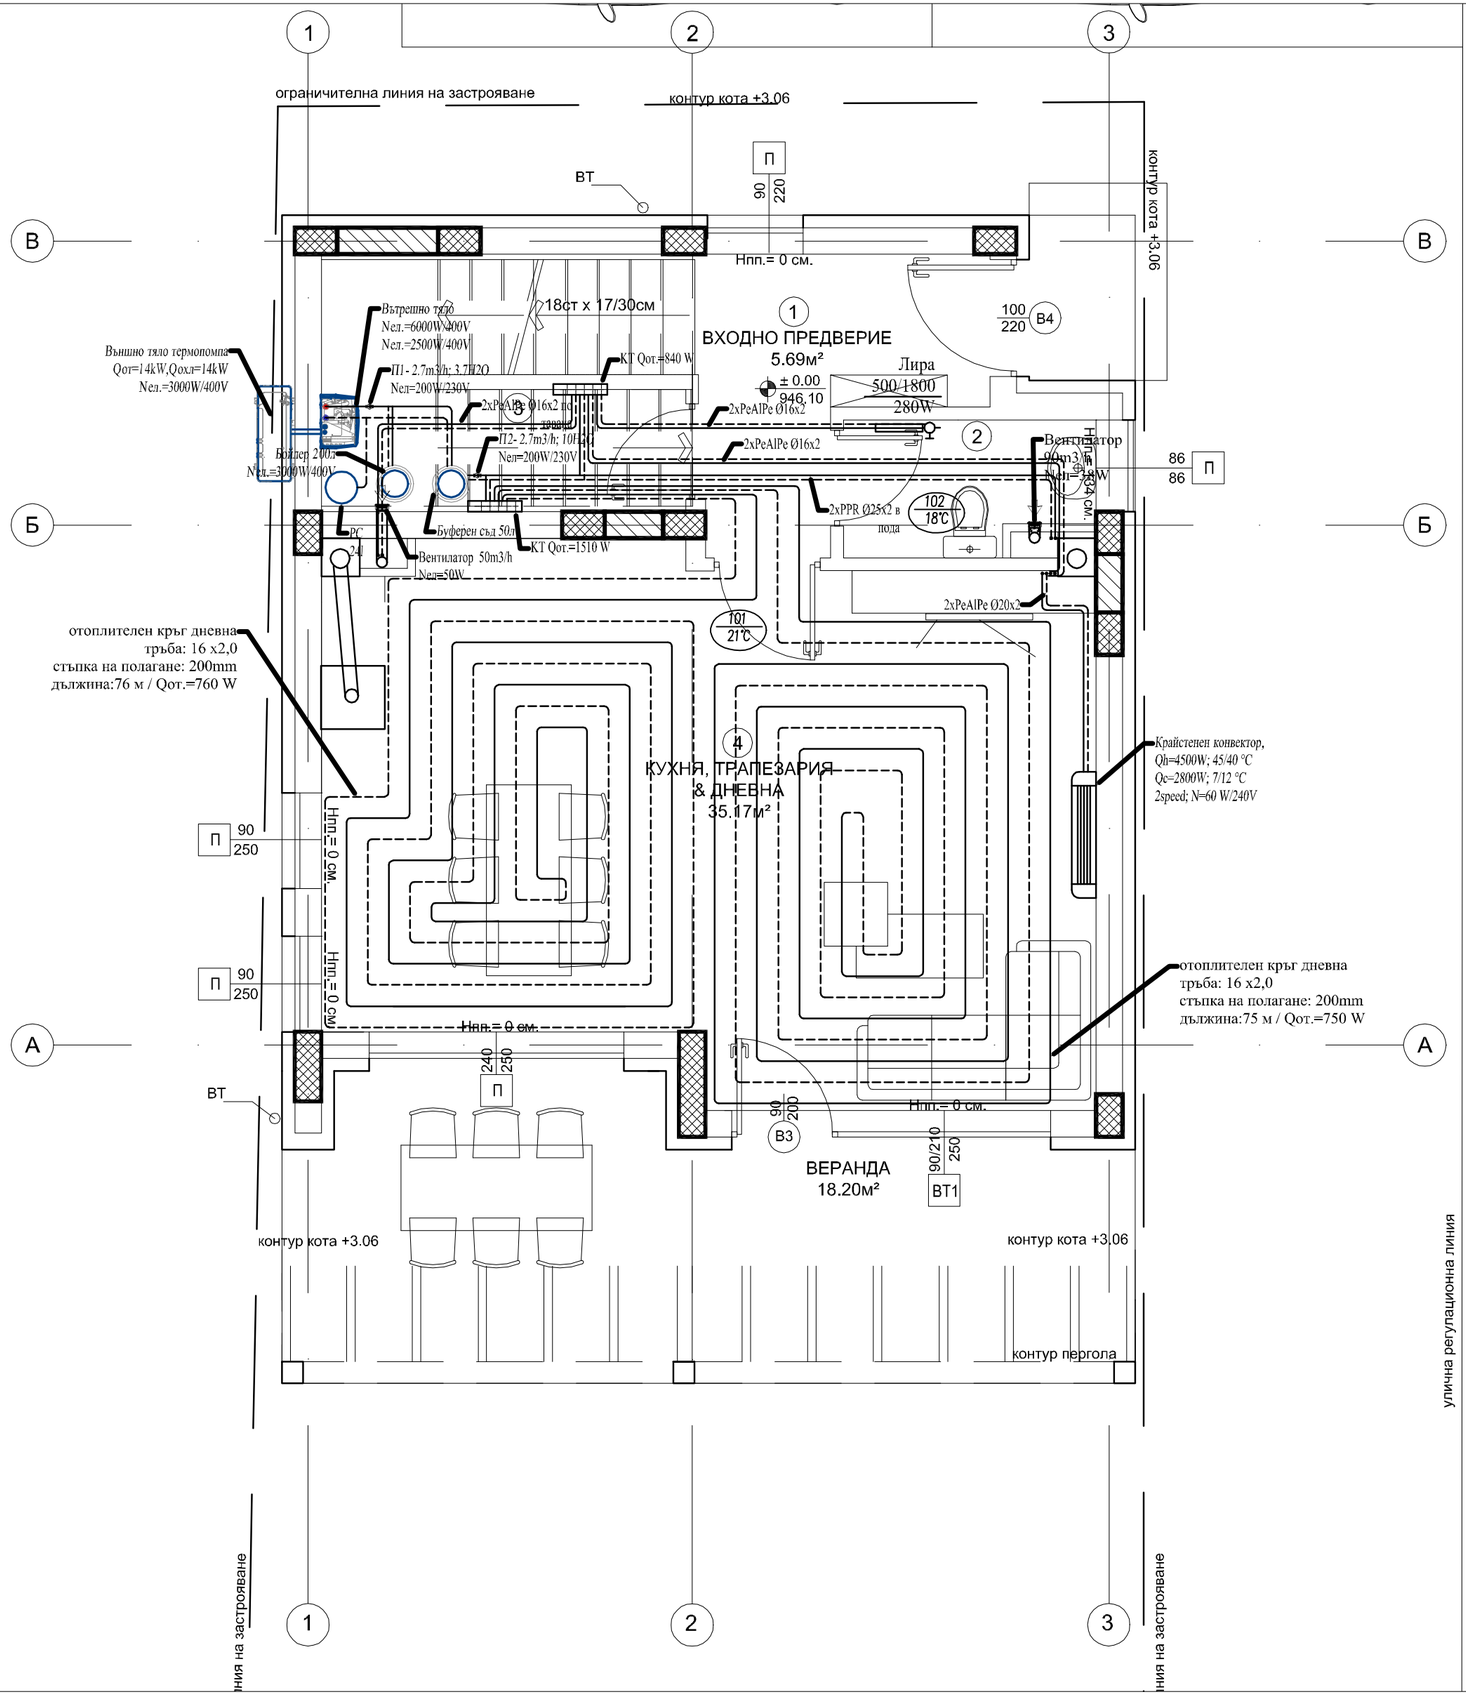

ЗАБЕЛЕЖКИ:

1. *Хоризонталните тръби да се монтират в пода и по тавана на техническото помещение с възходящ наклон от 3%.*
2. *Разпределителните тръби към отоплителните тела са полиетиленови с алуминиева вложка Ф16х2 и Ф20х2, да се положат пода, в гофриран шлаух .*
3. *Всяко колекторно табло да се комплектува със спирателно - регулираща арматура, автоматични обезвъздушители и дренажни кранове.*
4. *Стайните термостати за управление на температурата в помещенията да се монтират на височина 120см от пода на защитени от течение и пряко слънчегреене места. Местата на монтаж да се съгласуват с дизайна.*
5. *Буферният съд да се изолира топлинно с микропореста гума 32мм и да се обшие с алуминиева ламарина.*
6. *На тръбните мрежи задължително се правят съответните топли проби.*
7. *Часта КИП и А и табло управление се разработва и изпълнява от фирмата доставчик на оборудването.*
8. *Вентилаторите в сервизните възли са осови, противовлажни с автоматична жалуза и присъединителен размер Ø100.*
9. *Вентилаторите се пускат със сериен ключ от осветлението.*
11. *При пресичане на тръбните линии и ел. кабели в пода, тръбите се полагат под кабелите.*
12. *След окончателен избор на съоръженията по част ОВК да се съгласува захранването им с проектанта по част ЕЛ*
13. *Всички места на ОВК съоръжения да се съгласува с интернорния дизайн*

Община Перник

Проектант:

Architectural studio Multivision ltd

Обект:

„Еднофамилна жилищна сграда", разположена в УПИ VI-351, кв.25 по регулационния план на с.Кладница, община Перник, област Перник

Чертеж: Отопление и вентилация разпределение кота ±0,00

Част:	Проектант:	Подпис:	Проектант:		М 1 : 50
АРХ	арх. Мирела Хлебарова		инж. Ваня Петрова		лист 01 / 04
СК	инж. Веселина Тодорова				част: ОВК
Електро	инж. Грета Недялкова		Възложител:		фаза: ТП
ВИК	инж. Теодор Петров		"ВЮ 2023" ООД		04. 2023г.
ОВК, ЕЕ	инж. Ваня Петрова		Управител: "Архитектурно студио Мулти Вижън" ЕООД		
Геод., ВП	инж. Анелия Йоцева				