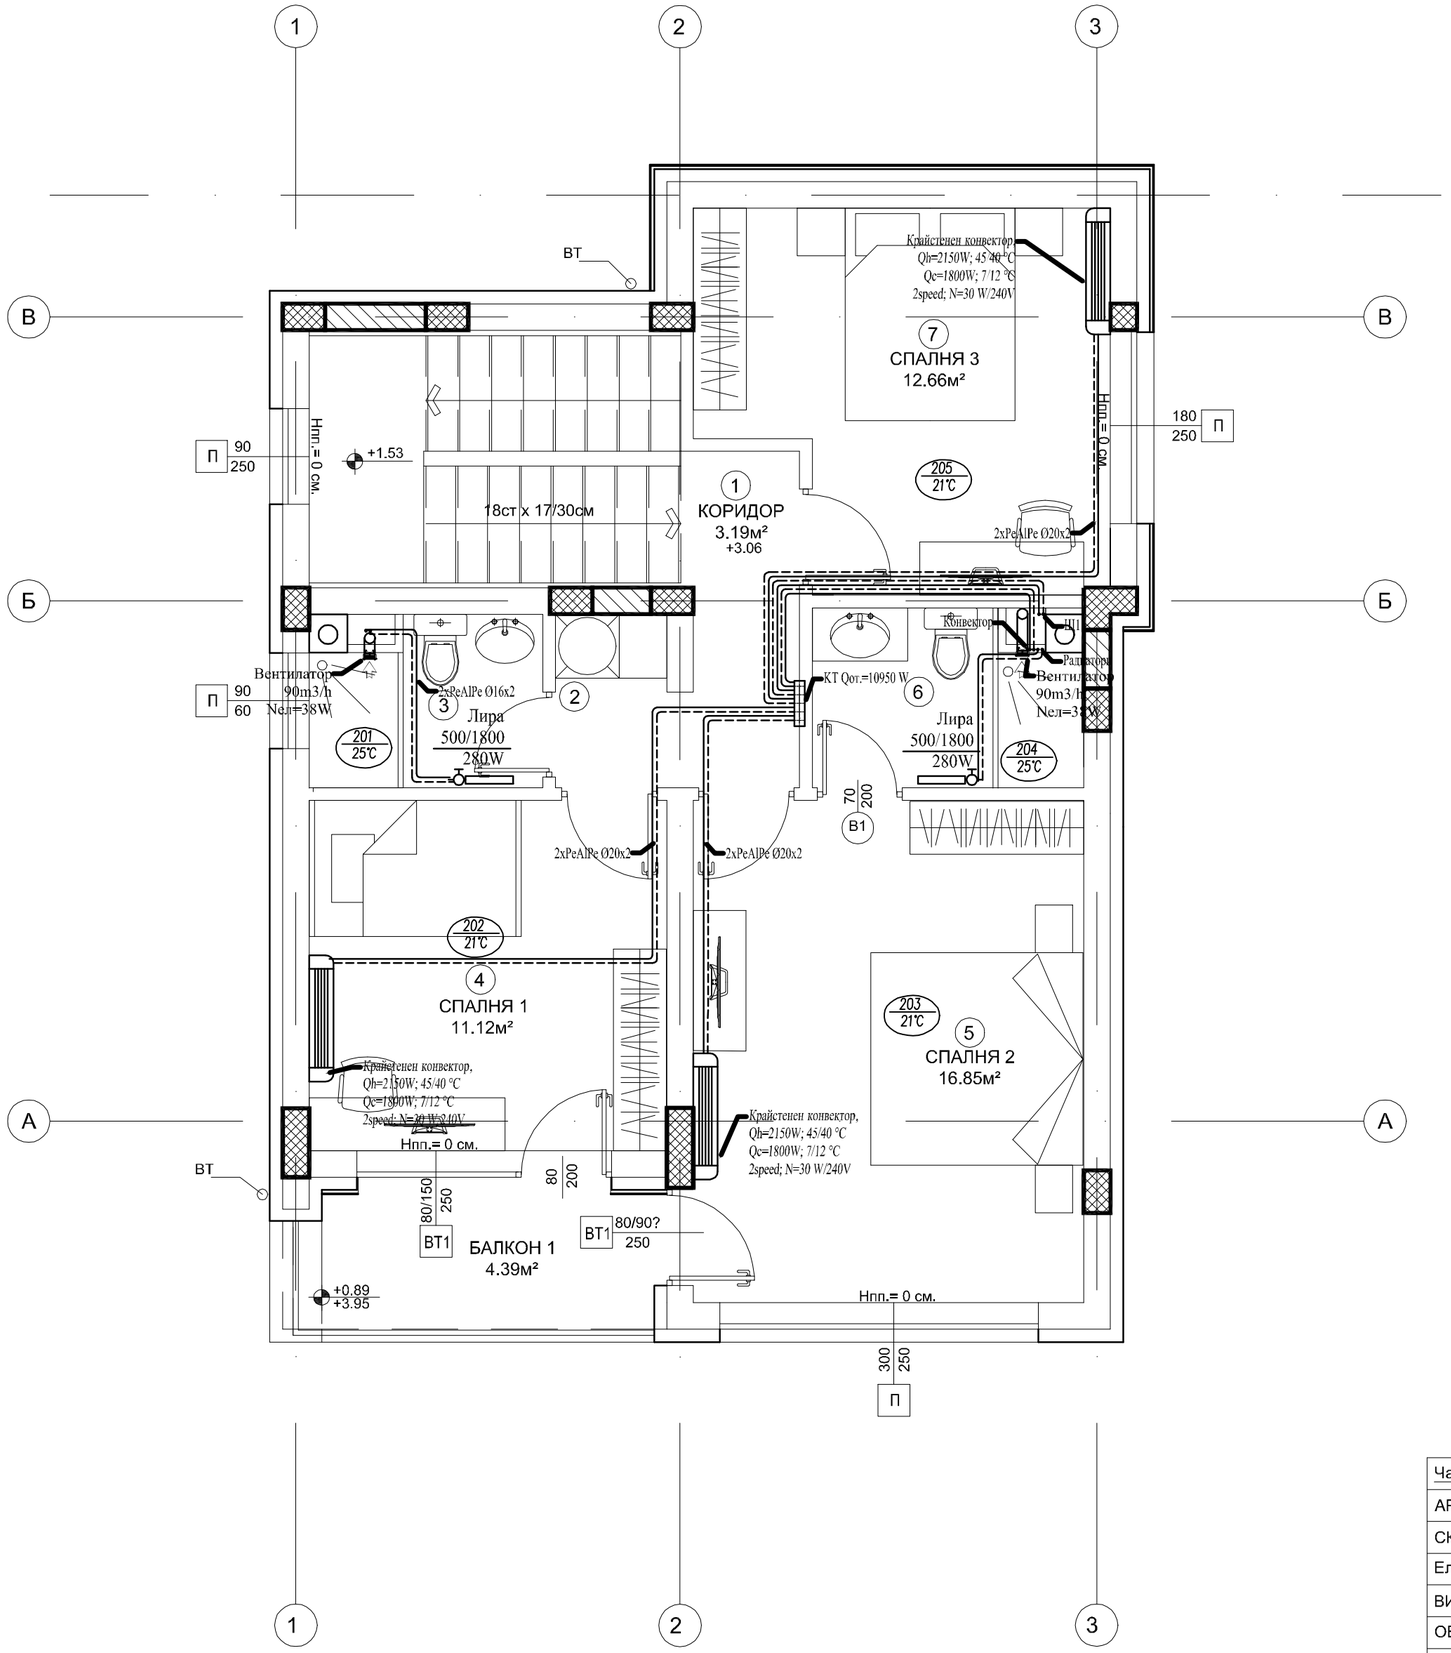


ЗАБЕЛЕЖКИ:

1. Хоризонталните тръби да се монтират в пода и по тавана на техническото помещение с възходящ наклон от 3%.
2. Разпределителните тръби към отоплителните тела са полиетиленови с алуминиева вложка Ф16х2 и Ф20х2, да се положат пода, в гофриран шлаух .
3. Всяко колекторно табло да се комплектува със спирателно - регулираща арматура, автоматични обезвъздушители и дренажни кранове.
4. Стайните термостати за управление на температурата в помещенията да се монтират на височина 120см от пода на защитени от течение и пряко слънцегреене места. Местата на монтаж да се съгласуват с дизайна.
5. Буферният съд да се изолира топлинно с микропореста гума 32мм и да се обшие с алуминиева ламарина.
6. На тръбните мрежи задължително се правят съответните топли проби.
7. Часта КИП и А и табло управление се разработва и изпълнява от фирмата доставчик на оборудването.
8. Вентилаторите в сервизните възли са осови, противовлажни с автоматична жалуза и присъединителен размер Ø100.
9. Вентилаторите се пускат със сериен ключ от осветлението.
11. При пресичане на тръбните линии и ел. кабели в пода, тръбите се полагат под кабелите.
12. След окончателен избор на съоръженията по част ОВК да се съгласува захранването им с проектанта по част ЕЛ
13. Всички места на ОВК съоръжения да се съгласува с интернорния дизайн

Община Перник

Проектант:

Architectural studio Multivision ltd

Обект:

„Еднофамилна жилищна сграда", разположена в УПИ VI-351, кв.25 по регулационния план на с.Кладница, община Перник, област Перник

Чертеж: Отопление и вентилация разпределение кота +3.06

Част:	Проектант:	Подпис:
АРХ	арх. Мирела Хлебарова	
СК	инж. Веселина Тодорова	
Електро	инж. Грета Недялкова	
ВИК	инж. Теодор Петров	
ОВК, ЕЕ	инж. Ваня Петрова	
Геод., ВП	инж. Анелия Йоцева	

Проектант:			М 1 : 50
инж. Ваня Петрова			лист 02 / 04
			част: ОВК
Възложител:			фаза: ТП
"ВЮ 2023" ООД			04. 2023г.
Управител: "Архитектурно студио Мулти Вижън" ЕООД			