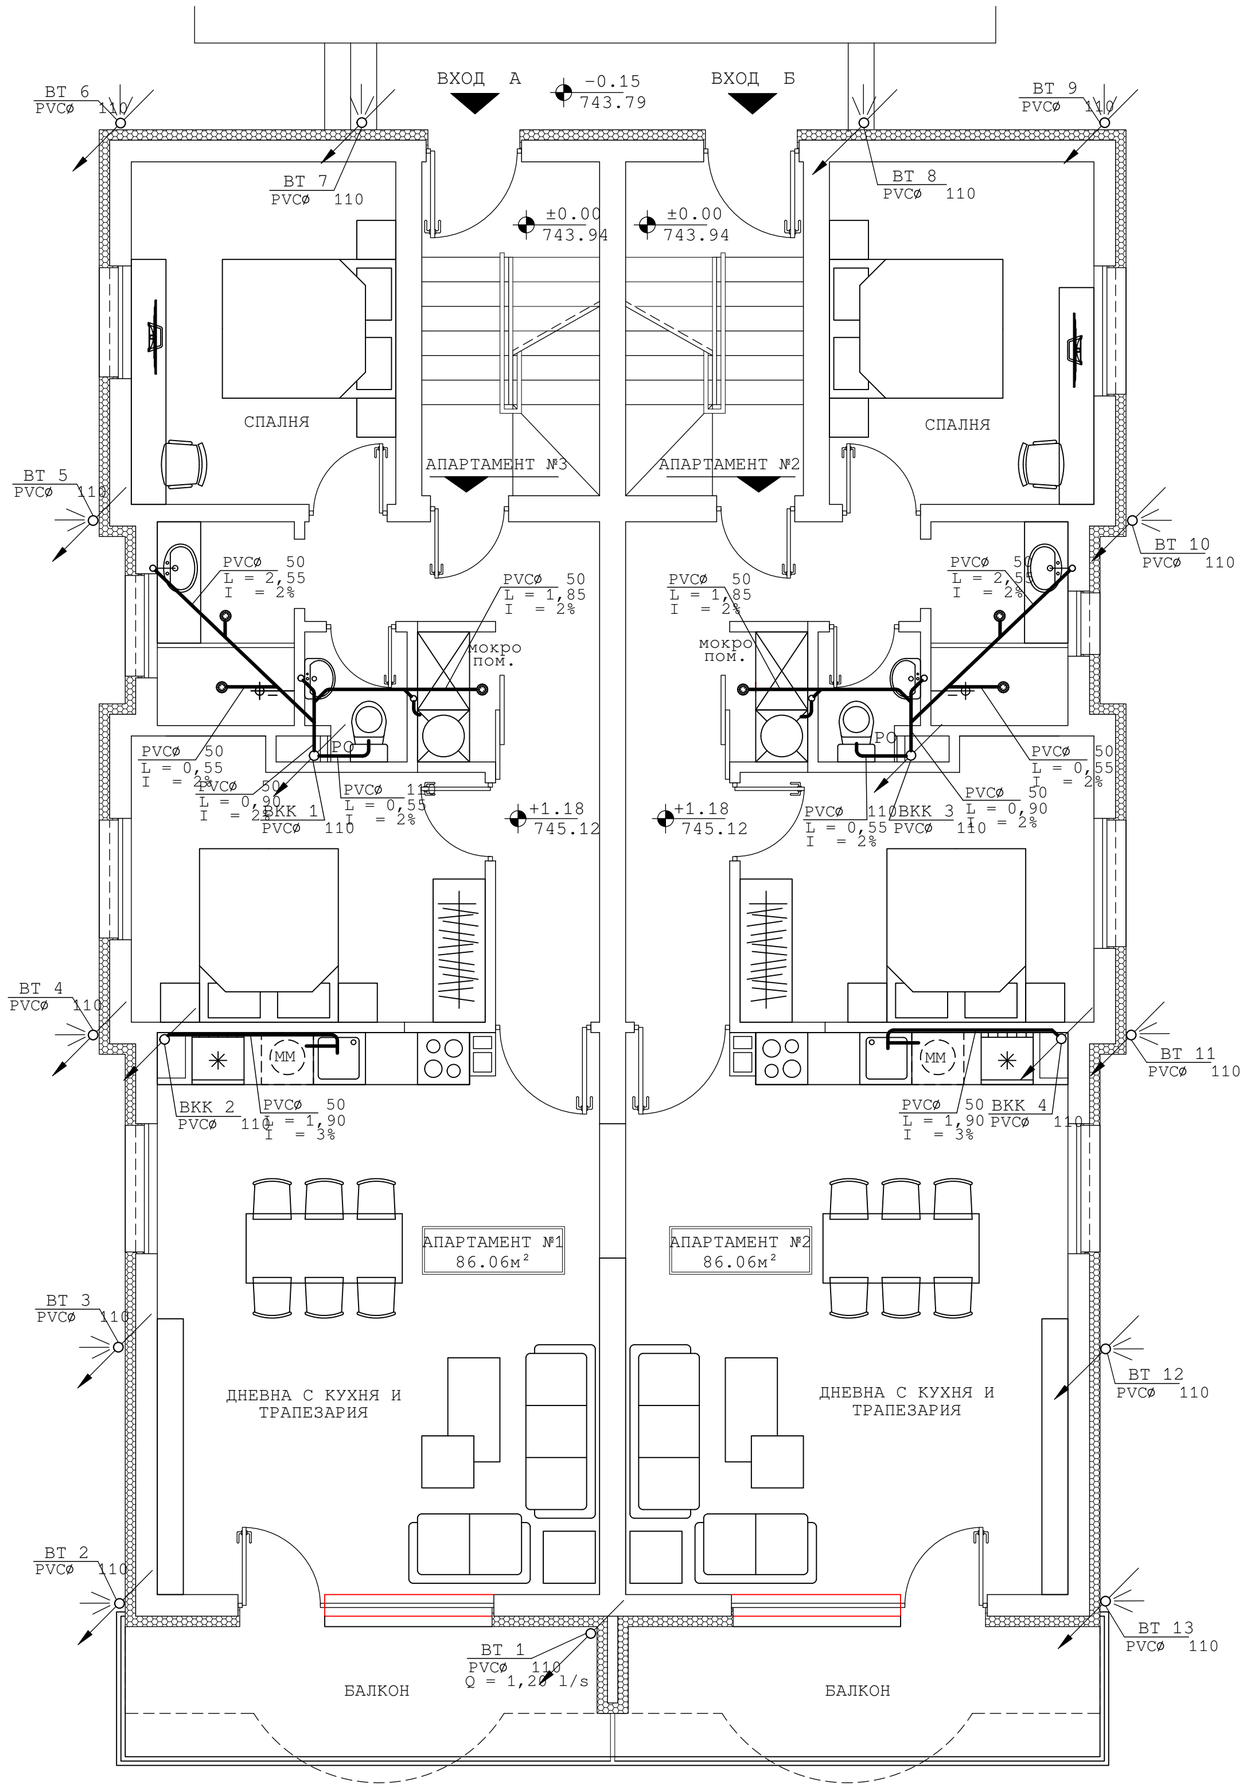


ЛЕГЕНДА

- КАНАЛИЗАЦИЯ
- ВК ВЕРТИКАЛЕН КАНАЛИЗАЦИОНЕН КЛОН
- ВТ ВОДОСТОЧНА ТРЪБА
- ПСø 50
- РО РЕВИЗИОНЕН ОТВОР

Община Перник:

Проектант:

Architectural studio Multivision ltd

Обект:

"Преустройство и промяна предназначение на Жилищно - административна сграда - офиси в Многофамилна жилищна сграда - сграда с идентификатор 55871.508.690.1 разположена в УПИ XII-2490, кв.356 по плана на град Перник, кв. „Пригаров район", община Перник"

Чертеж:

РАЗПРЕДЕЛЕНИЕ КОТА + 1.18 - КАНАЛИЗАЦИЯ

Част:	Проектант:	Подпис:
АРХ	арх. Мирела Хлебарова	
СК	инж. Михаил Барзов	
Електро	инж. Атанас Атанасов	
ВИК		
ОВК, ЕЕ	инж. Ваня Петрова	
Геод., ВП	инж. Виолина Симеонова	
ПБ	инж. Румен Михайлов	

Проектант:			лист: 10/12
инж. Стефка Златева			М 1 : 50
			част: ВК
Възложител:			фаза: ТП
„СМ Инвест Билдинг" ООД			11. 2023г.

Управител:
"Архитектурно студио Мулти Вижън" ЕООД .....