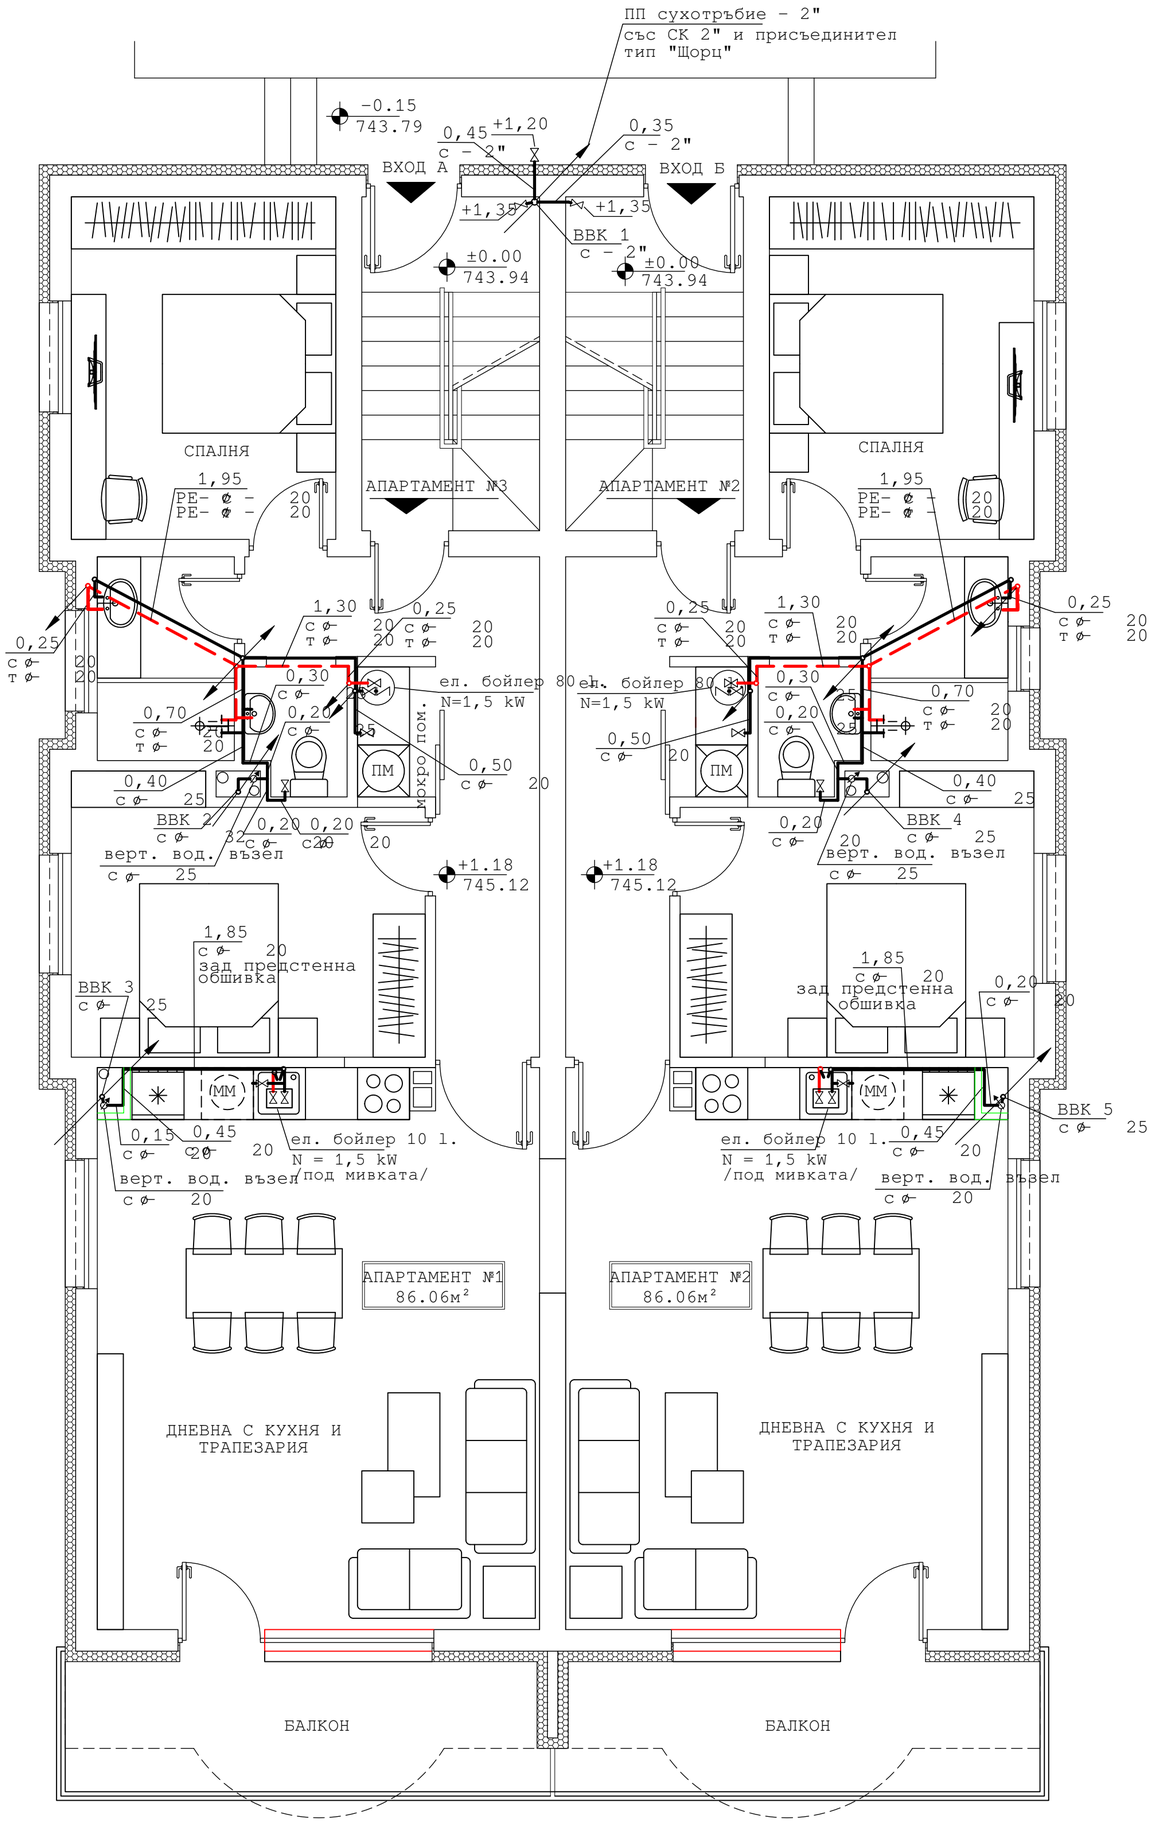

ПРИЕТИ ОЗНАЧЕНИЯ

- водопровод студена вода
- водопровод топла вода
- ВВК - вертикален водопроводен клон
- водомерен възел вертикален абонатен със следните елементи:
  - СК 25
  - водомер 25 - 1,5 m3/h
  - ОК 25

Община Перник:

Проектант:

Architectural studio Multivision ltd

Обект:

"Преустройство и промяна предназначение на Жилищно - административна сграда - офиси в Многофамилна жилищна сграда - сграда с идентификатор 55871.508.690.1 разположена в УПИ XII-2490, кв.356 по плана на град Перник, кв. „Пригаров район", община Перник"

Чертеж:

РАЗПРЕДЕЛЕНИЕ КОТА + 1.18 - ВОДОПРОВОД

Част:	Проектант:	Подпис:
АРХ	арх. Мирела Хлебарова	
СК	инж. Михаил Барзов	
Електро	инж. Атанас Атанасов	
ВИК		
ОВК, ЕЕ	инж. Ваня Петрова	
Геод., ВП	инж. Виолина Симеонова	
ПБ	инж. Румен Михайлов	

Проектант: инж. Стефка Златева

Възложител: „СМ Инвест Билдинг" ООД

Управител: "Архитектурно студио Мулти Вижън" ЕООД .....

лист: 5/12
М 1 : 50
част: ВК
фаза: ТП
11. 2023г.