


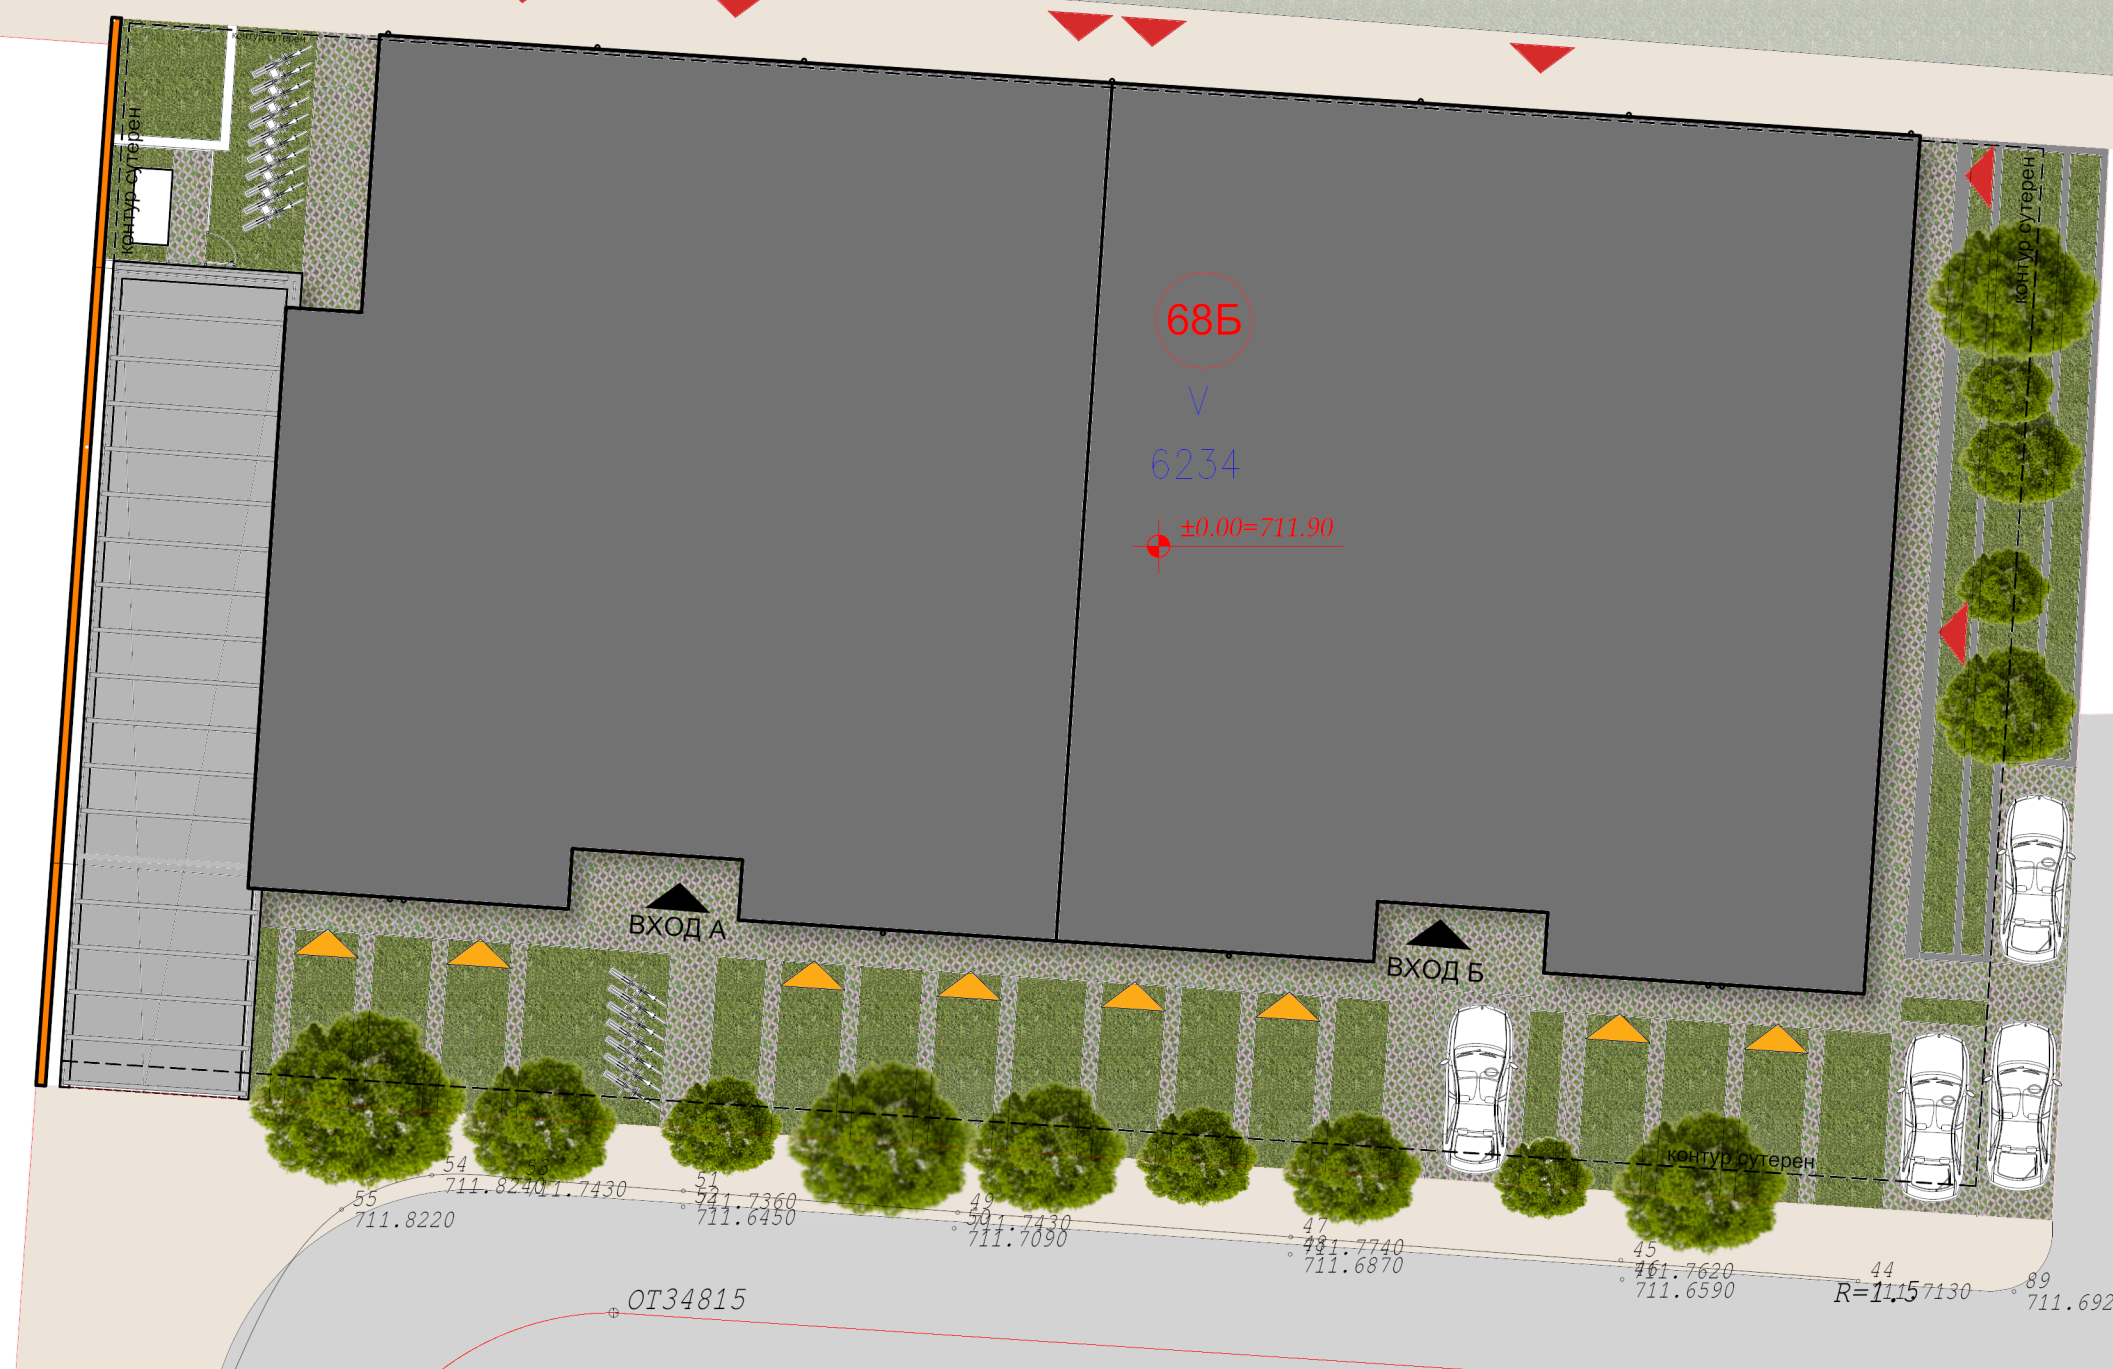

Architectural studio Multivision Ltd



За жилищно строителство
и обществено обслужване

7830Б

ел. табло
ел. стълб

За обществено обслужване

СИТУАЦИЯ

ТЕХНИКО-ИКОНОМИЧЕСКИ ПОКАЗАТЕЛИ
ЗА УПИ V-6234, кв. 68Б (ПИ №55871.515.9838)
ПО ПЛАНА НА кв. ИЗТОК, ГР. ПЕРНИК, ОБЩИНА ПЕРНИК - 1509 кв.м

ПОКАЗАТЕЛ	ПЛЪТНОСТ НА ЗАСТРОЯВАНЕ	ИНТЕНЗИВНОСТ НА ЗАСТРОЯВАНЕ (КИНТ)	ОЗЕЛЕНЯВАНЕ	ЗП	РЗП	РЗП със сутерен	РЗП със сутерен (включително и рампа за автомобили)
ПОСТИГНАТИ	62,63 % =ЗП= 945,09 кв.м.	2,98 = РЗП = 4495,54 кв.м.	20,10% = 303,38кв.м.	945,09 кв.м.	4495,54 кв.м.	5790,22 кв.м.	5891,16кв.м.

- вход - обществено обслужване
- вход - жилищна част
- вход - автомобилен достъп