козирка, съгласно чл.91 от Наредба 7

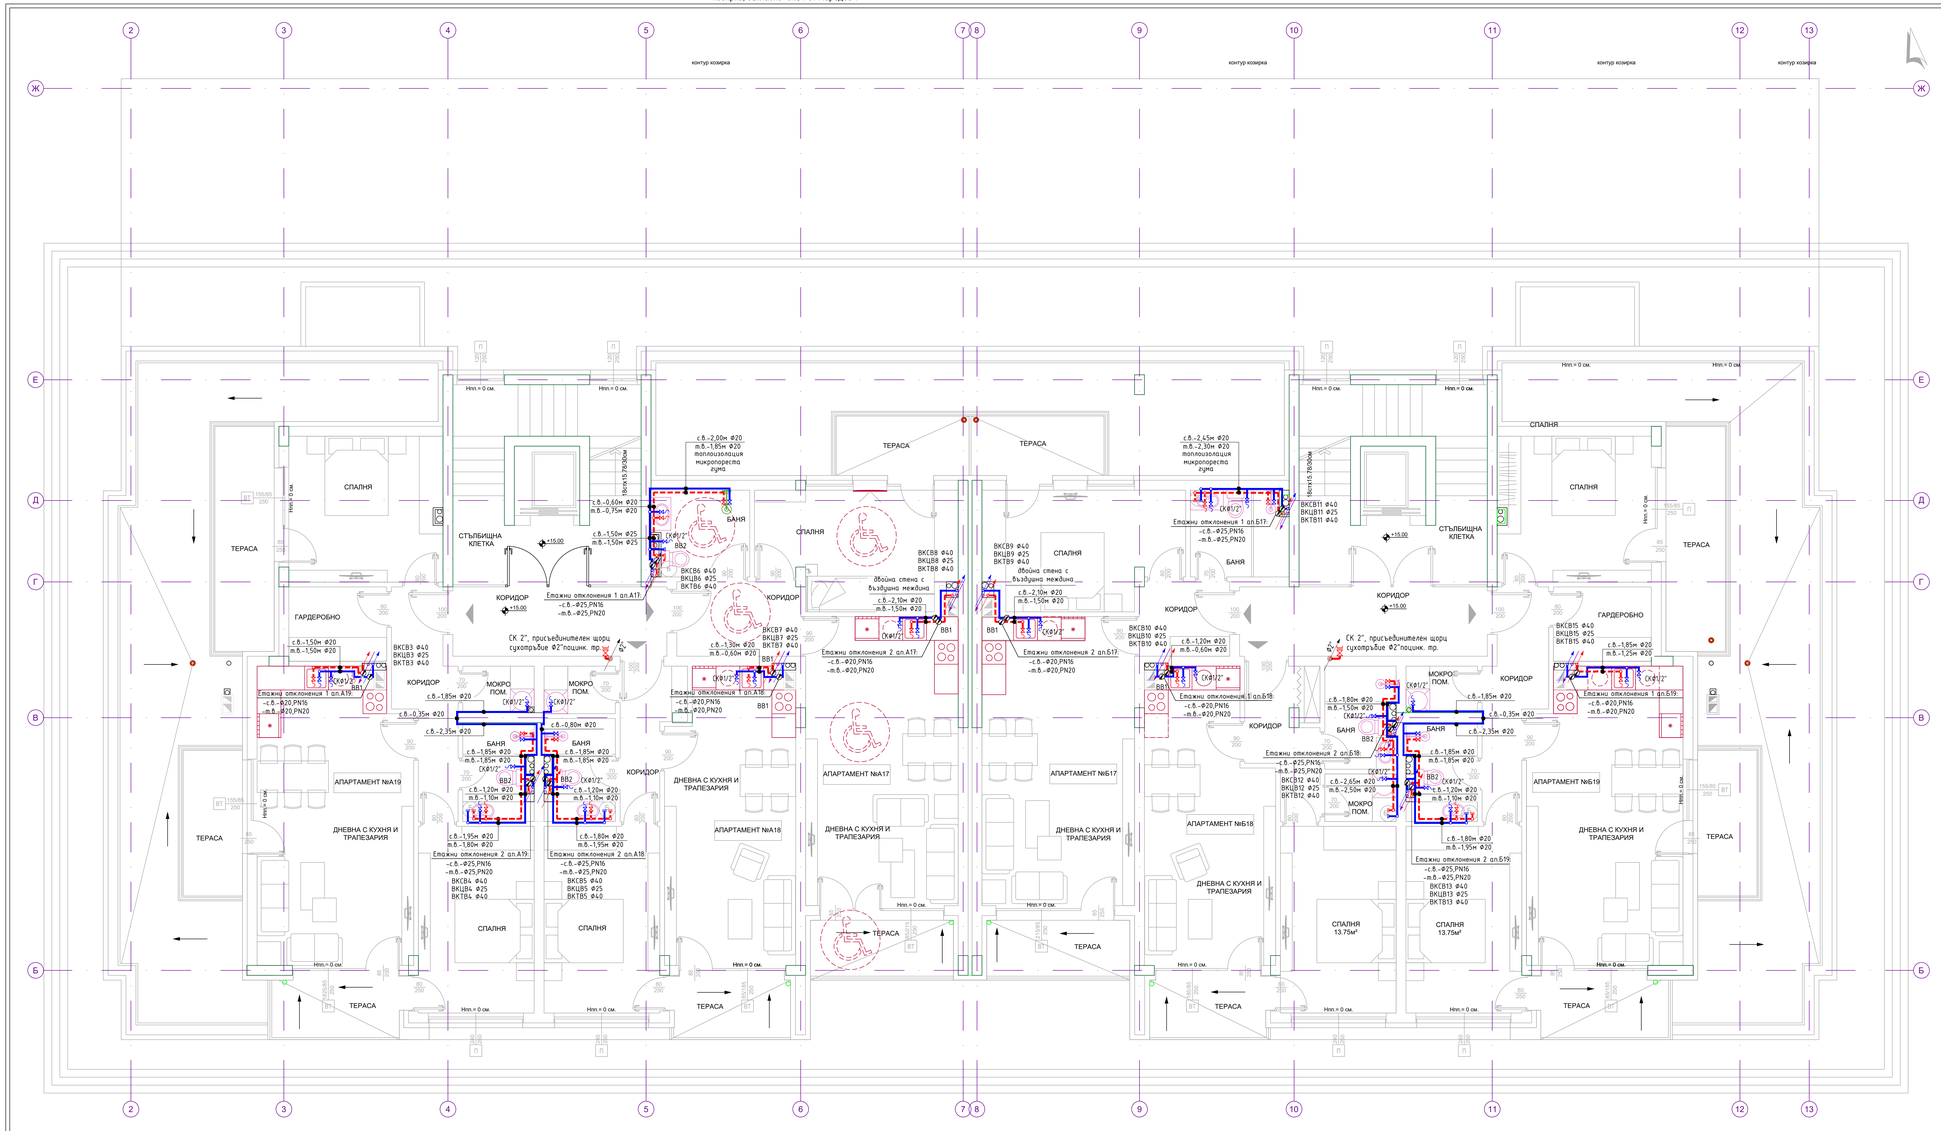

РАЗПРЕДЕЛЕНИЕ КОТА +15.00
М 1:50

ПРИЕТИ ОЗНАЧЕНИЯ:

ВКСВ -вертикален водопроводен клон студена вода
ВКЦВ -вертикален водопроводен клон циркулационна вода
ВКТВ -вертикален водопроводен клон топла вода
-спирателен кран
-спирателен кран с изпускател
-спирателен кран вертикално положение
-обратна клапа
-PP тръби студена вода PN16
-PP тръби циркулационна вода PN20
-PP тръби топла вода PN20
-пожарозащитни тръби пожарен водопровод/сухотръбие
-водомерен възел вертикален, със следните елементи
-СК
-водомер
-ОК

ВВ1 -спортночетвени водомерни възли за студена и топла вода, инсталирани на апартаментни отклонения с диаметър Ø20мм със следните елементи СКØ20мм, водомери за студена и топла вода qmax=3м3/час, ОКØ20мм

ВВ2 -спортночетвени водомерни възли за студена и топла вода, инсталирани на апартаментни отклонения с диаметър Ø25мм със следните елементи СКØ25мм, водомери за студена и топла вода qmax=5м3/час, ОКØ25мм

-спирателен кран с накрайник за противопожарен маркуч, тип "щорц"

ПК Ø2"

-противопожарен кран в метална касета

ЗАБЕЛЕЖКИ

1. Тръби водопроводна инсталация пластмасово-алуминиеви нижеш от полипропилен за студена вода PN 16 и за циркулационна и топла вода PN 20.
2. Да се предвиди топлоизолация на открито положените полипропиленови тръби от хоризонталните и вертикални водопроводни клонове от микропореста гума, както и на тръбите, положени по външни стени.
3.Спиралните отклонения за водоснемателни прибори се изпълняват в стените без да засягат конструктивните елементи на сградата.
4. Водопроводните участъци, предвидени за полагане в обсидни тръби в подобната настилка да се изпълнят от гъвкави тръби с положена топлоизолация.
5. Означените в чертежа разстояния са в метри.
6. Означените в чертежа диаметри на тръби са в милиметри.
7. Всички хоризонтални участъци на тръбопроводите се изпълняват по наклон от чертежа.
8. При монтажа на тръбите, стриктно да се спазват указанията на фирмата производител.

Община Перник:

Проектант:

Архитектурно ателие Мутлуян ЕООД

Обект:
"Многофамилна жилищна сграда в УПИ V-6234, кв.68Б (ПИ №55871.515.9838) по плана на кв. Изток, гр. Перник, община Перник

Чертеж:
ВОДОСНАБДЯВАНЕ КОТА +15.00

Част:	Проектант:	Подпис:
АРХ	арх. Мирела Хлебарова	
СК	инж. Михаил Барзов	
Електро	инж. Атанас Атанасов	
ВИК	инж. Лиляна Зафирова	
ОВК, ЕЕ	инж. Ваня Петрова	
Геод., ВП	инж. Виолина Симеонова	
ПБ	инж. Румен Михайлов	
ПИБ	п. арх. Наталия Борисова	

Проектант:	инж. Лиляна Зафирова
Възложител:	„СМ Инвест Билдинг" ООД
Управител:	"Архитектурно студио Мутлу Виктъ" ЕООД

лист 08/20	
М 1 : 50	
част: В и К	
фаза: ТП	
06. 2023г.	