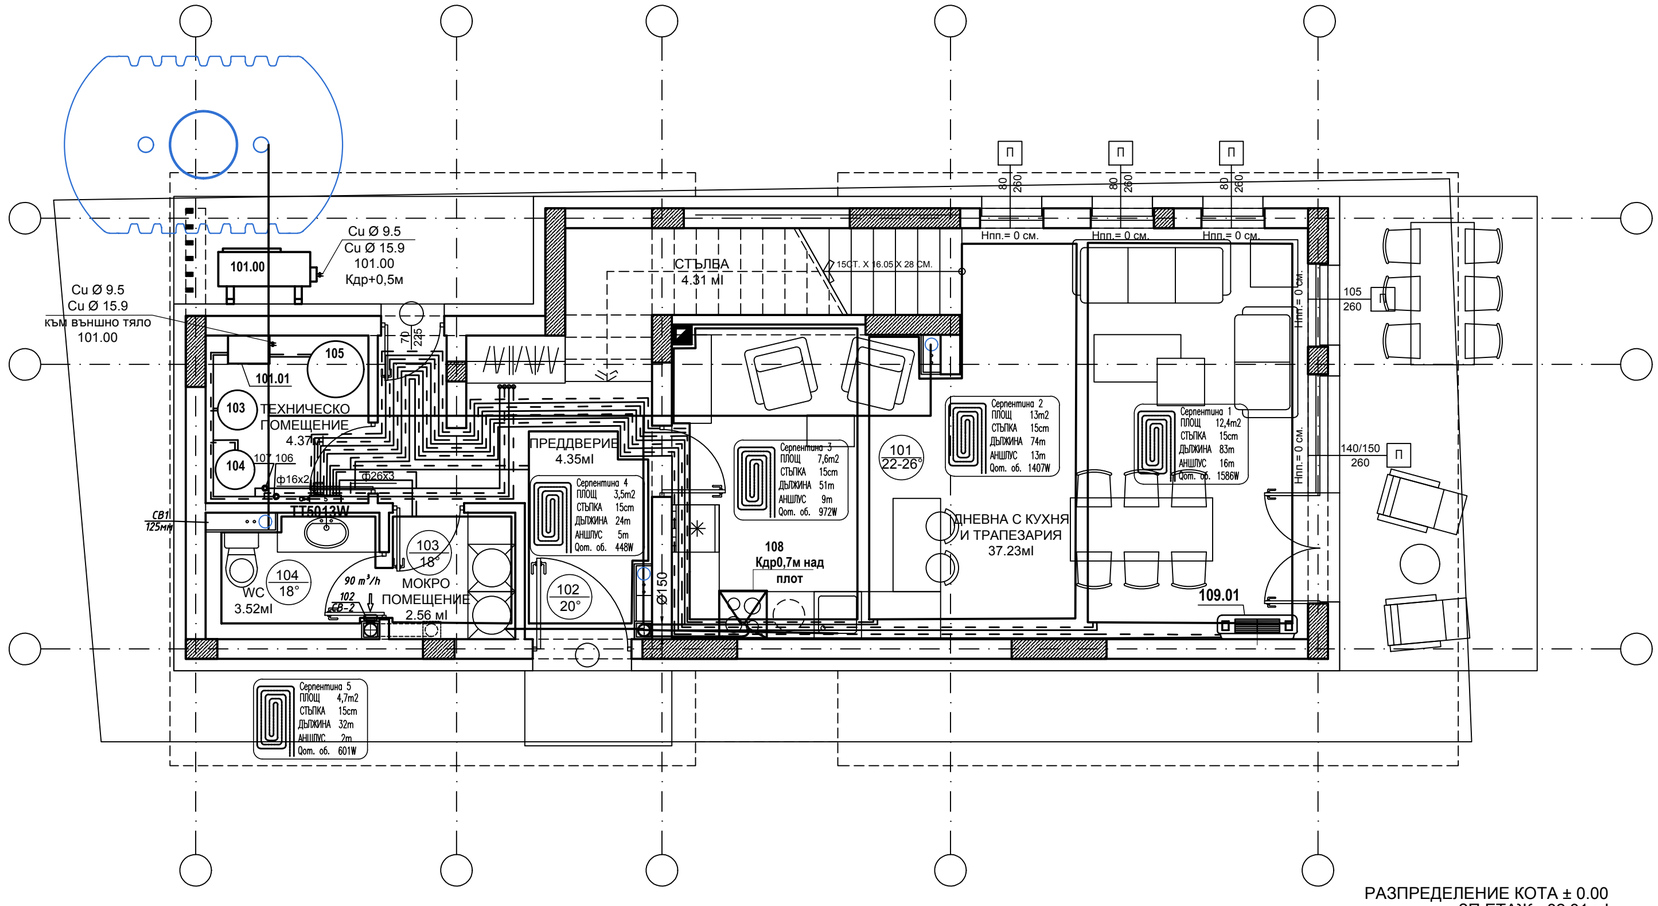

РАЗПРЕДЕЛЕНИЕ КОТА ± 0.00
ЗП ЕТАЖ - 82.31 мІ
РЗП СГРАДА - 202.98мІ
М 1:50

110.03 110.01	Вентилаторен конвектор за подов монтаж Qот=2,5kW, Qox=2,0kW, 230V-2Ph-50Hz	3	0,3	
109	Вентилаторен конвектор за подов монтаж Qот=4,5kW, Qox=4,0kW, 230V-2Ph-50Hz	1	0,3	
108	Абсорбатор 180m3/h с маслозадържащи филтри и осветление, Nел=0,3kW	1	0,3	
107	Циркулационна помпа конвектори; m=2068kg/h	1	0,1	
106	Циркулационна помпа подово отопление; m=2088kg/h	1	0,1	
105	Водогреен бойлер с обем 200 литра,за вертикален подов монтаж,с две серпентини с увеличена топлообменна повърхност, топлоизолиран, с вграден електрически нагревател 3kW, комплект с термометър и извод за монтаж на температурен датчик	1	6	
104	Затворен разширителен съд 50l	1	-	
103	Буферен съд с обем 200 литра, вертикален, топлоизолиран	1	-	
102	Осов влагозащитен вентилатор, L=90m3/h, Рзаг.=50Pa	3	0,03	
101.01 101.00	Инвертерен термопомпен агрегат "въздух-вода", за разделен монтаж, външно тяло, максимална отоплителна мощност 14 kW, охладителна мощност 12kW, (+7єС;35єС), вътрешно тяло с вграден електрически нагревател 6 kW, трифазно захранване	1	4 6	
Поз.	НАИМЕНОВАНИЕ	Бр.	Мощност [kW]	Маса [kg]
	ОБОРУДВАНЕ			

Обект:

„Еднофамилна жилищна сграда и ограда, разположени в УПИ XXXIII-5.35, кв. 136, (ПИ №63152.3.23) по плана на село Рударци, община Перник, област Перник"

Чертеж:

РАЗПРЕДЕЛЕНИЕ кота +0.00

Част:	Проектант:	Подпис:	Проектант:			лист: 01
АРХ	арх. Полина Петрова		инж. Крум Кунов			М 1:50
СК	инж. Светла Трифонова		Възложител:			част: ОВК
Електро	инж. Ваня Крумова		Владислав Валериев Андонов			фаза: ТП
ВИК	инж. Лиляна Зафирова		Маринела Василева Първанова			2024г.
Геод., ВП	инж. Виолина Симеонова					