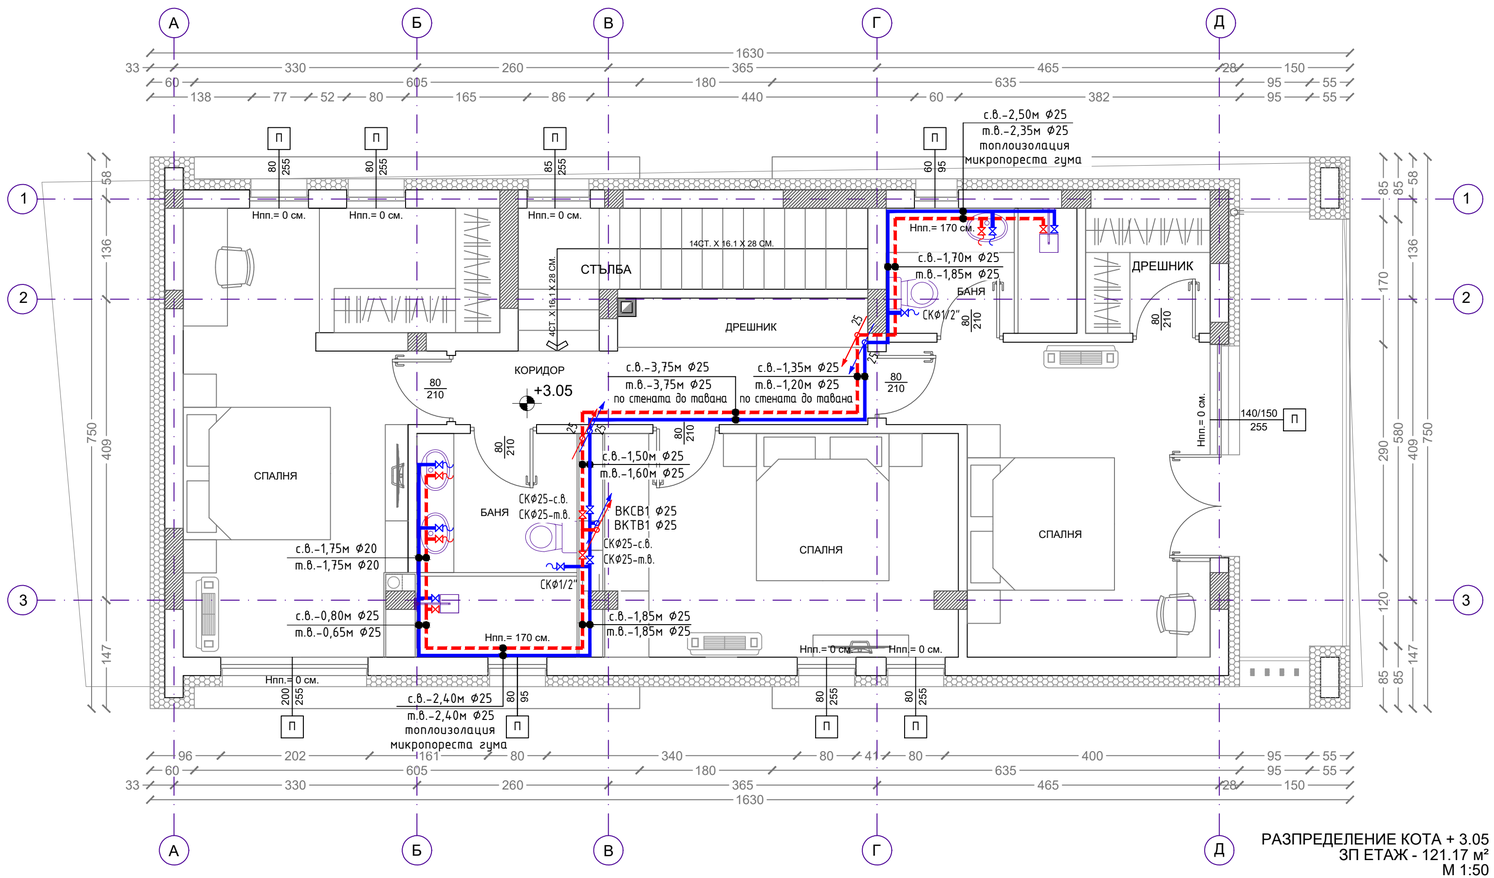

РАЗПРЕДЕЛЕНИЕ КОТА + 3.05
ЗП ЕТАЖ - 121.17 м²
М 1:50

ПРИЕТИ ОЗНАЧЕНИЯ:

ВКСВ –вертикален водопроводен клон студена вода
ВКТВ –вертикален водопроводен клон топла вода
–спирателен кран
–спирателен кран с изпускател
–спирателен кран вертикално положение
–обратна клапа
–PP тръби студена вода PN16
–PP тръби топла вода PN20

ЗАБЕЛЕЖКИ:

1. Тръби водопроводна инсталация питейно-битови нужди от полипропилен за студена вода PN 16 и за топла вода PN 20.
2. Да се предвиди топлоизолация на открито положените полипропиленови тръби от хоризонталните и вертикални водопроводни клонове от микропореста гума, както и на тръбите, положени по външни стени.
3. Водопроводните отклонения за водочерпните прибори се инсталират в стените без да засягат конструктивните елементи на сградата.
4. Означените в чертежа дължини на тръби са в метри.
5. Означените диаметри на тръби са в милиметри.
6. Означените в чертежа разстояния са в сантиметри.
7. Всички хоризонтални участъци на тръбопроводите се изпълняват по мярка от място.
8. При монтажа на тръбите, стриктно да се спазват указанията на фирмата производител.

Община Перник:

Проектант:

Обект:
„Еднофамилна жилищна сграда и ограда, разположени в УПИ XXXIII-5.35, кв. 136, (ПИ №63152.3.23) по плана на село Рударци, община Перник, област Перник"

Чертеж:
ВОДОСНАБДЯВАНЕ НА КОТА +3,05

Част:	Проектант:	Подпис:
АРХ	арх. Полина Петрова	
СК	инж. Светла Трифонова	
Електро	инж. Ваня Крумова	
ВИК	инж. Лиляна Зафирова	
ОВК, ЕЕ	инж. Крум Кунов	
Геод., ВП	инж. Виолина Симеонова	

Проектант:			М 1:50
инж. Лиляна Зафирова			лист 04/11
Възложител:			част: В и К
Владислав Валериев Андонов			фаза: ТП
Маринела Василева Първанова			11.2024г.