



ЕДНОФАМИЛНИ ЖИЛИЩНИ СГРАДИ

В УПИ XXXIII-5.35, кв. 136, (ПИ №63152.5.23)
И УПИ XI-5.36, кв. 136, (ПИ №63152.5.36)
В С. РУДАРЦИ, ОБЩ. ПЕРНИК, ОБЛ. ПЕРНИК




ЛЕГЕНДА:

- 1 КЪЩА А
Еднофамилна жилищна сграда в УПИ XXXIII-5.35, кв. 136, (ПИ №63152.5.23) по плана на село Рударци, община Перник, област Перник
 - 1.1 Веранда
 - 1.2 Паркомясто на тревна фуга
- 2 КЪЩА Б
Еднофамилна жилищна сграда в УПИ XXXIII-5.35, кв. 136, (ПИ №63152.5.23) по плана на село Рударци, община Перник, област Перник
 - 2.1 Веранда
 - 2.2 Паркомясто на тревна фуга

ЛЕГЕНДА:

- еднофамилна жилищна сграда
- веранда
- плочопътека
- паркоместа на тревна фуга
- озеленяване
- вход - имот
- вход - сграда
- Ажурна ограда с плътна част до 60см

СИТУАЦИЯ М1:200

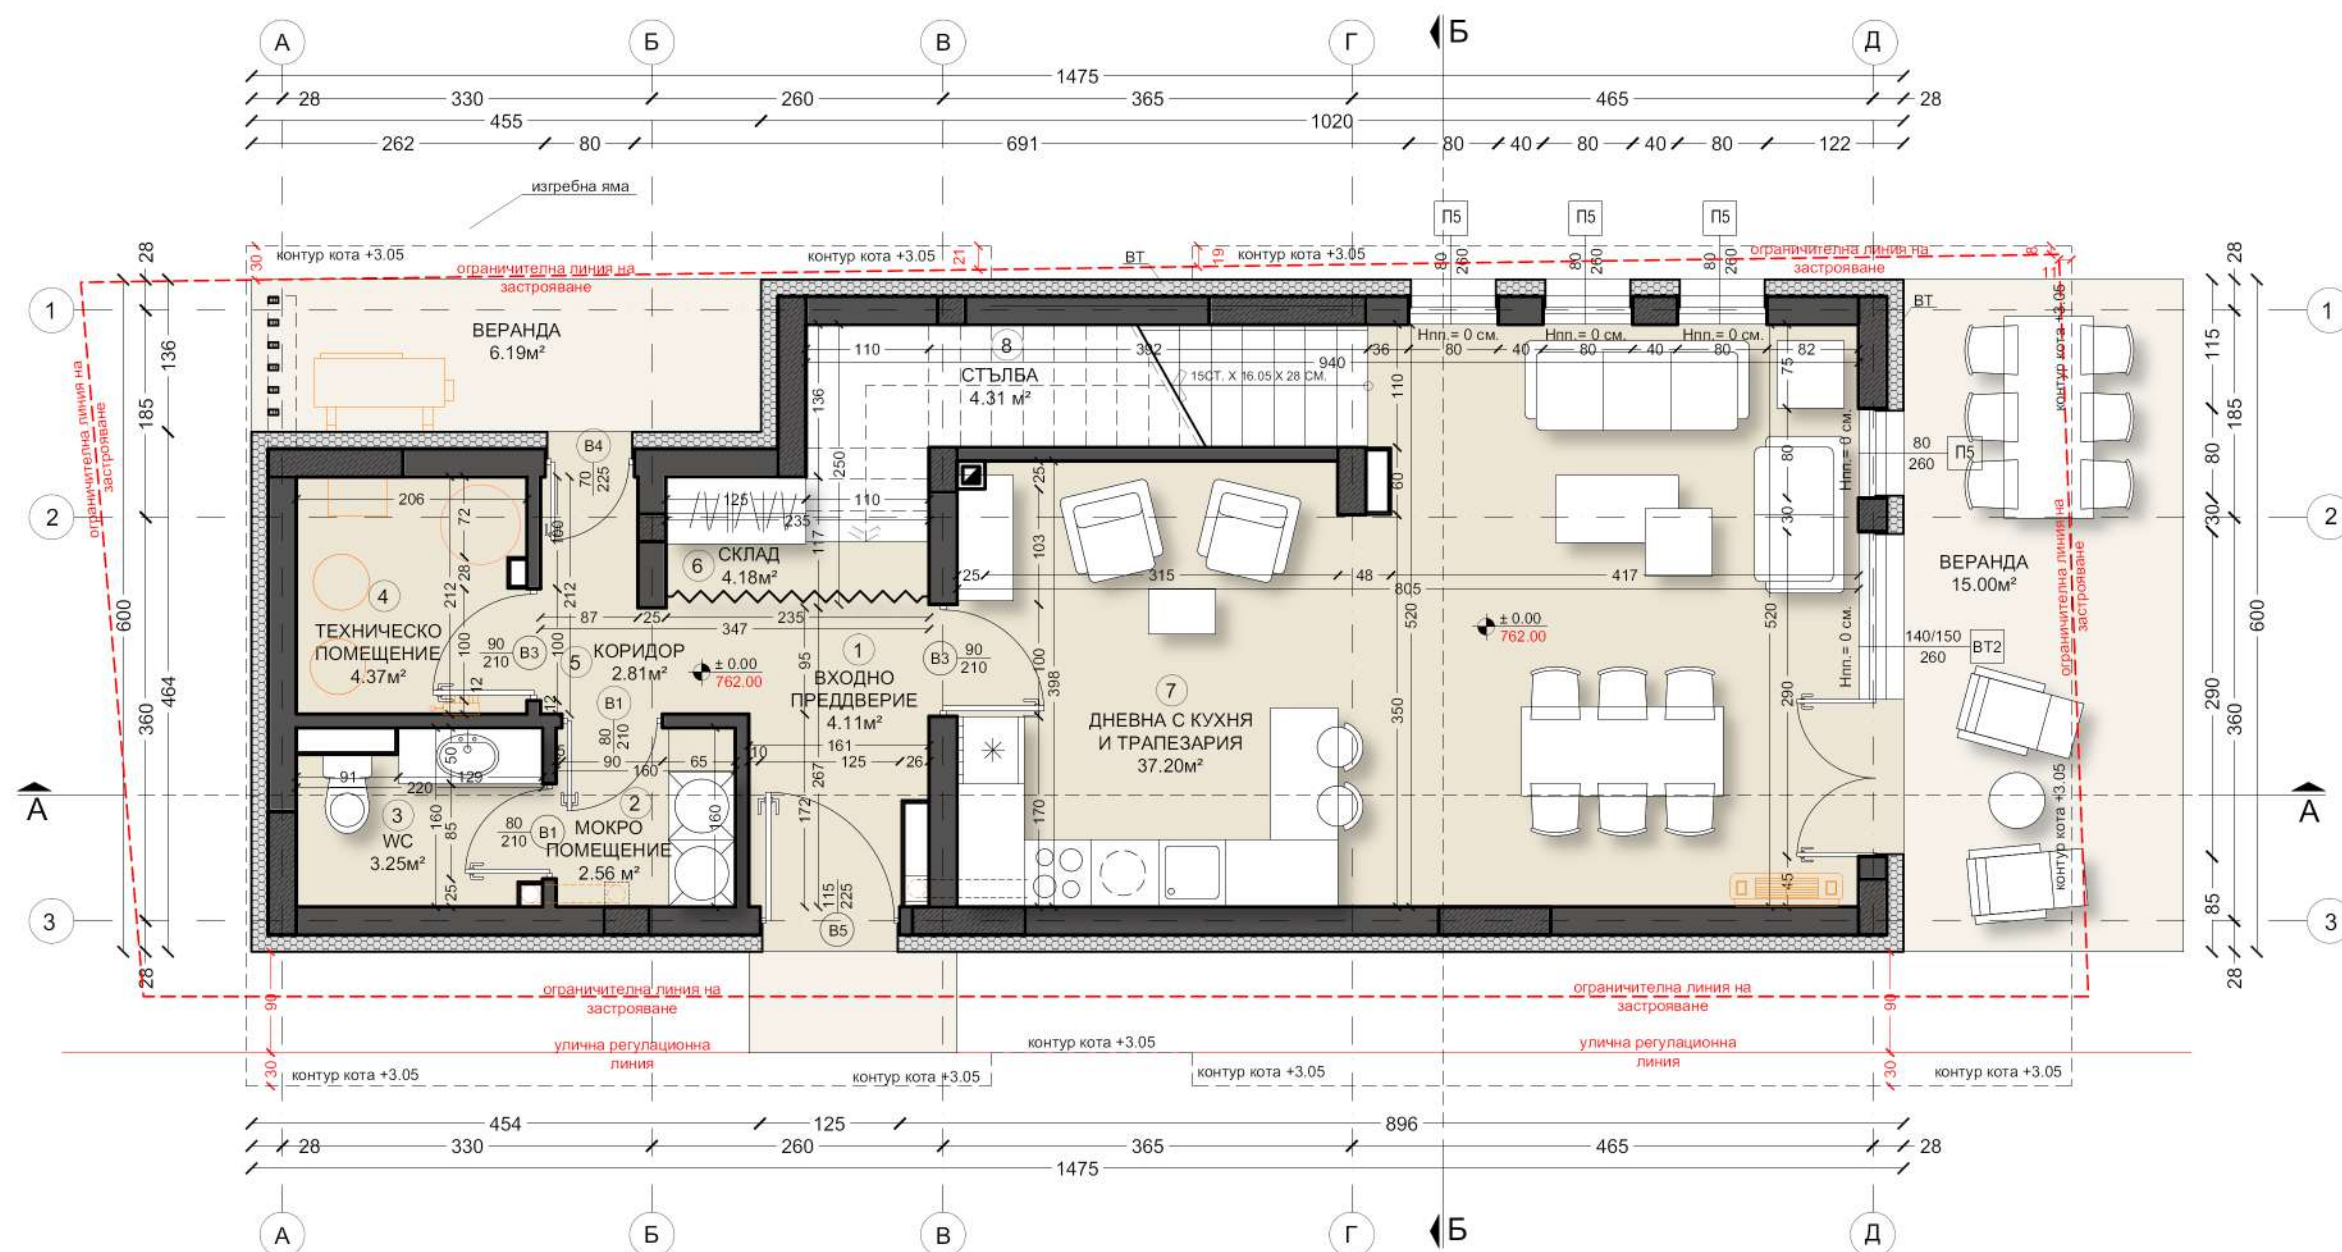


ЗП /без веранди/ - 82.31 кв.м

ЗП /с веранди/ - 103.50 кв.м

общо РЗП /без веранди/ - 195.47 кв.м

РАЗПРЕДЕЛЕНИЕ
КОТА ± 0.00

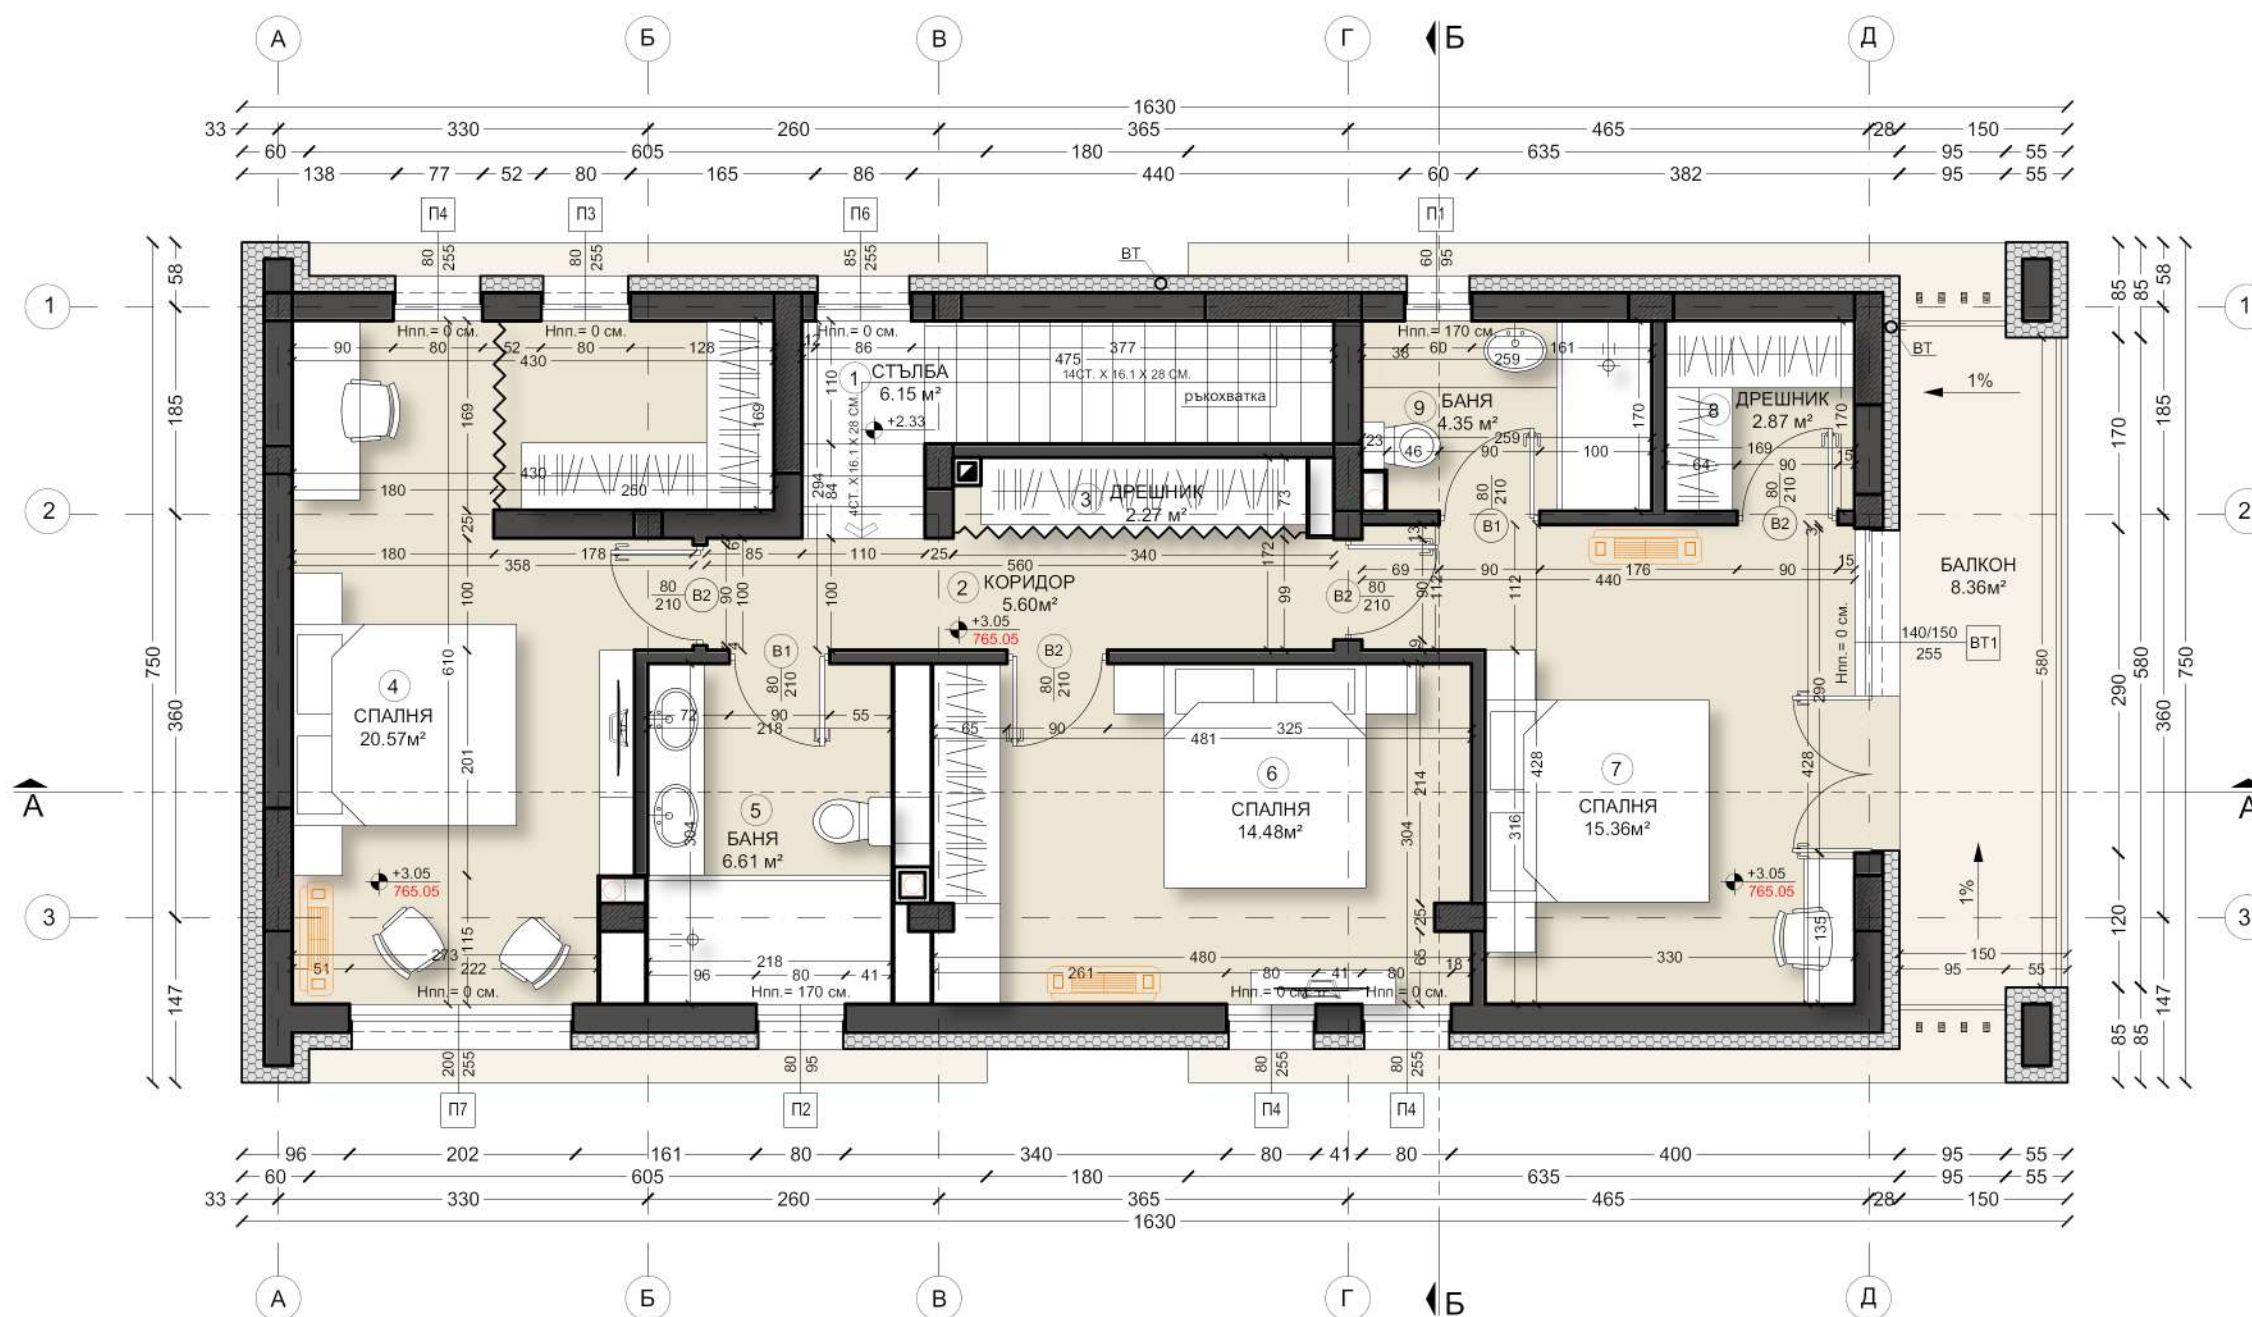


ЗП - 113.16 кв.м

общо РЗП /без веранди/ - 195.47 кв.м


РАЗПРЕДЕЛЕНИЕ
КОТА + 3.05

A

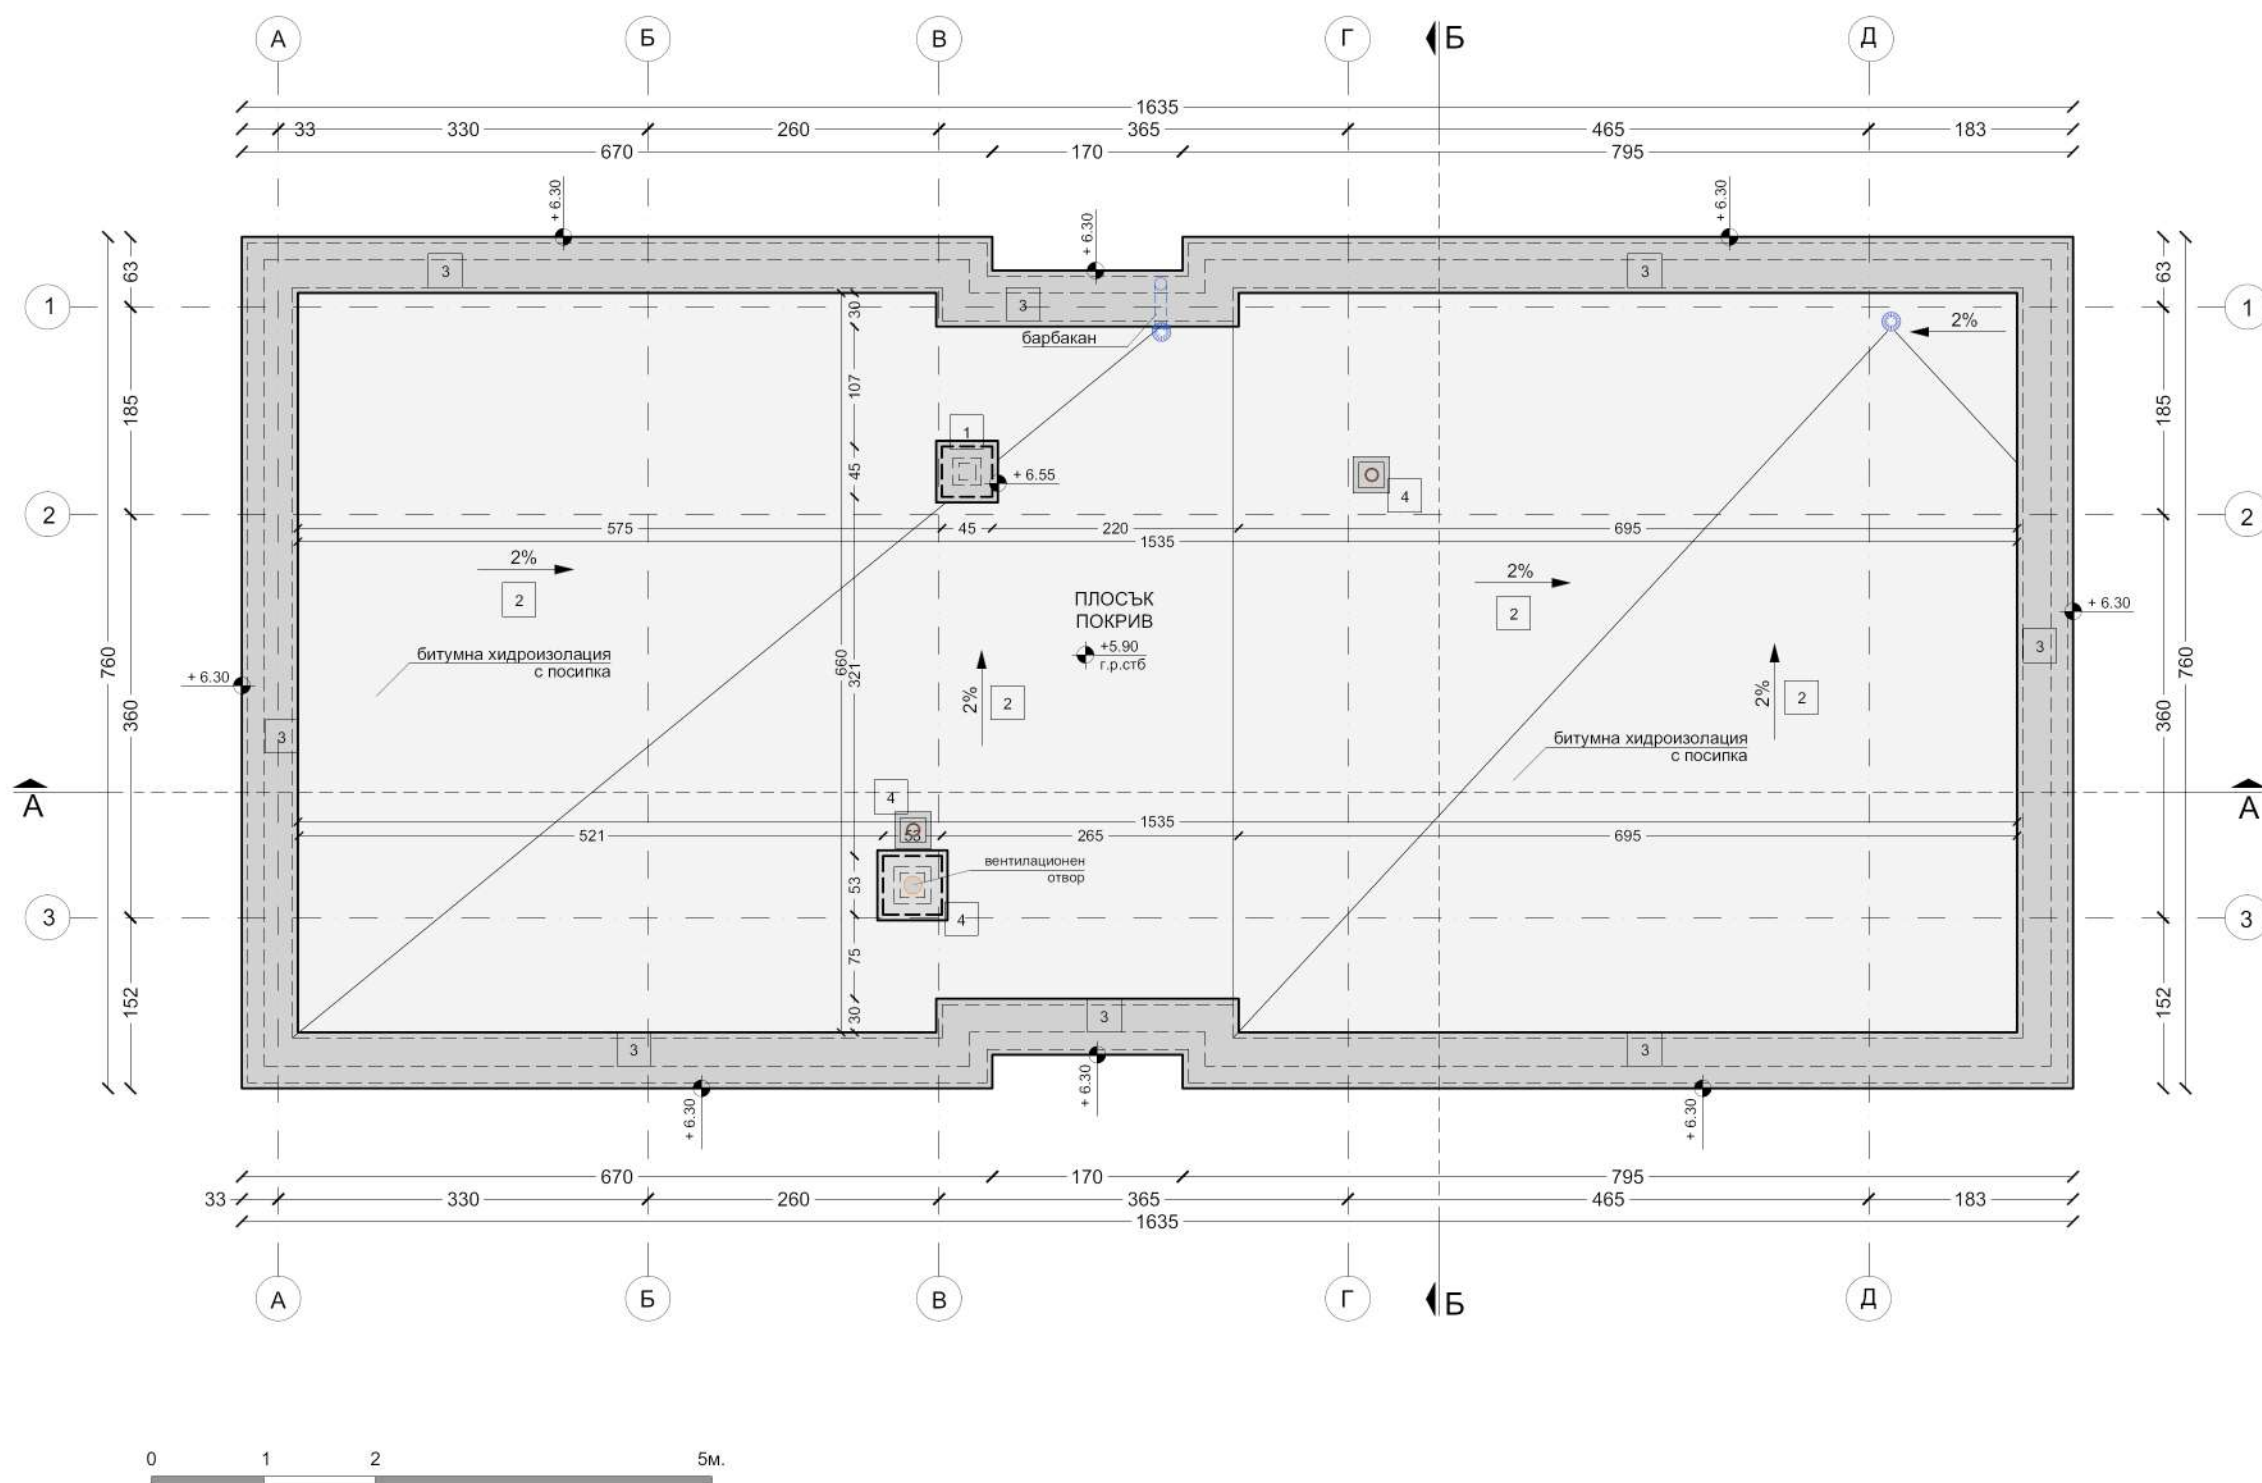

ПЛАН ПОКРИВ

A

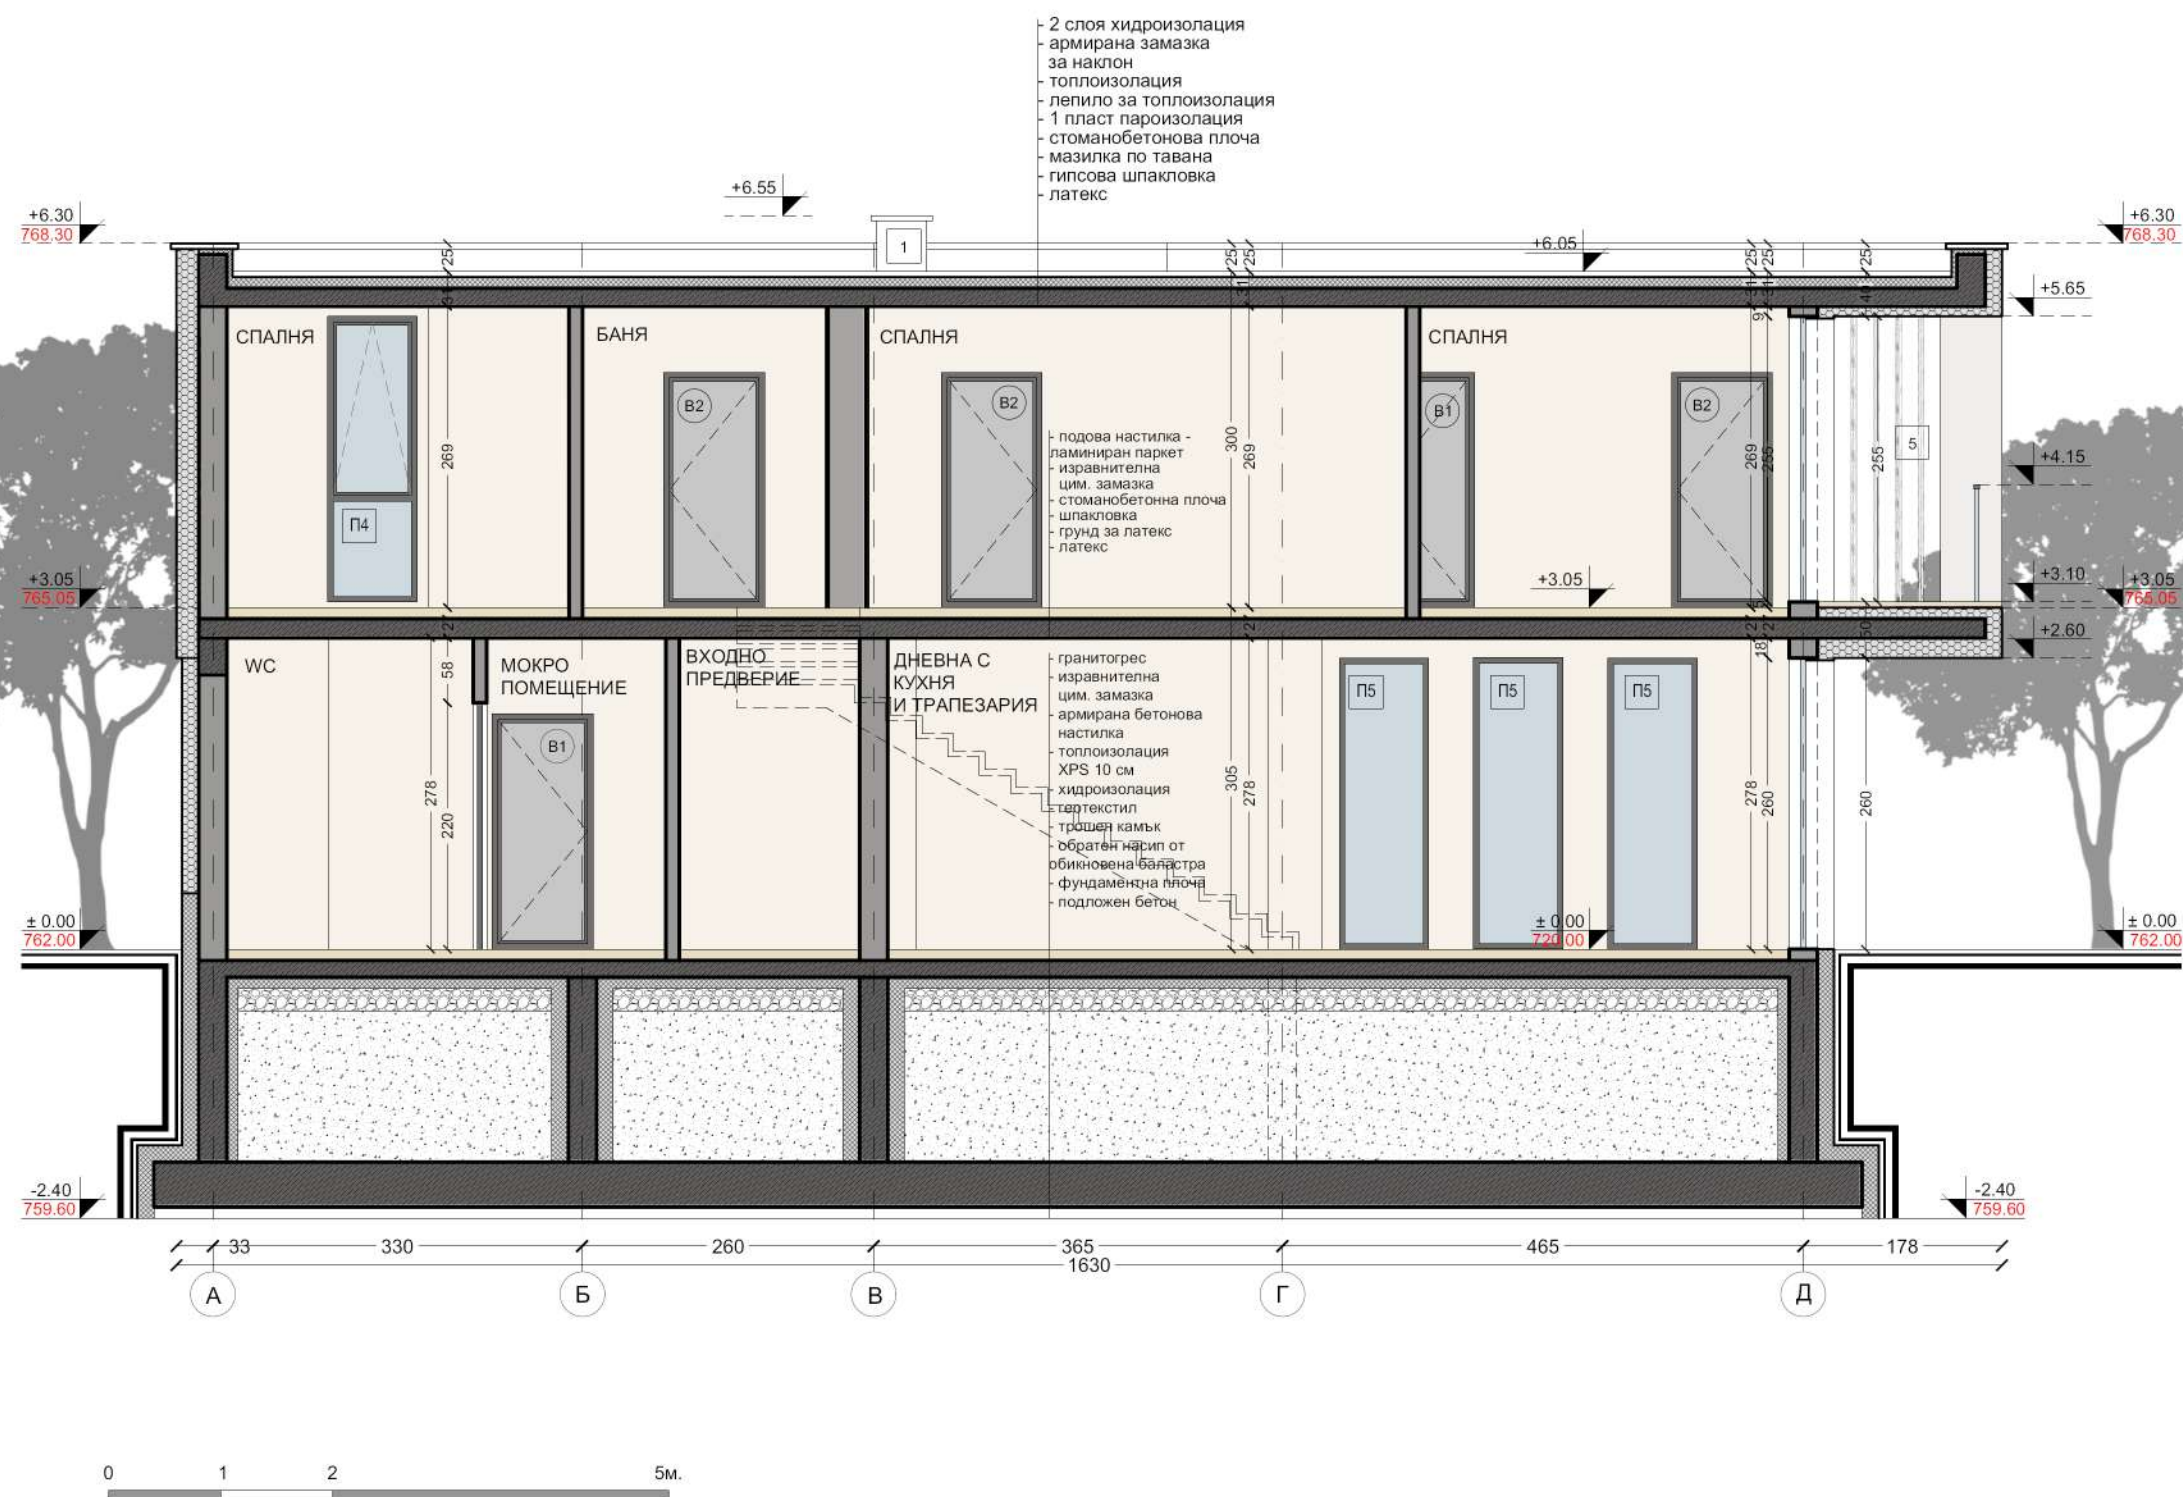

РАЗРЕЗ A-A

A



ФАСАДА ЮГОЗАПАД

A




ФАСАДА ЮГОИЗТОК
ФАСАДА СЕВЕРОЗАПАД

A



ФАСАДА СЕВЕРОИЗТОК

Б

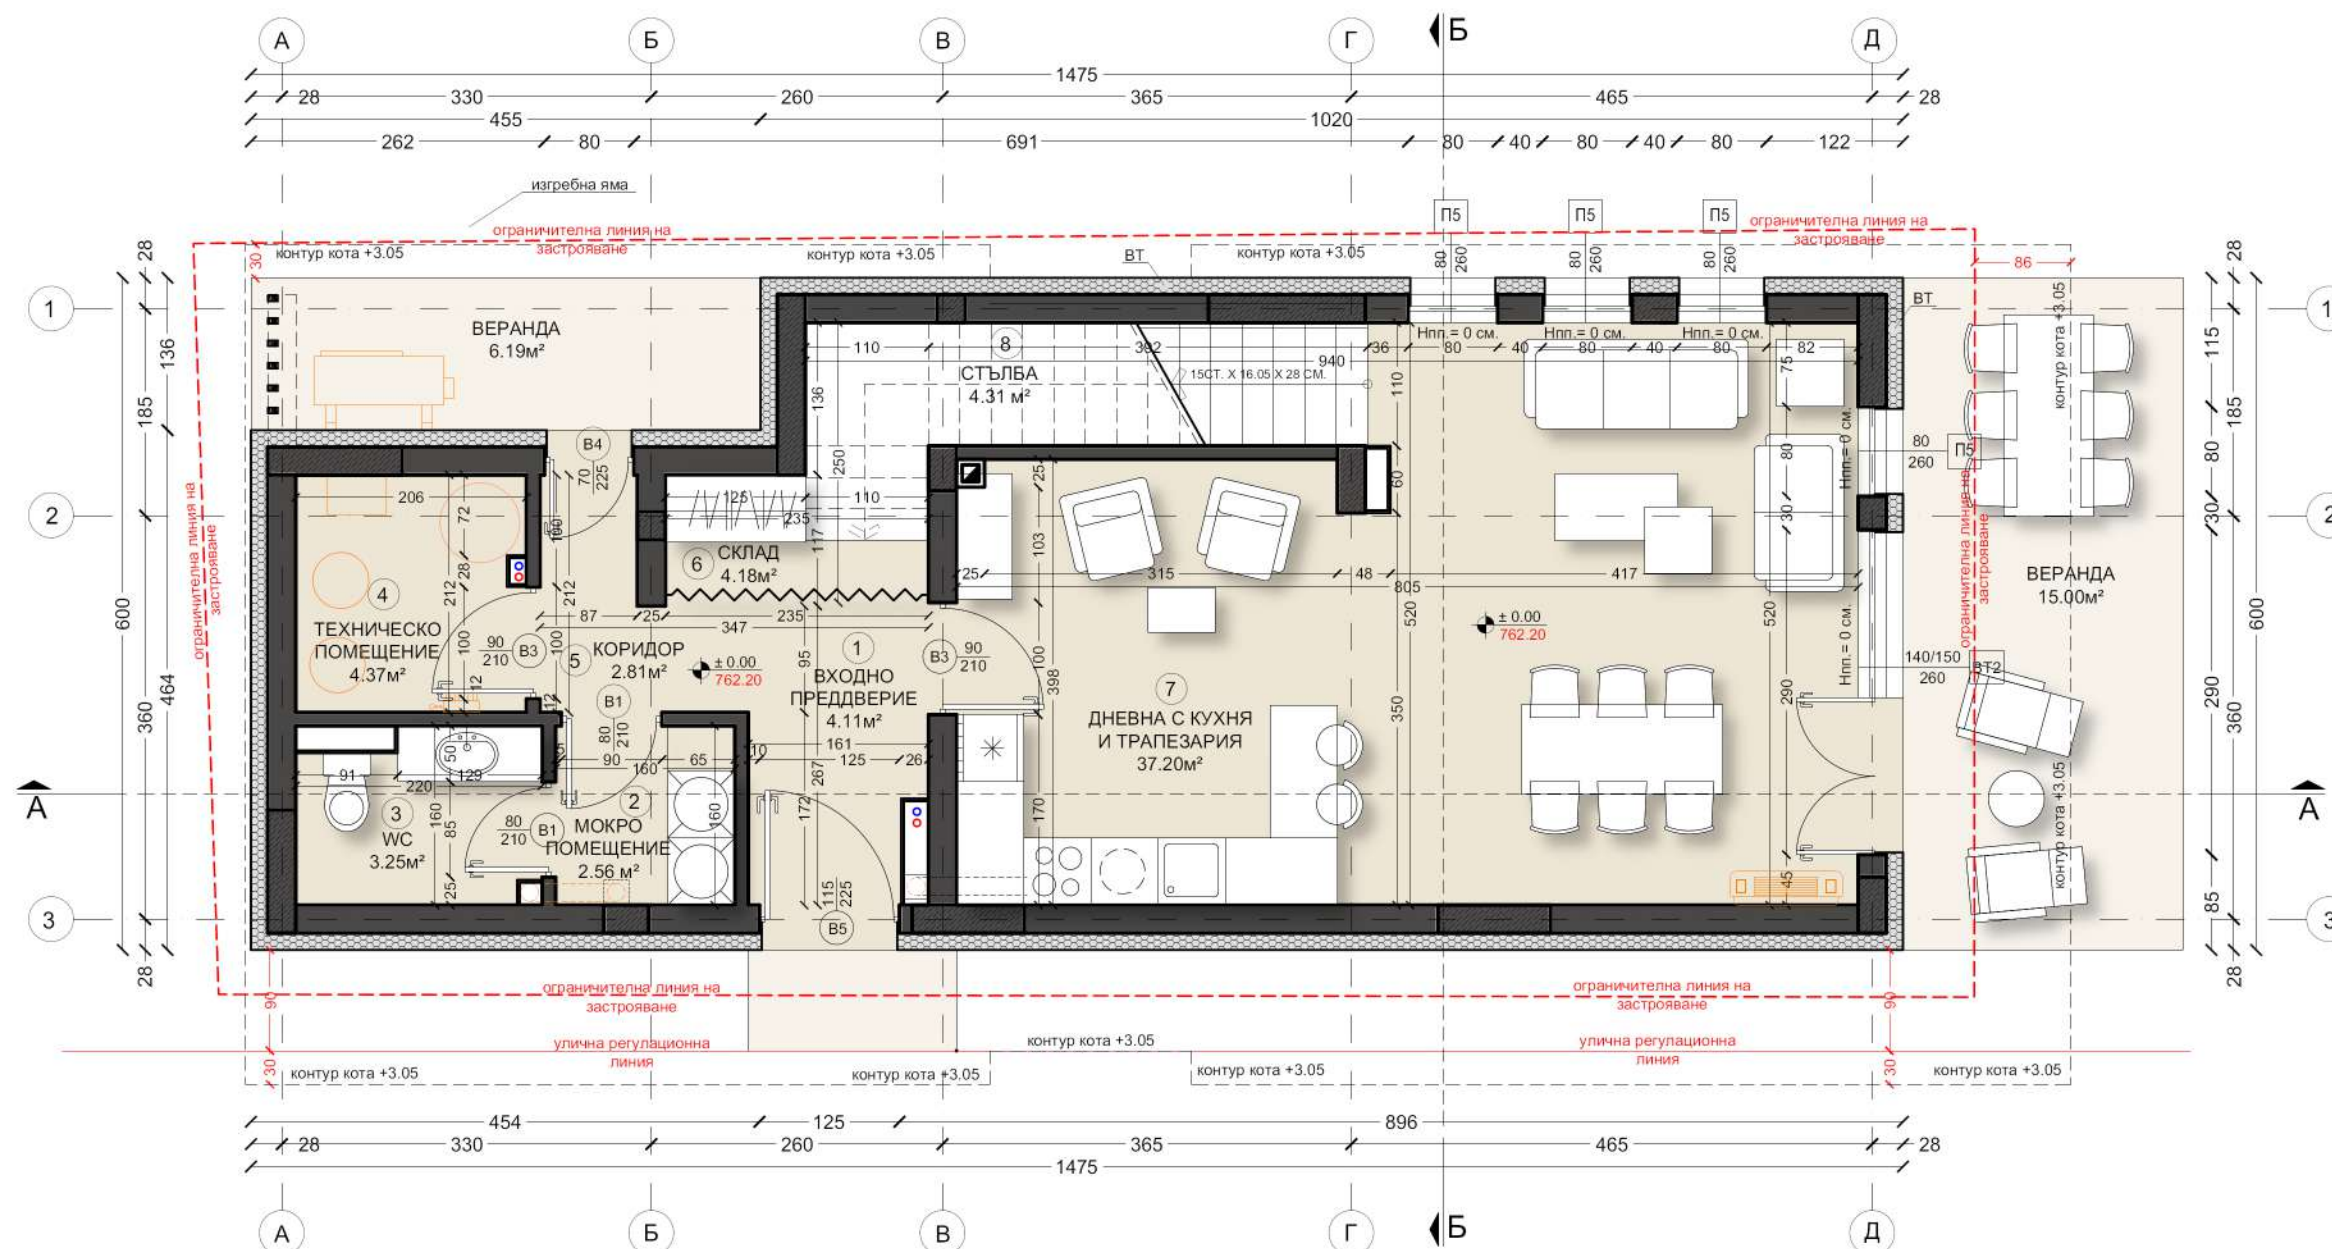


ЗП /без веранди/ - 82.31 кв.м

ЗП /с веранди/ - 103.50 кв.м

общо РЗП /без веранди/ - 195.47 кв.м

РАЗПРЕДЕЛЕНИЕ
КОТА ± 0.00


Б

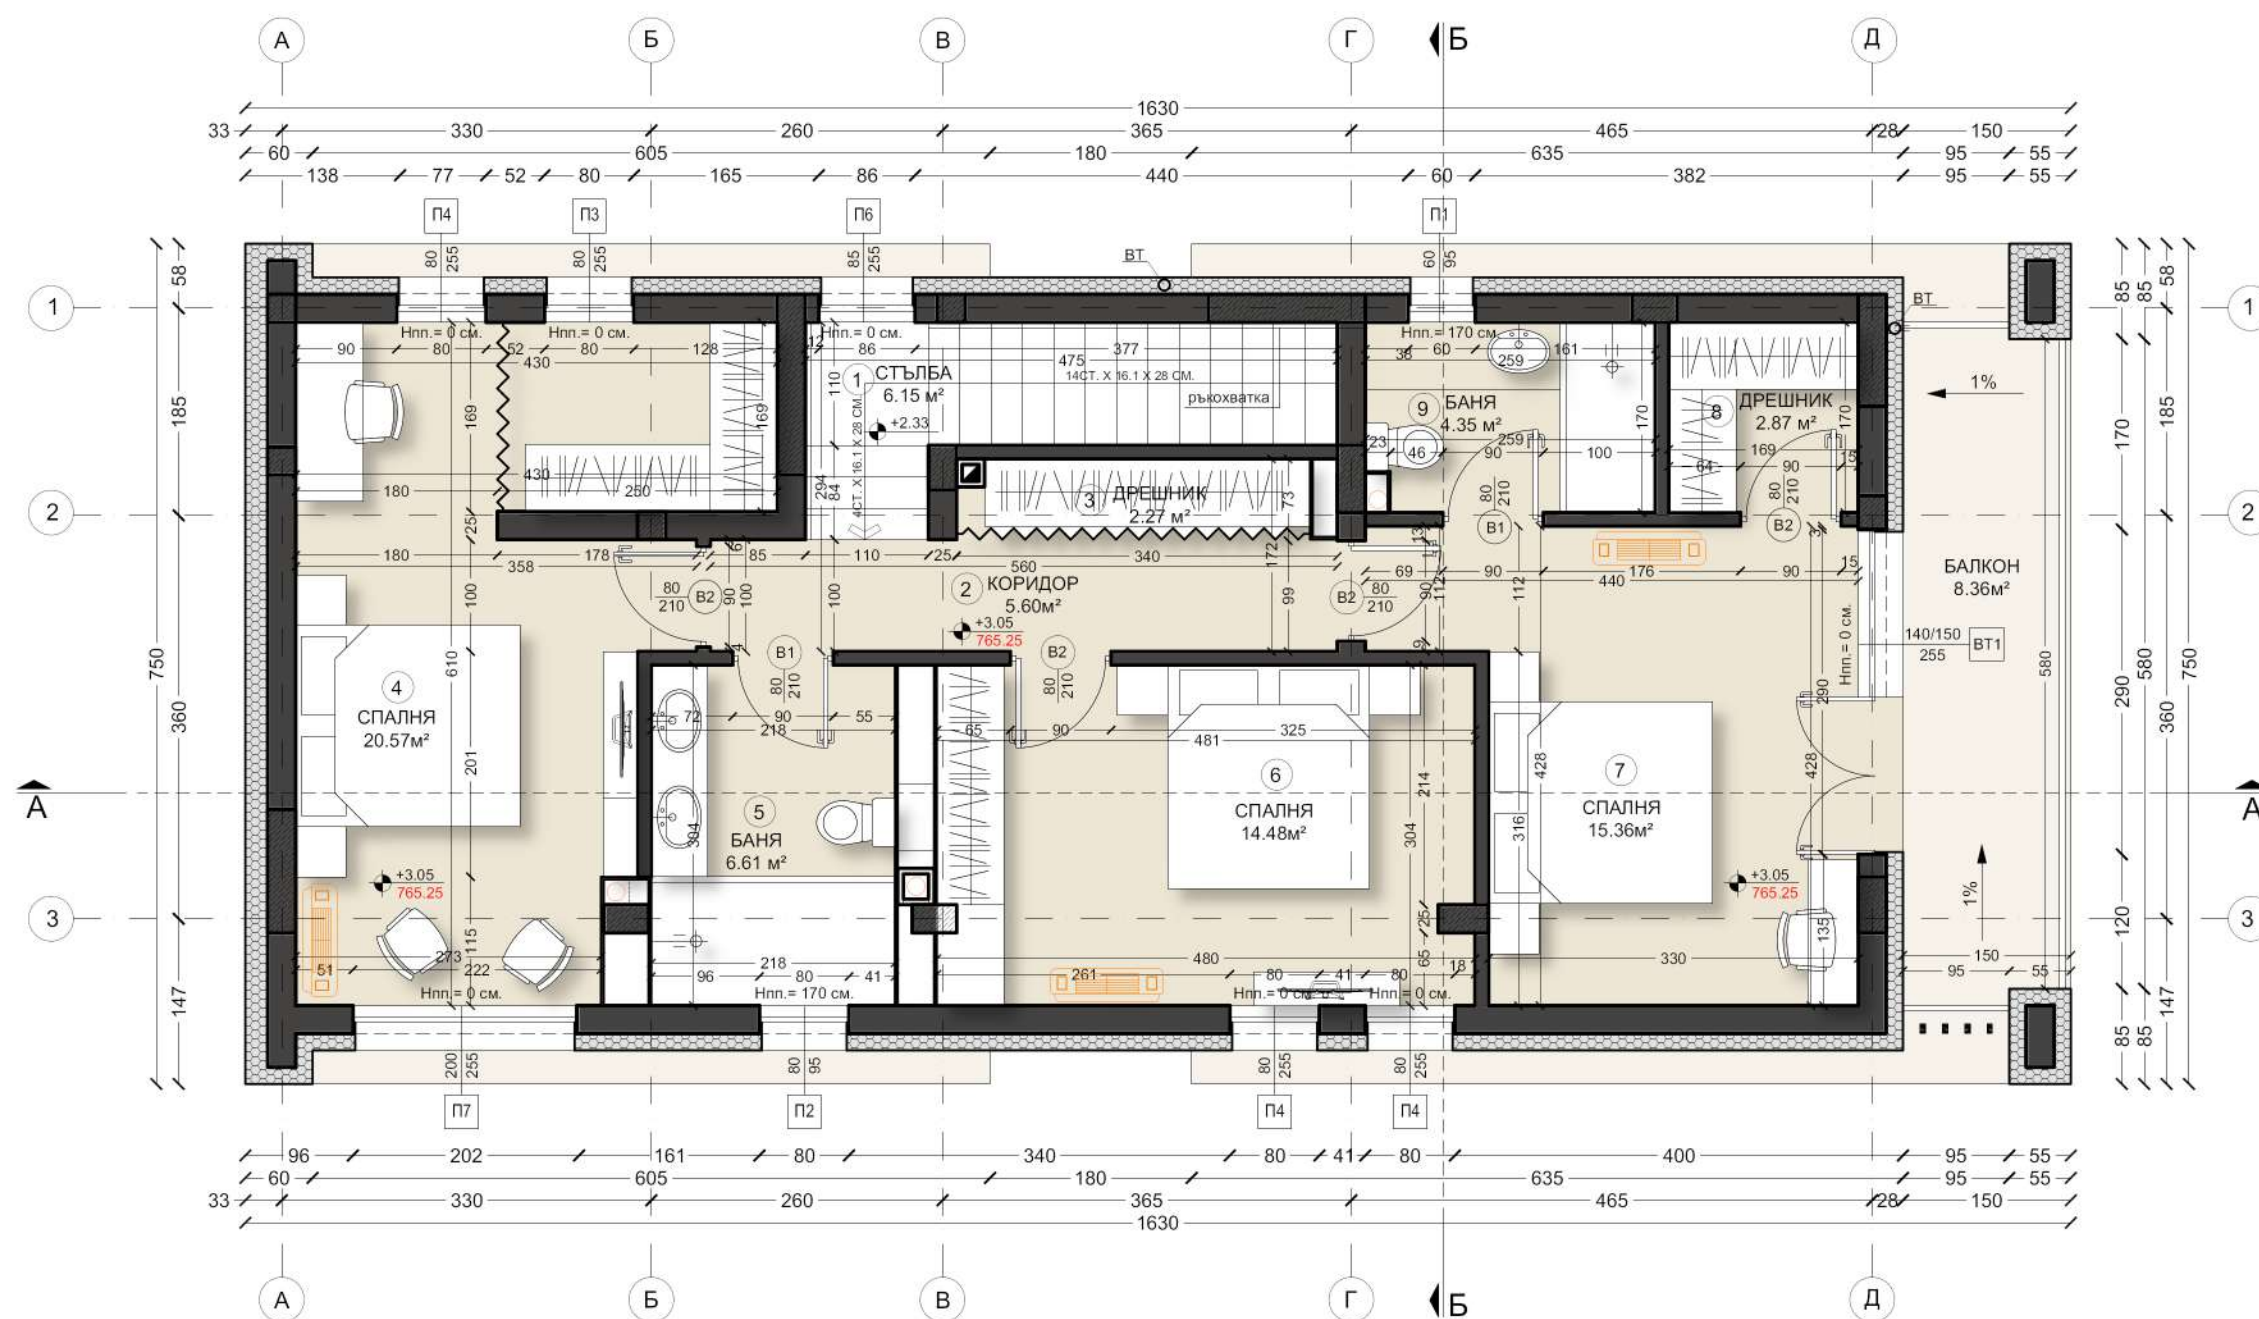


ЗП - 113.16 кв.м

общо РЗП /без веранди/ - 195.47 кв.м

РАЗПРЕДЕЛЕНИЕ
КОТА + 3.05

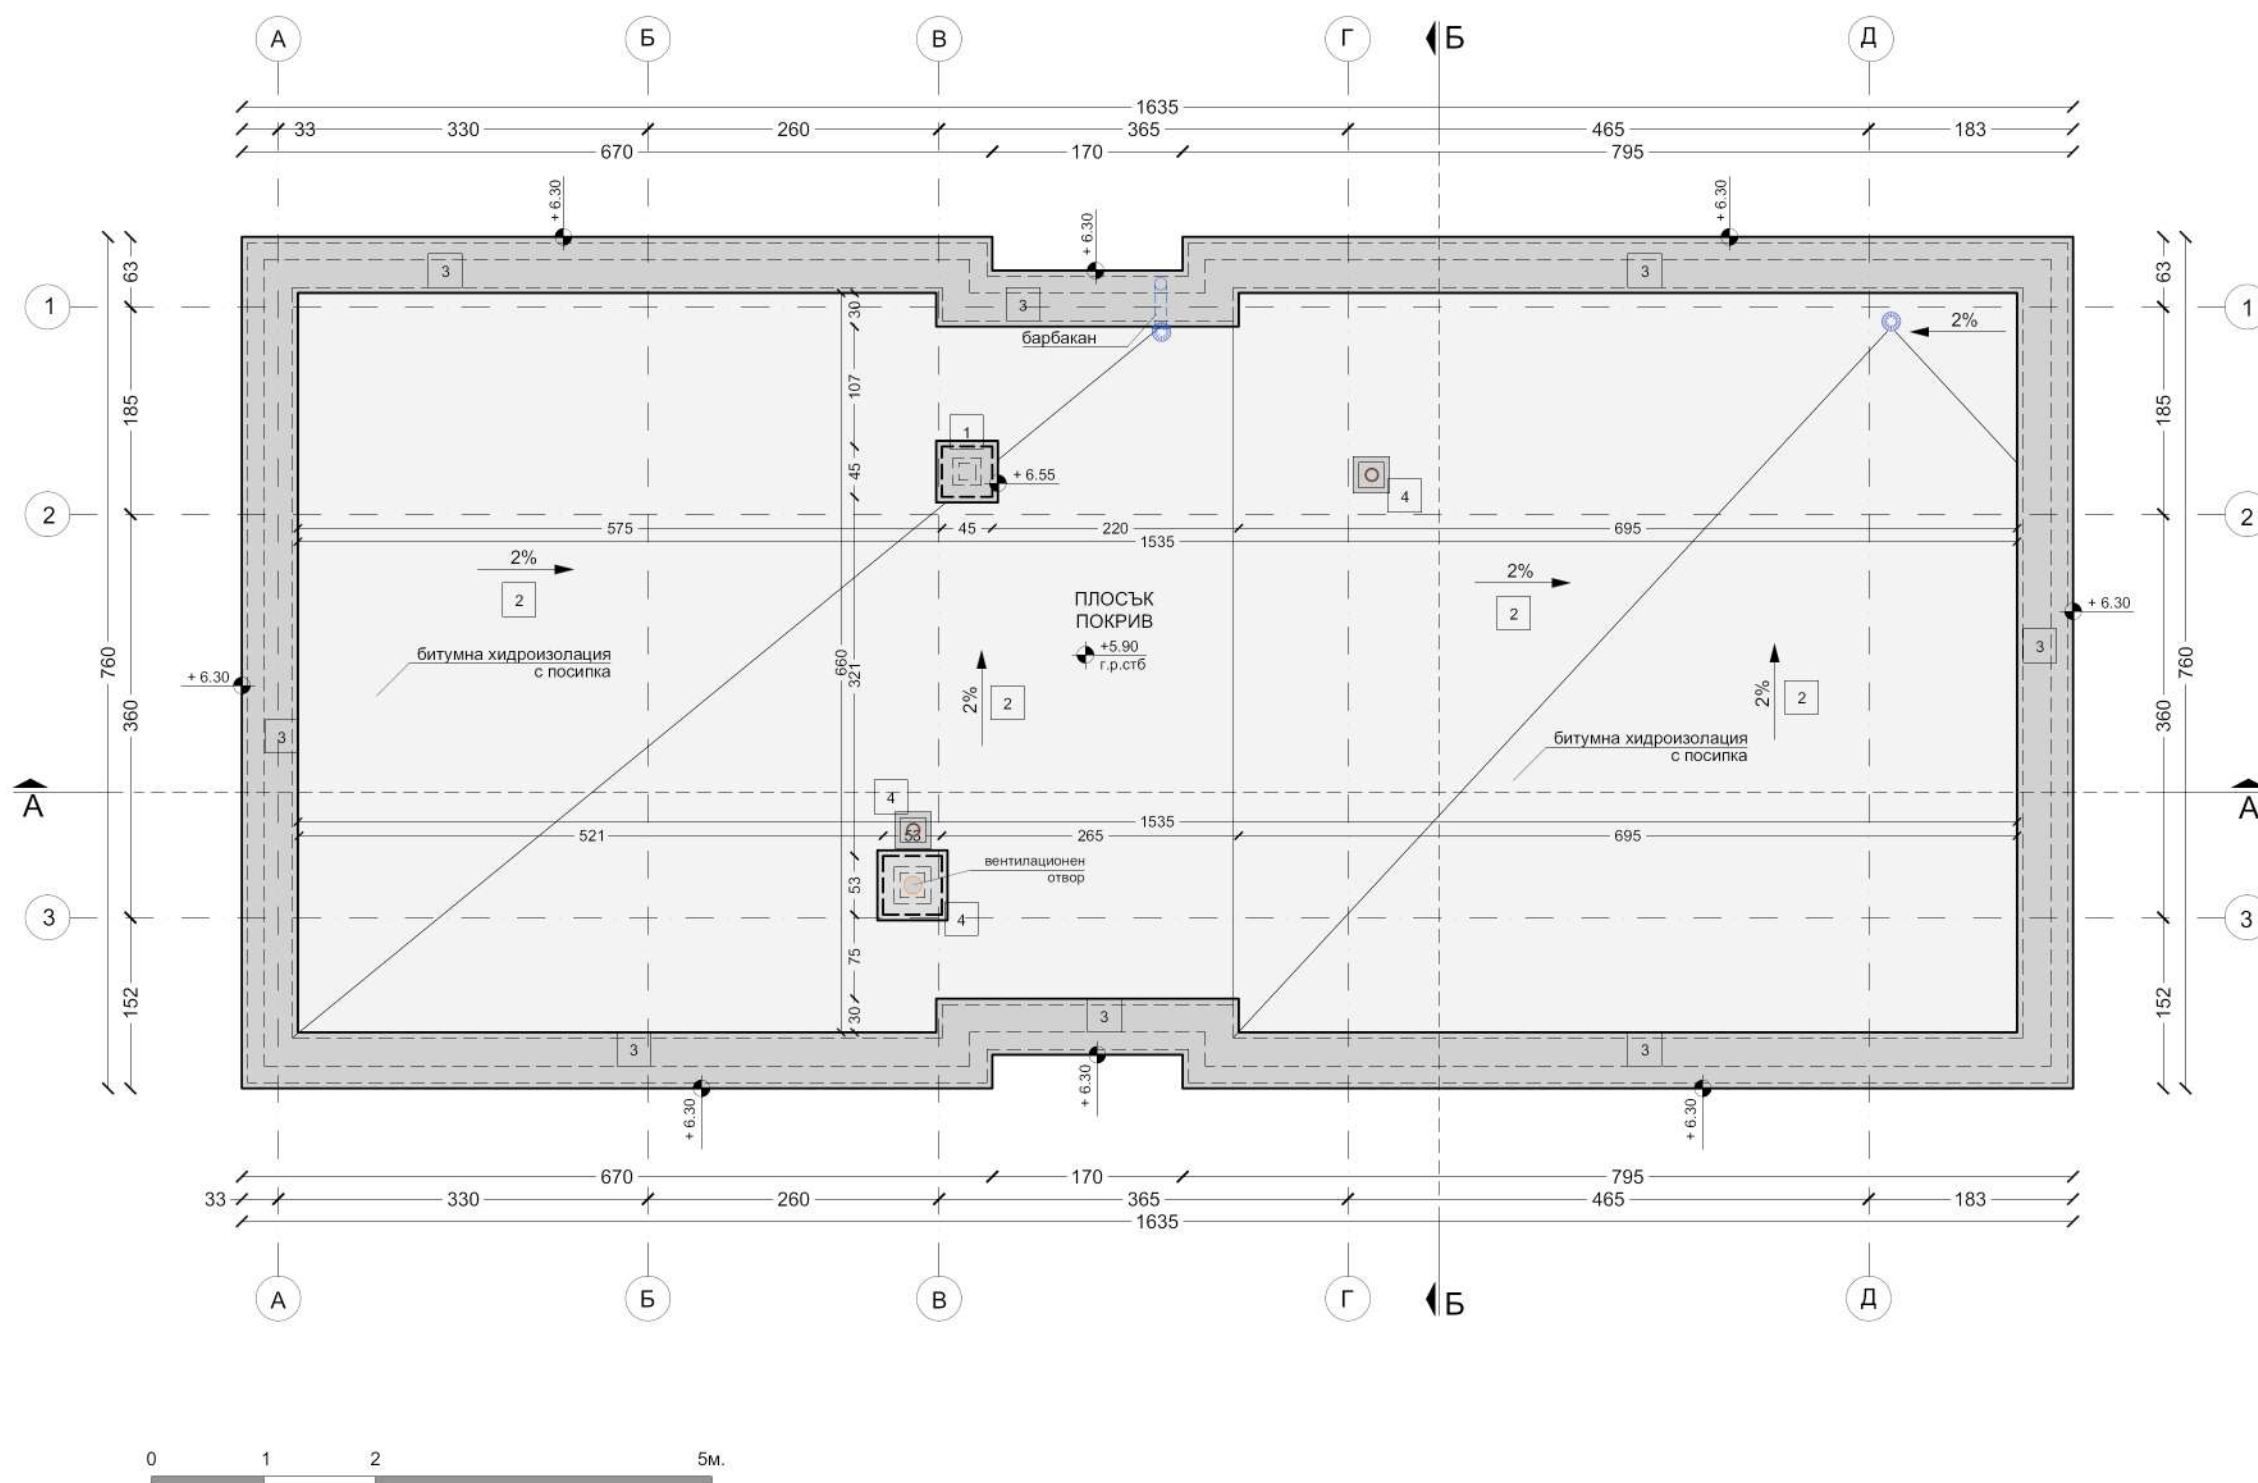

ПЛАН ПОКРИВ

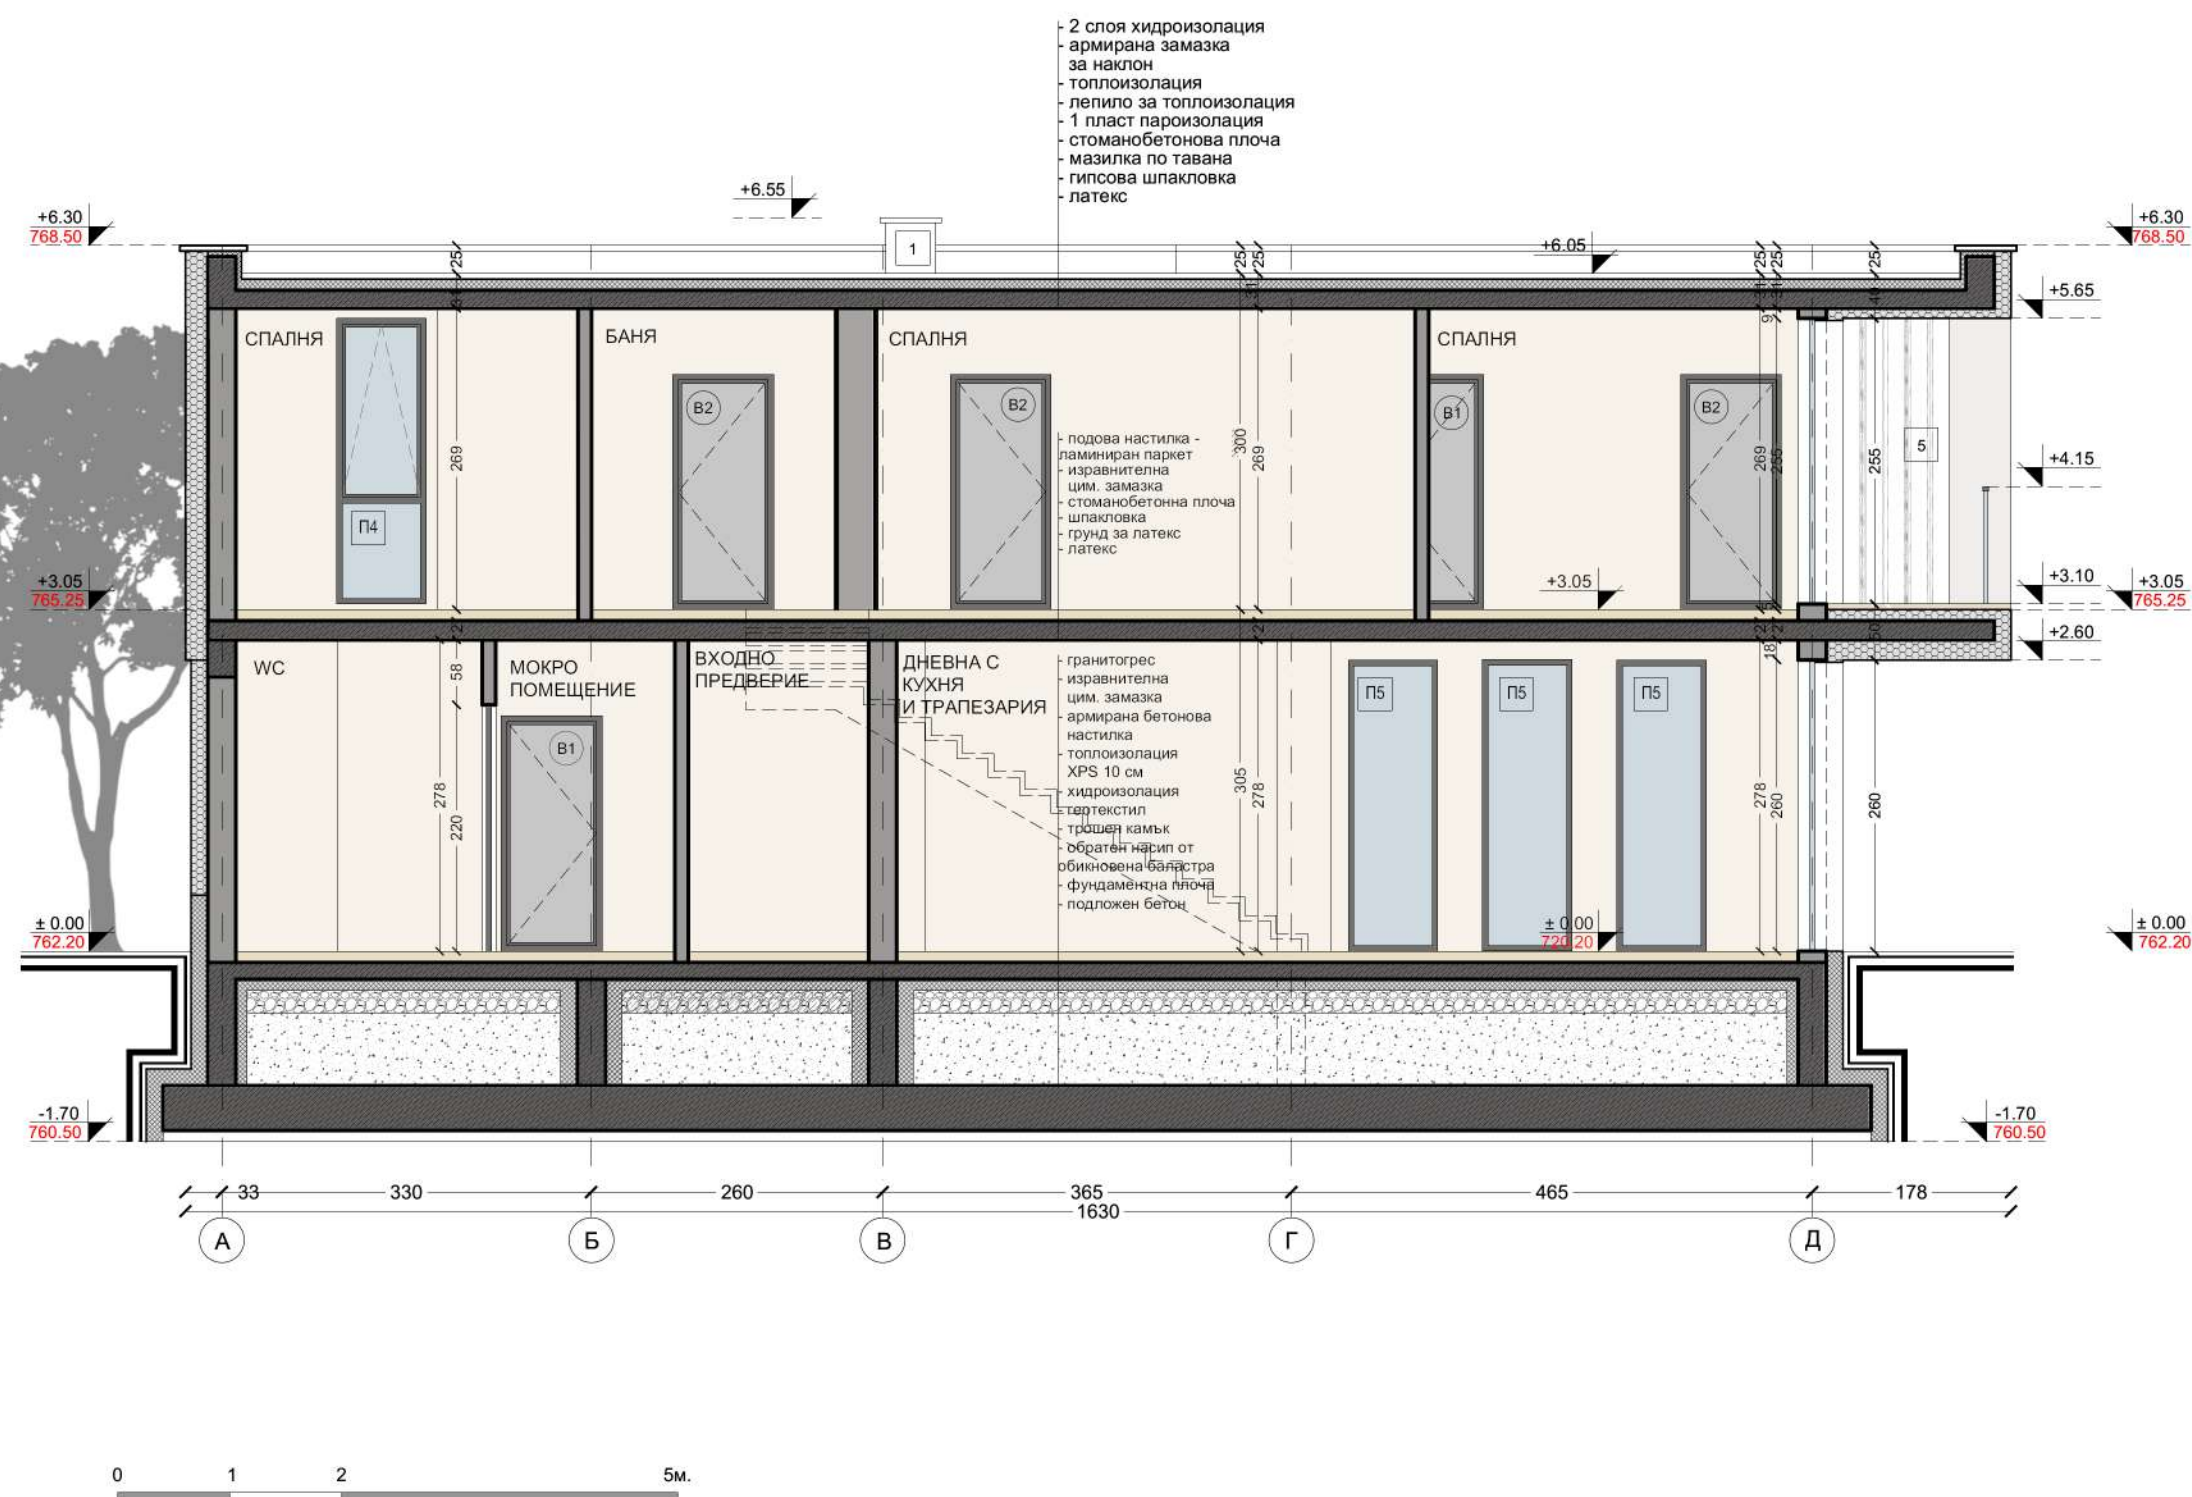


РАЗРЕЗ А-А

Б



ФАСАДА ЮГОЗАПАД

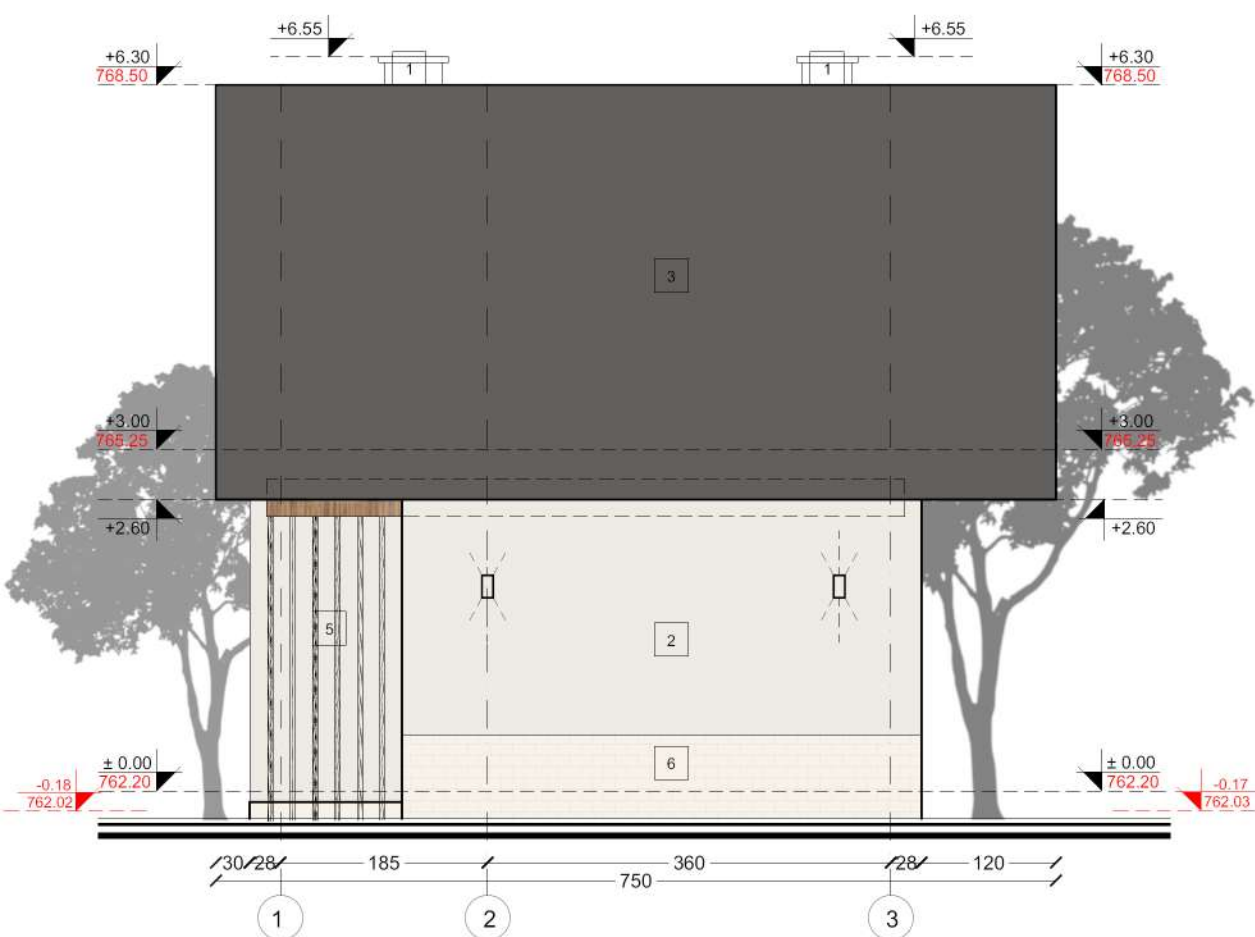

ФАСАДА СЕВЕРОЗАПАД
ФАСАДА ЮГОИЗТОК



ФАСАДА СЕВЕРОИЗТОК







