


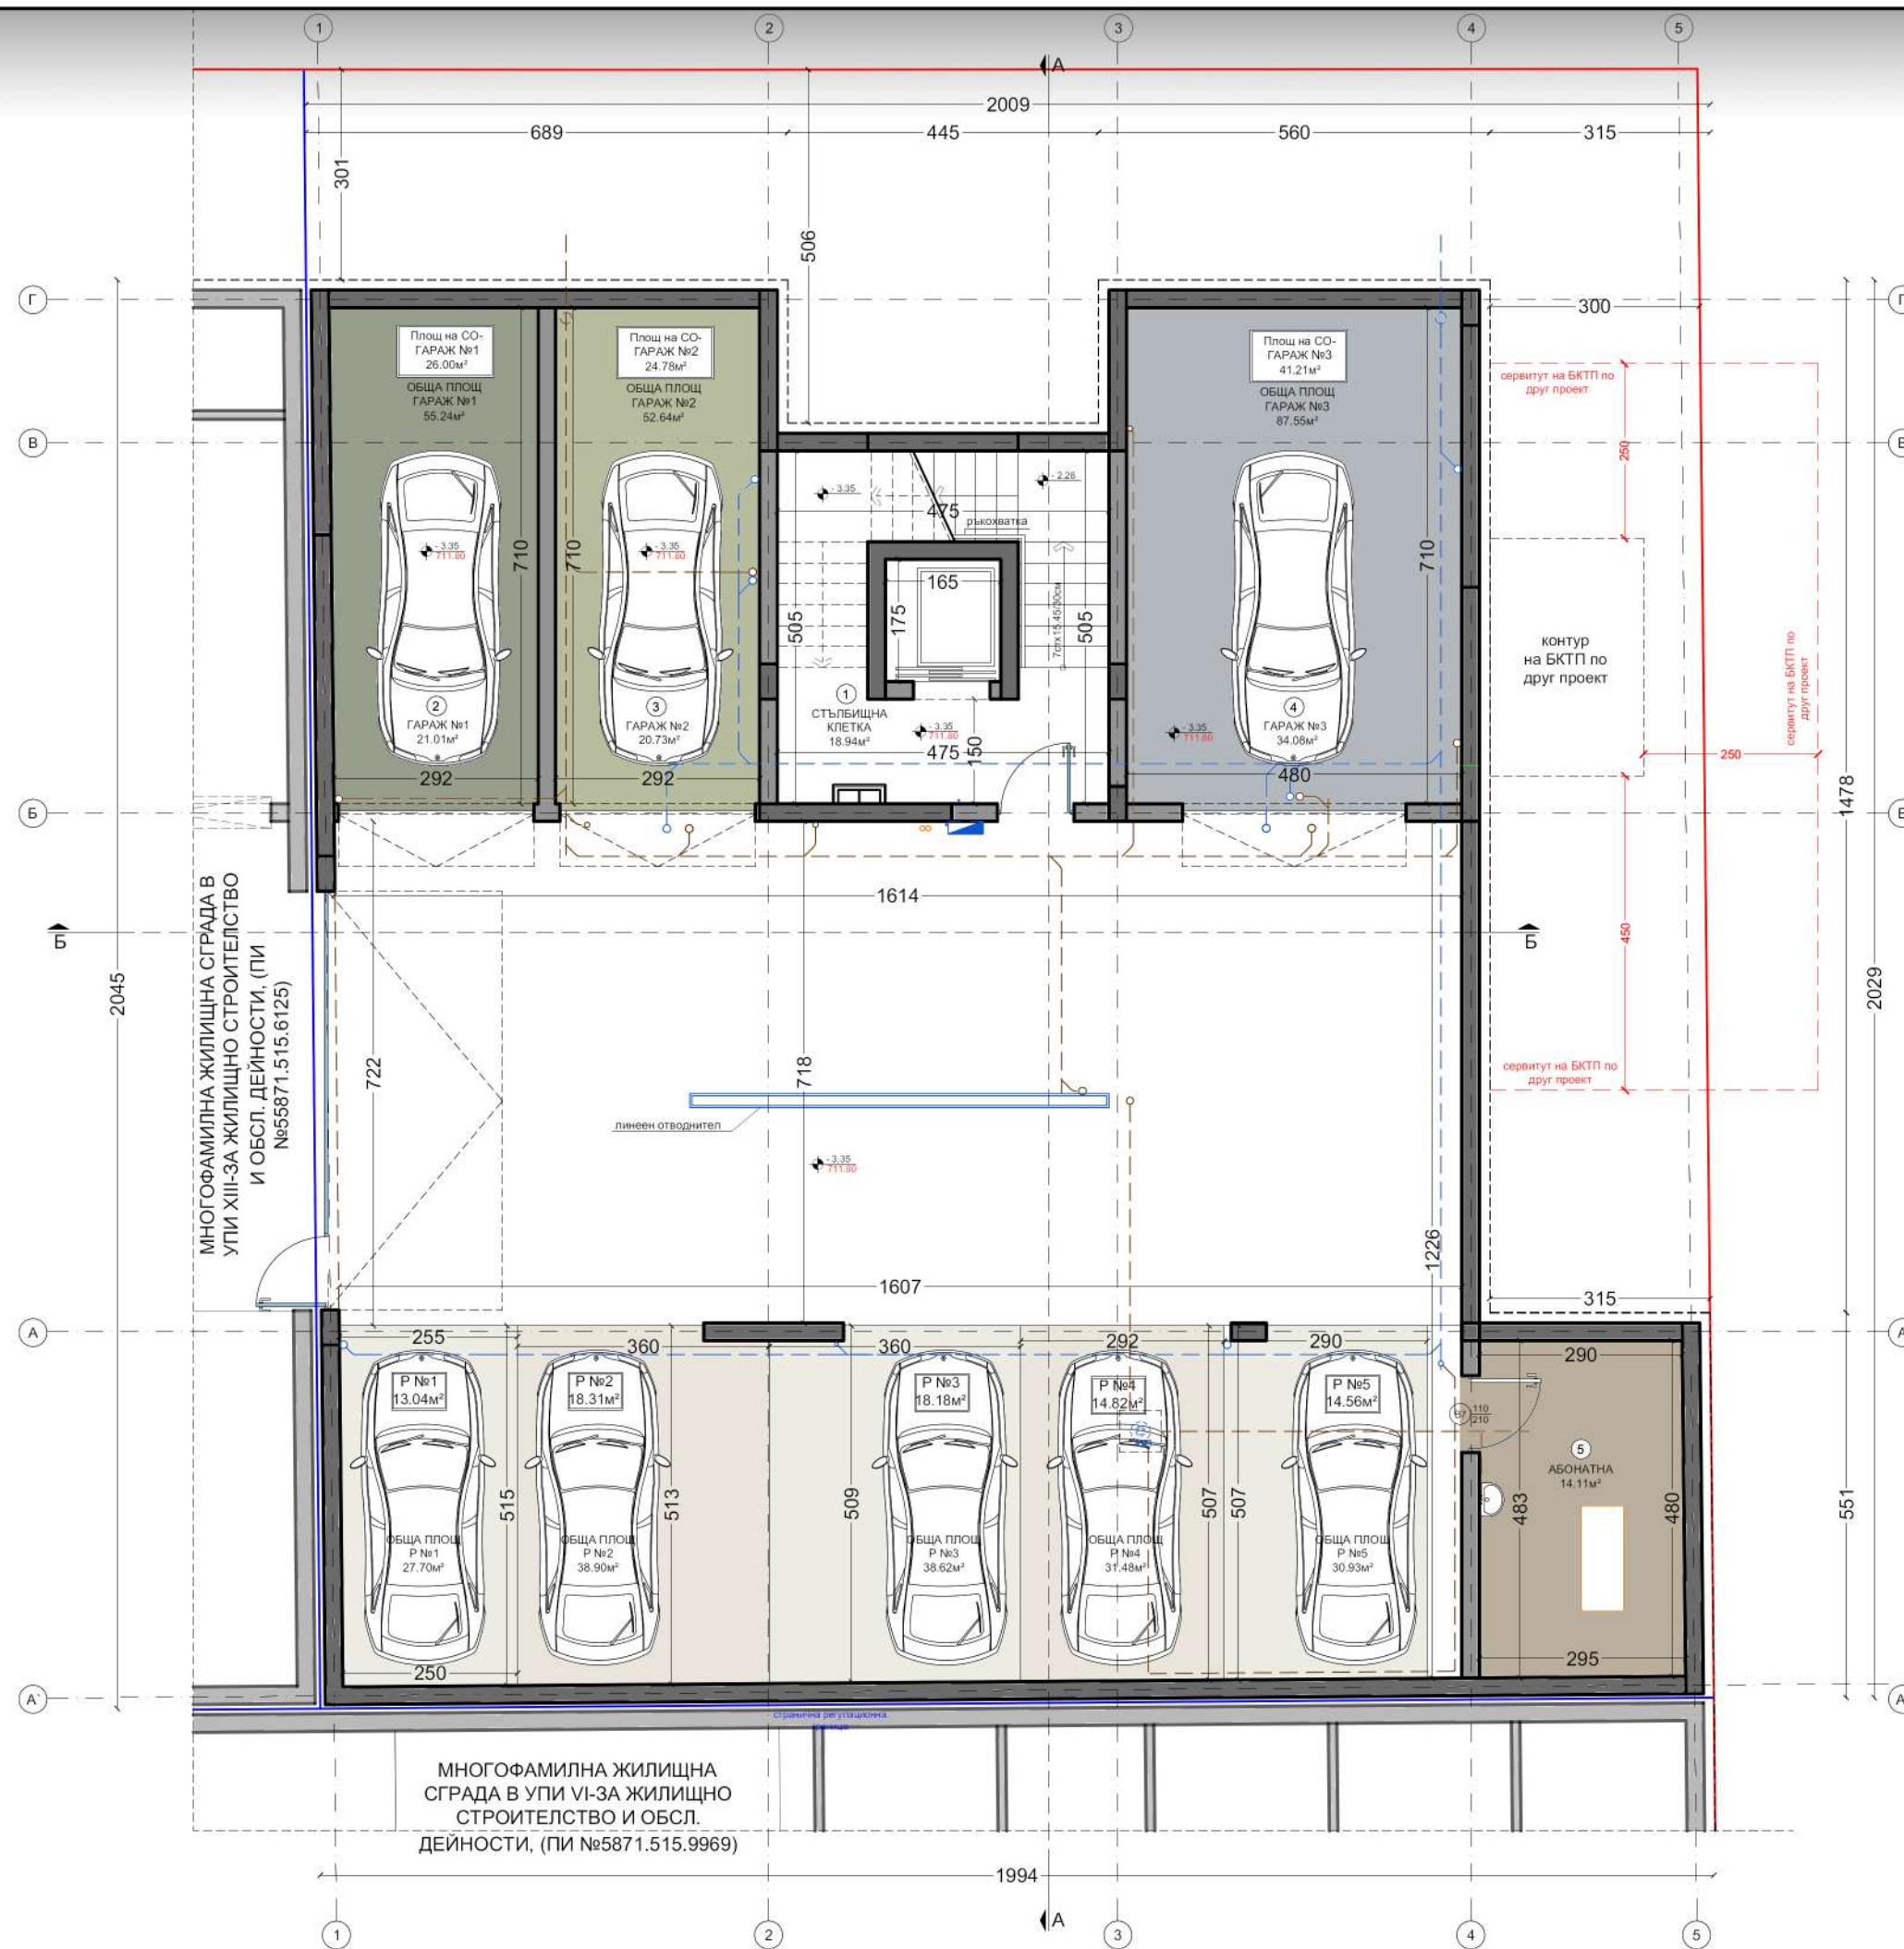

Жилищен комплекс
"Орхидея Парк 2" - Сграда 2



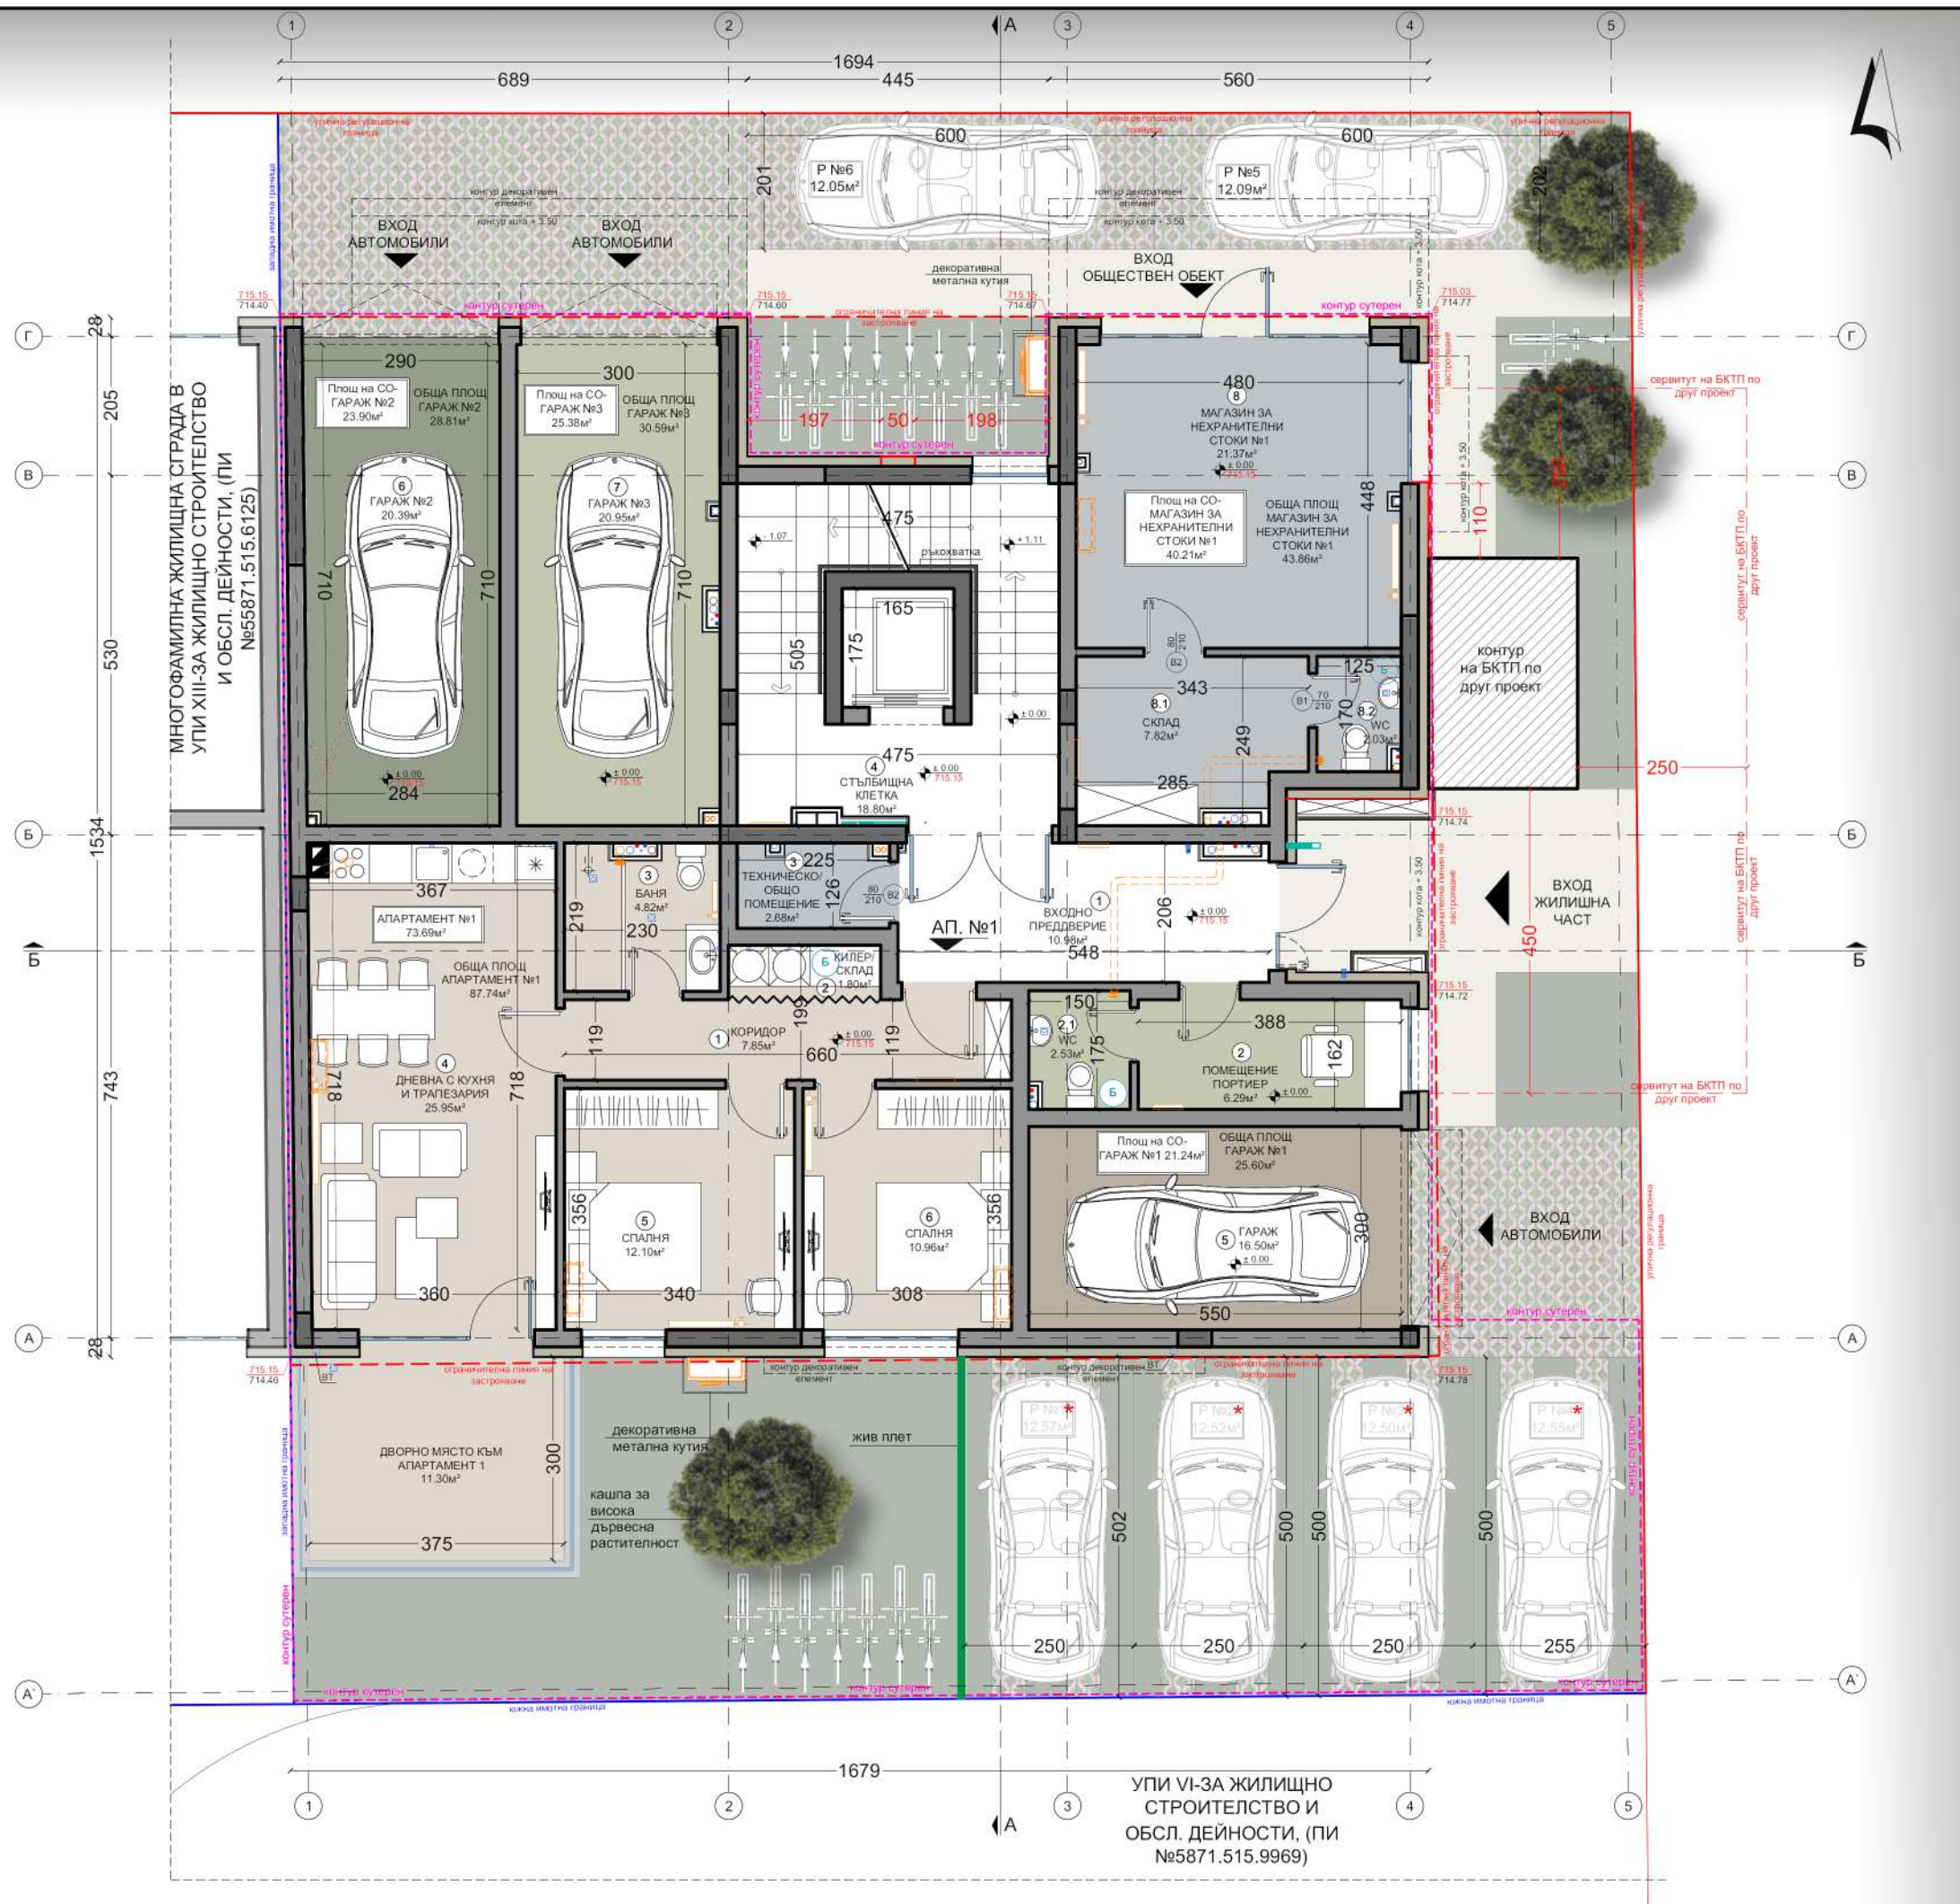


ТАБЛИЦА НА ОБЩИТЕ ПОМЕЩЕНИЯ, ПЛОЩЕТЕ И ДОВЪРШИТЕЛНИТЕ МАТЕРИАЛИ КОТА ± 0.00				
ЗАСТРОЕНА ПЛОЩ (ЗП) = 245.45 кв.м				
№ ПОМЕЩЕНИЕ	ПЛОЩ	ПОД	СТЕНИ	ТАВАН
1.ВХОДНО ПРЕДДВЕРИЕ	10.98м²	гранитогрес	латекс	латекс
2.ПОМЕЩЕНИЕ ПОРТИЕР	6.29м²	гранитогрес	латекс	латекс
2.1.WC	2.53м²	гранитогрес	латекс	латекс
3.ТЕХНИЧЕСКО/ОБЩО ПОМЕЩЕНИЕ	2.68м²	гранитогрес	латекс	латекс
4.СТЪЛБИЩНА КЛЕТКА	18.80м²	гранитогрес	латекс	латекс
ОБЩА ПЛОЩ: ГАРАЖ №1 - 25.60м²				
5.ГАРАЖ №1	16.50м²	шлайфан бетон	латекс	латекс
ОБЩА ПЛОЩ: ГАРАЖ №2 - 28.81м²				
6.ГАРАЖ №2	20.39м²	шлайфан бетон	латекс	латекс
ОБЩА ПЛОЩ: ГАРАЖ №3 - 30.59м²				
7.ГАРАЖ №3	20.95м²	шлайфан бетон	латекс	латекс
ОБЩА ПЛОЩ: МАГАЗИН №1 - 43.86м²				
8.МАГАЗИН	21.37м²	гранитогрес	латекс	латекс
8.1.СКЛАД	7.82м²	гранитогрес	латекс	латекс
8.2.WC	2.03м²	гранитогрес	латекс	латекс
ОБЩА ПЛОЩ: АПАРТАМЕНТ № 1 - 87.74м²				
1.КОРИДОР	7.85м²	гранитогрес	латекс	латекс
2.КИЛЕР/СКЛАД	1.80м²	гранитогрес	латекс	латекс
3.БАНЯ	4.82м²	гранитогрес	фаянс	влагоуст. латекс
4.ДНЕВНА С КУХНЯ И ТРАПЕЗАРИЯ	25.95м²	гранитогрес/лам. паркет	латекс	латекс
5.СПАЛНЯ	12.10м²	лам. паркет	латекс	латекс
6.СПАЛНЯ	10.96м²	лам. паркет	латекс	латекс

*Квадратурите в таблицата са светли



ТАБЛИЦА НА ОБЩИТЕ ПОМЕЩЕНИЯ, ПЛОЩЕТЕ И ДОВЪРШИТЕЛНИТЕ МАТЕРИАЛИ КОТА +3.50				
ЗАСТРОЕНА ПЛОЩ (ЗП) = 268.16 кв.м				
№ ПОМЕЩЕНИЕ	ПЛОЩ	ПОД	СТЕНИ	ТАВАН
1.СТЪЛБИЩНА КЛЕТКА	12.02м²	гранитогрес	латекс	латекс
2.КОРИДОР	8.79м²	гранитогрес	латекс	латекс
ОБЩА ПЛОЩ: АПАРТАМЕНТ № 2 - 61.57м²				
1.КОРИДОР	4.70м²	гранитогрес	латекс	латекс
2.КИЛЕР/СКЛАД	0.68м²	гранитогрес	латекс	латекс
3.БАНЯ	3.58м²	гранитогрес	фаянс	влагоуст. латекс
4.СПАЛНЯ	10.16м²	лам. паркет	латекс	латекс
5.ДНЕВНА С КУХНЯ И ТРАПЕЗАРИЯ	18.02м²	гранитогрес/ лам. паркет	латекс	латекс
ОБЩА ПЛОЩ: АПАРТАМЕНТ № 3 - 95.88м²				
1.КОРИДОР	6.26м²	гранитогрес	латекс	латекс
2.КИЛЕР/СКЛАД	2.25м²	гранитогрес	латекс	латекс
3.БАНЯ	4.02м²	гранитогрес	фаянс	влагоуст. латекс
4.СПАЛНЯ	15.25м²	лам. паркет	латекс	латекс
5.СПАЛНЯ	11.24м²	лам. паркет	латекс	латекс
6.ДНЕВНА С КУХНЯ И ТРАПЕЗАРИЯ	23.49м²	гранитогрес/ лам. паркет	латекс	латекс
ОБЩА ПЛОЩ: АПАРТАМЕНТ № 4 - 67.33м²				
1.КОРИДОР	5.48м²	гранитогрес	латекс	латекс
2.БАНЯ	3.16м²	гранитогрес	фаянс	влагоуст. латекс
3.СПАЛНЯ	11.56м²	лам. паркет	латекс	латекс
4.ДНЕВНА С КУХНЯ И ТРАПЕЗАРИЯ	21.72м²	гранитогрес/ лам. паркет	латекс	латекс
5.КИЛЕР/СКЛАД	1.29м²	гранитогрес	латекс	латекс
ОБЩА ПЛОЩ: АПАРТАМЕНТ № 5 - 57.70м²				
1.КОРИДОР	5.54м²	гранитогрес	латекс	латекс
2.БАНЯ	2.86м²	гранитогрес	фаянс	влагоуст. латекс
3.СПАЛНЯ	9.92м²	гранитогрес	фаянс	влагоуст. латекс
4.ДНЕВНА С КУХНЯ И ТРАПЕЗАРИЯ	20.64м²	гранитогрес/ лам. паркет	латекс	латекс
5.КИЛЕР/СКЛАД	0.62м²	гранитогрес	латекс	латекс

*Квадратурите в таблицата са светли

РАЗПРЕДЕЛЕНИЕ КОТА + 3.50
М 1:100



РАЗПРЕДЕЛЕНИЕ КОТА + 6.40
М 1:100

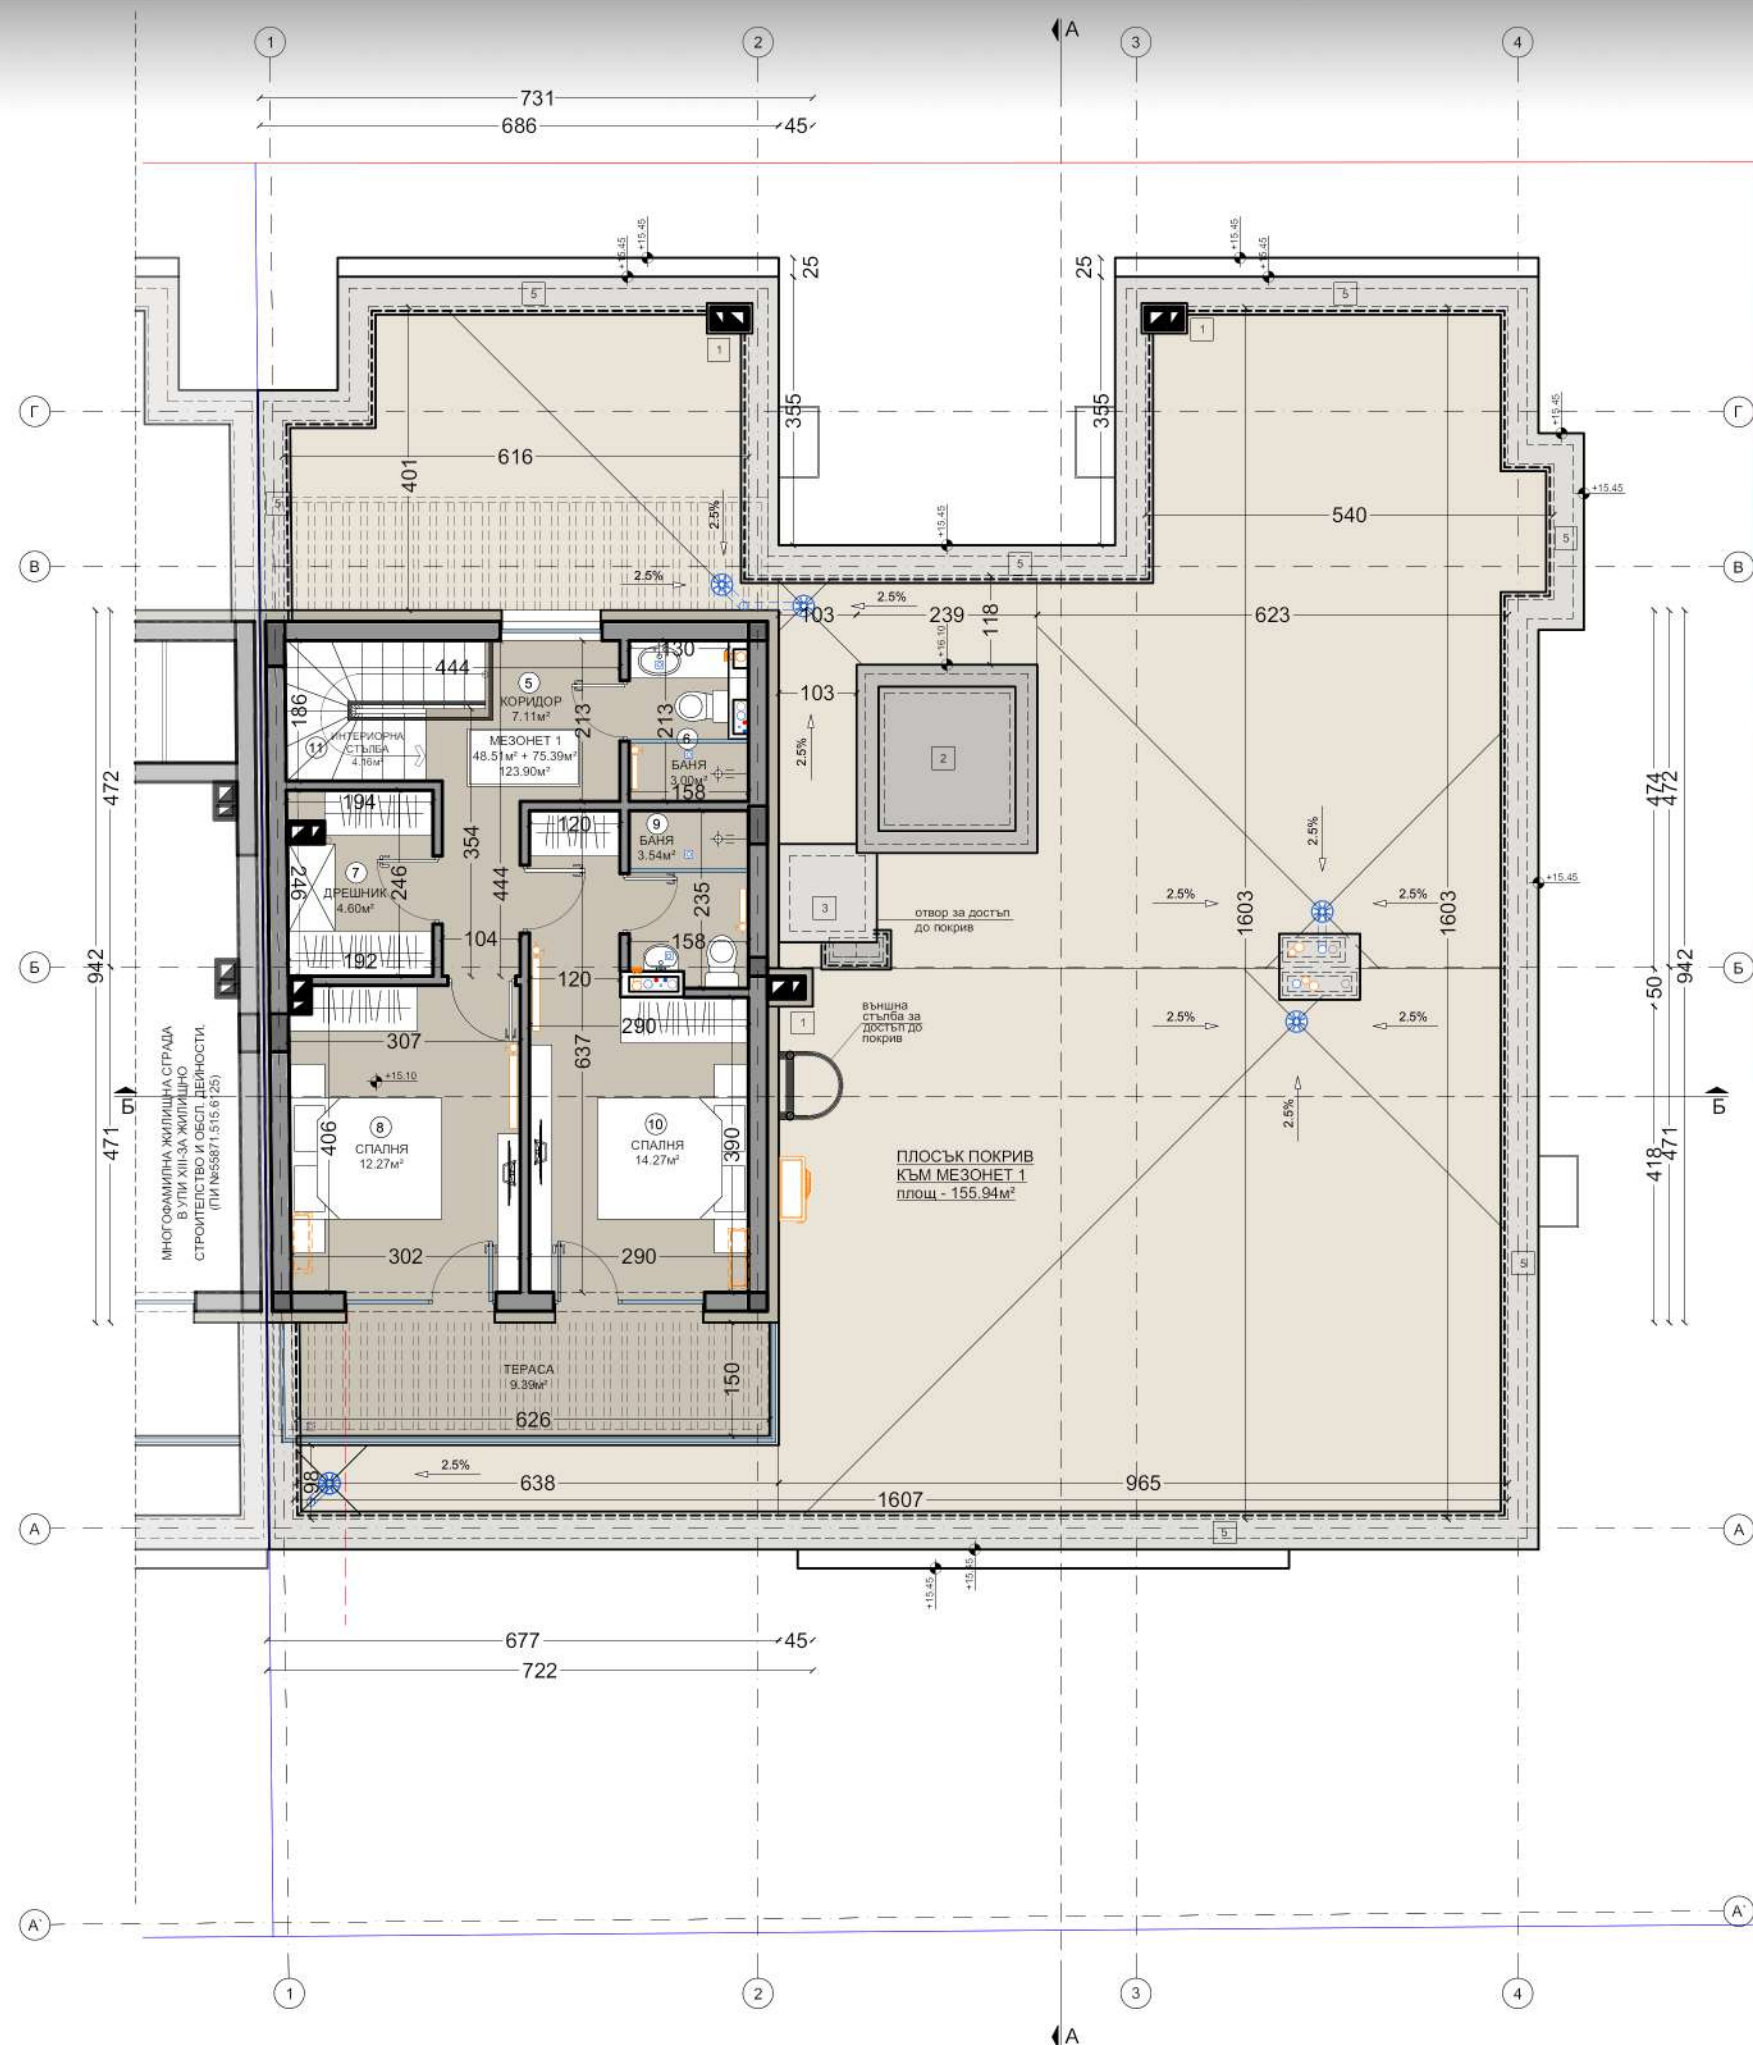


ТАБЛИЦА НА ОБЩИТЕ ПОМЕЩЕНИЯ,
ПЛОЩЕТЕ И ДОВЪРШИТЕЛНИТЕ МАТЕРИАЛИ
КОТА + 15.10

ЗАСТРОЕНА ПЛОЩ (ЗП) = 75.39 кв.м

№ ПОМЕЩЕНИЕ	ПЛОЩ	ПОД	СТЕНИ	ТАВАН
МЕЗОНЕТ №1 - ниво 1: 48.51м² и ниво 2: 75.39м² = 123.90м² ОБЩА ПЛОЩ: 148.59м²				
5.КОРИДОР	7.11м²	гранитогрес	латекс	латекс
6.БАНЯ	3.00м²	гранитогрес	фаянс	влагоуст. латекс
7.ДРЕШНИК	4.60м²	лам. паркет	латекс	латекс
8.СПАЛНЯ	12.27м²	лам. паркет	латекс	латекс
9.БАНЯ	3.54м²	гранитогрес	фаянс	влагоуст. латекс
10.СПАЛНЯ	14.27м²	лам. паркет	латекс	латекс
11.ИНТЕРИОРНА СЪЛБА	4.16м²	лам. паркет	латекс	латекс

*Квадратурите в таблицата са светли

РАЗПРЕДЕЛЕНИЕ КОТА +15.10
М 1:100



ЛЕГЕНДА:


- | | |
|-------------|--|
| 1 | Комин |
| 2 | Асансьор |
| 3 | Капак за отвор за достъп до покрив |
| 4 | Метална шапка за защита на инсталационни отвори |
| 5 | Метална окомплектовка по борд на покрив |
| 6 | Стъклен парапет |
| 7 | Мазилка - светла |
| 8 | Мазилка - тъмна |
| 9 | Алуминиев композитен панел - Еталбонд - бял цвят за изработка на фасадни рамки |
| 10 | Алуминиев композитен панел - Еталбонд - дърво |
| П 1 - П 11 | PVC дограма - прозорци |
| ВТ 1 - ВТ 7 | PVC дограма - витрини |
| В1 - В9 | Врати |
| ГВ10 - ГВ13 | Гаражни врати |
| | Дограма зад парапет или стена |

ЗАБЕЛЕЖКА:

Всички прозорци са обезопасени с неотваряема част на височина 1,05 м от пода на помещенията (в случай, че пред отворът няма тераса, балкон или лоджия) и отговаря на чл. 113, ал. 3 от Наредба 7.

ФАСАДА ИЗТОК
М 1:100



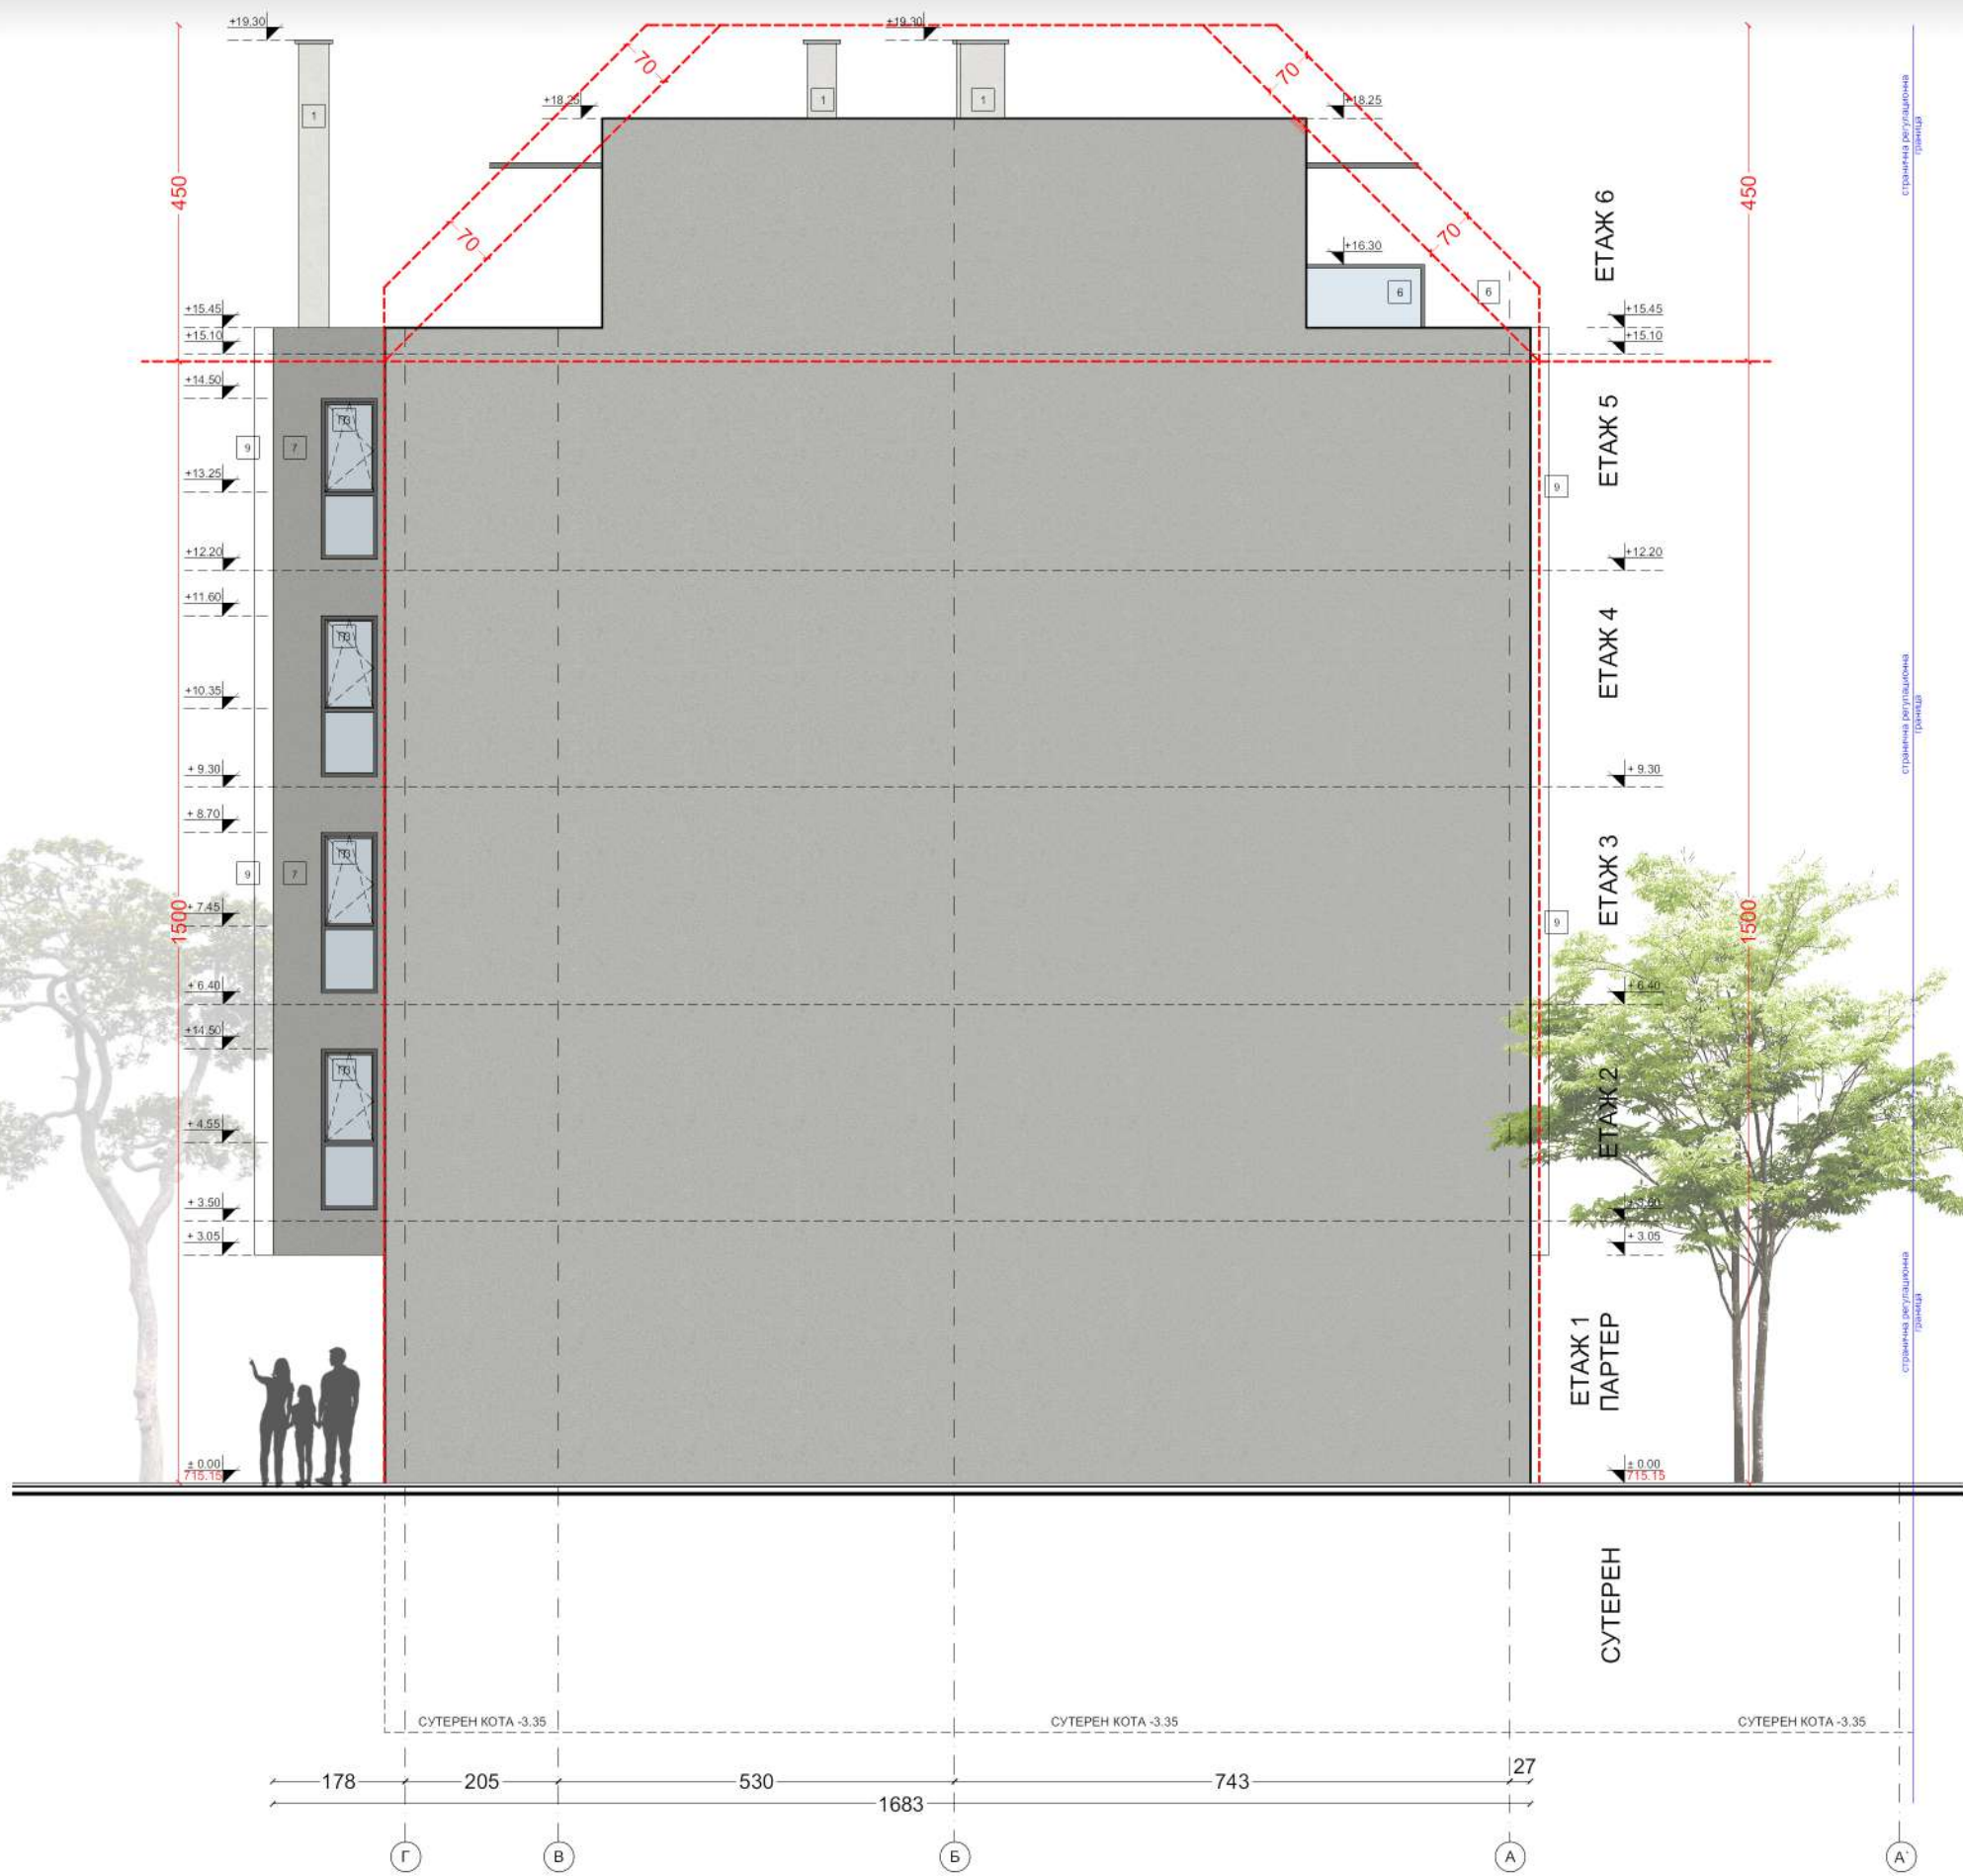

ЛЕГЕНДА:

1	Комин
2	Асансьор
3	Капак за отвор за достъп до покрив
4	Метална шапка за защита на инсталационни отвори
5	Метална окомплектовка по борд на покрив
6	Съклен парпет
7	Мазилка - светла
8	Мазилка - тъмна
9	Алуминиев композитен панел - Еталбонд - бял цвят за изработка на фасадни рамки
10	Алуминиев композитен панел - Еталбонд - дърво
П 1 - П 11	PVC дограма - прозорци
ВТ 1 - ВТ 7	PVC дограма - витрини
В1 - В9	Врати
ГВ10 - ГВ13	Гаражни врати
[]	Дограма зад парпет или стена

ЗАБЕЛЕЖКА:
Всички прозорци са обезопасени с неотваряема част на височина 1,05 м от пода на помещенията (в случай, че пред отворът няма тераса, балкон или лоджия) и отговаря на чл. 113, ал. 3 от Наредба 7.

ФАСАДА ЗАПАД
М 1:100



ВИЗУАЛИЗАЦИЯ



ВИЗУАЛІЗАЦІЯ



ВИЗУАЛИЗАЦИЯ



ВИЗУАЛІЗАЦІЯ