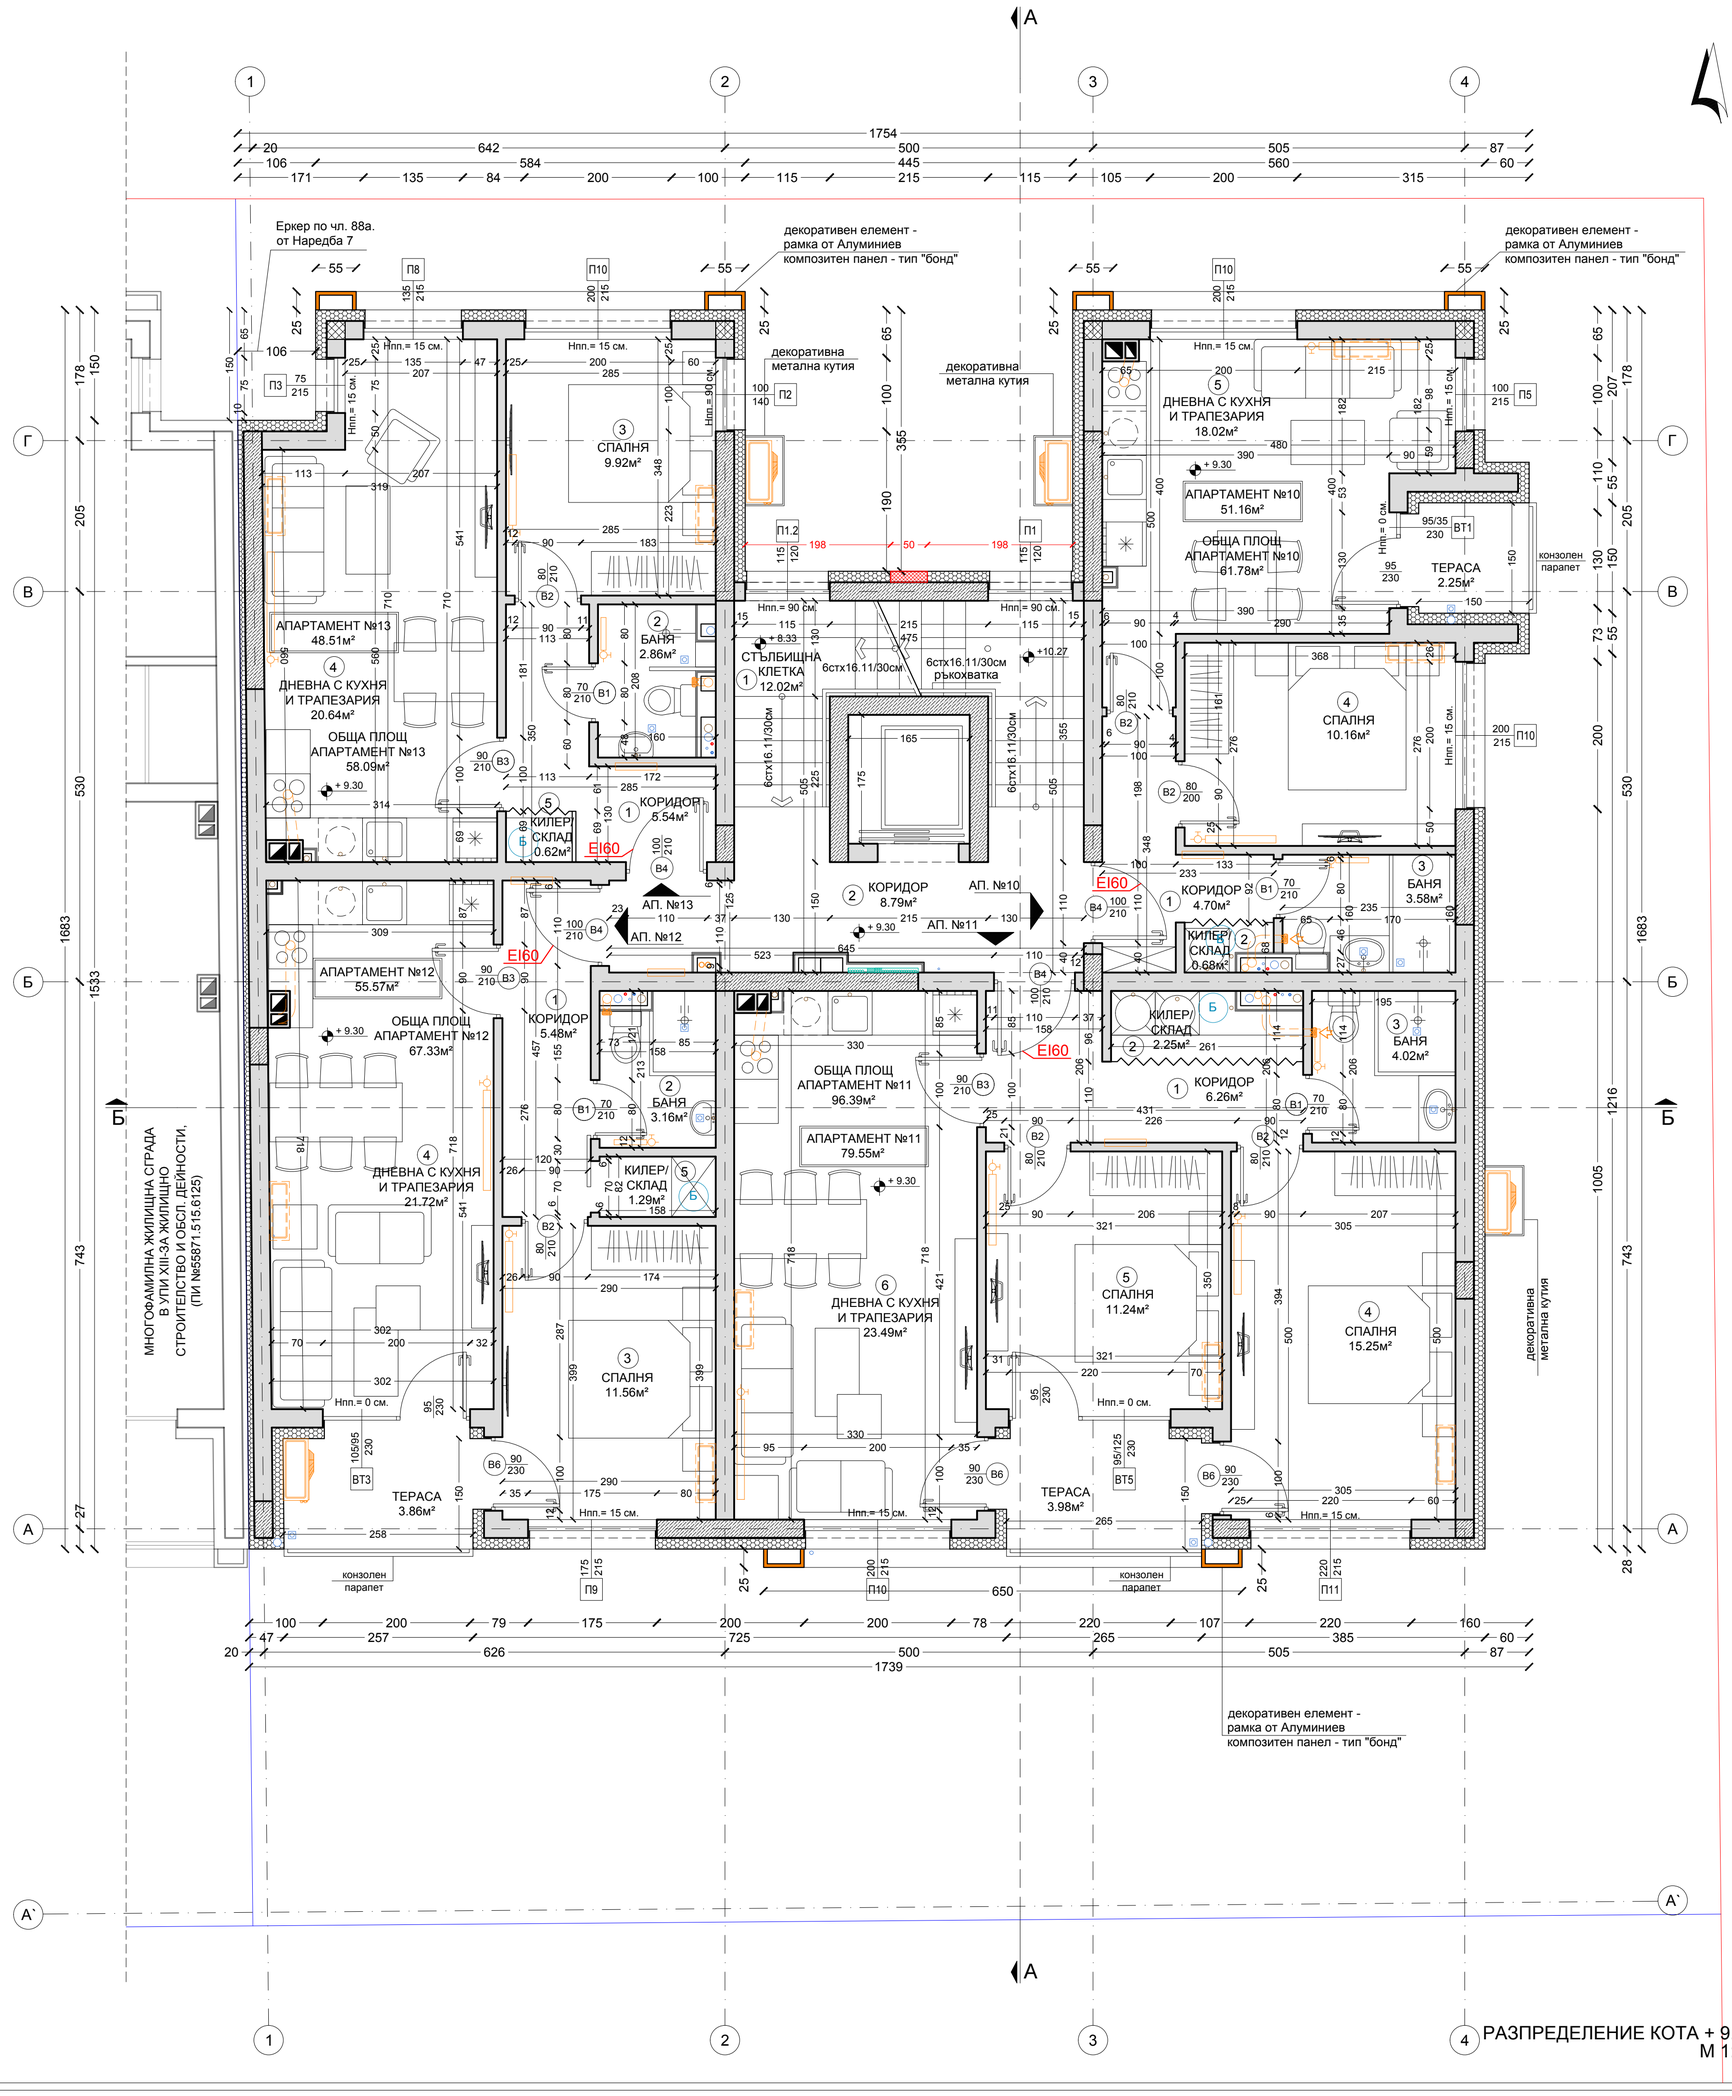


ЛЕГЕНДА:

- Стоманобетонен конструктивен елемент
- Стоманобетонен конструктивен елемент - вертикален пояс
- Външна стена от тухлена зидария 25см с положена топлоизолационна система с 15см EPS
- Преградна стена от тухлена зидария с дебелина 25 см
- Преградна стена от тухлена зидария с дебелина 12 см
- Прозорец и обръщане около прозорец с топлоизолационна система с XPS 2см
- Противопоцжарни ивици от неговорим материал, съгласно Наредба № Із-1971
- Декоративен елемент - рамка от Алуминиев композитен панел - тип "бонд"
- П 1 – П 11 PVC дограма - прозорци
- ВТ 1 – ВТ 7 PVC дограма - витрини
- В1 – В13 Врати
- Инсталации по част ВиК
- Воронки по част ВиК
- Инсталации по част ОВК
- Инсталации по част ЕЛ

ЗАБЕЛЕЖКИ:
1. Всички промени и различия задължително да се съгласуват с проектантите;
2. Всички размери на котировъчни линии са в "см",а всички вертикални (височинни) коти са в "м";
3. Всички отвори са светли и са от готов под;
4. Всички мерки са зидарски

ЗАБЕЛЕЖКИ ПО ПОЖАРНА БЕЗОПАСНОСТ:
Коминните тела, с изкл. на вентилационните комини на аспирацията и бани, следва да отстоят на мин 10см от елементите на носещата дървена конструкция.
Съгласно Наредба Із-1971 от 2009г за строително-технически правила и норми за осигуряване на безопасност при пожар:

Чл.127, коминте на сградите се изпълняват от строителни продукти с клас по реакция на огън най-малко А2, с огнеустойчивост G100, съгласно БДС EN 13501-2 "Класификация на строителни продукти и елементи по отношение на реакция на огън.

Чл.128, коминте за отоплителни устройства, предвидени за температурна обработка на хранителен продукт, се проектират с клас по огнеустойчивост G50, без отвори към съседни помещения по цялата височина.

ТАБЛИЦА НА ОБЩИТЕ ПОМЕЩЕНИЯ, ПЛОЩИТЕ И ДОВЪРШИТЕЛНИТЕ МАТЕРИАЛИ КОТА +9.30

ЗАСТРОЕНА ПЛОЩ (ЗП) = 268.16 кв.м

№ ПОМЕЩЕНИЕ	ПЛОЩ	ПОД	СТЕНИ	ТАВАН
1.СТЪЛБИЩНА КЛЕТКА	12.02м²	гранитогрес	латекс	латекс
2.КОРИДОР	8.79м²	гранитогрес	латекс	латекс
АПАРТАМЕНТ № 10 - 51.16м²				
1.КОРИДОР	4.70м²	гранитогрес	латекс	латекс
2.КИЛЕР/ СКЛАД	0.68м²	гранитогрес	латекс	латекс
3.БАНЯ	3.58м²	гранитогрес	фаянс	влагоуст. латекс
4.СПАЛНЯ	10.16м²	лам. паркет	латекс	латекс
5.ДНЕВНА С КУХНЯ И ТРАПЕЗАРИЯ	18.02м²	гранитогрес/ лам. паркет	латекс	латекс
АПАРТАМЕНТ № 11 - 79.55м²				
1.КОРИДОР	6.26м²	гранитогрес	латекс	латекс
2.КИЛЕР/ СКЛАД	2.25м²	гранитогрес	латекс	латекс
3.БАНЯ	4.02м²	гранитогрес	фаянс	влагоуст. латекс
4.СПАЛНЯ	15.25м²	лам. паркет	латекс	латекс
5.СПАЛНЯ	11.24м²	лам. паркет	латекс	латекс
6.ДНЕВНА С КУХНЯ И ТРАПЕЗАРИЯ	23.49м²	гранитогрес/ лам. паркет	латекс	латекс
АПАРТАМЕНТ № 12 - 55.57м²				
1.КОРИДОР	5.48м²	гранитогрес	латекс	латекс
2.БАНЯ	3.16м²	гранитогрес	фаянс	влагоуст. латекс
3.СПАЛНЯ	11.56м²	лам. паркет	латекс	латекс
4.ДНЕВНА С КУХНЯ И ТРАПЕЗАРИЯ	21.72м²	гранитогрес/ лам. паркет	латекс	латекс
5.КИЛЕР/ СКЛАД	1.29м²	гранитогрес	латекс	латекс
АПАРТАМЕНТ № 13 - 48.51м²				
1.КОРИДОР	5.54м²	гранитогрес	латекс	латекс
2.БАНЯ	2.86м²	гранитогрес	фаянс	влагоуст. латекс
3.СПАЛНЯ	9.92м²	гранитогрес	фаянс	влагоуст. латекс
4.ДНЕВНА С КУХНЯ И ТРАПЕЗАРИЯ	20.64м²	гранитогрес/ лам. паркет	латекс	латекс
5.КИЛЕР/ СКЛАД	0.62м²	гранитогрес	латекс	латекс

*Квадратурите в таблицата са светли

Община Перник:

Строителен надзор:

Проектант:

Обект:

„Многофамилна жилищна сграда с подземен гараж разположена в УПИ XV - За жилищно строителство и обсл. дейности, (ПИ №55871.515.6124), кв. 189, по плана на кв. Изток, гр. Перник, община Перник, област Перник"

Чертеж:

РАЗПРЕДЕЛЕНИЕ КОТА + 9.30

Част:	Проектант:	Подпис:
АРХ	арх. Найдена Тодорова	
СК	инж. Михаил Барзов	
Електро	инж. Атанас Атанасов	
ВИК	инж. Денчо Драгоев	
ОВК, ЕЕ	инж. Ваня Петрова	
Геод., ВП	инж. Виолина Симеонова	
ПиБ	л.арх. Наталия Борисова	
ПБ	инж. Румен Михайлов	

Проектант: арх. Найдена Тодорова

Възложител: "ОРХИДЕЯ ПАРК" ЕООД

лист 08/23 | М 1 : 50 | част: АРХ | фаза: ТП | 02. 2025г.

РАЗПРЕДЕЛЕНИЕ КОТА + 9.30
М 1:50