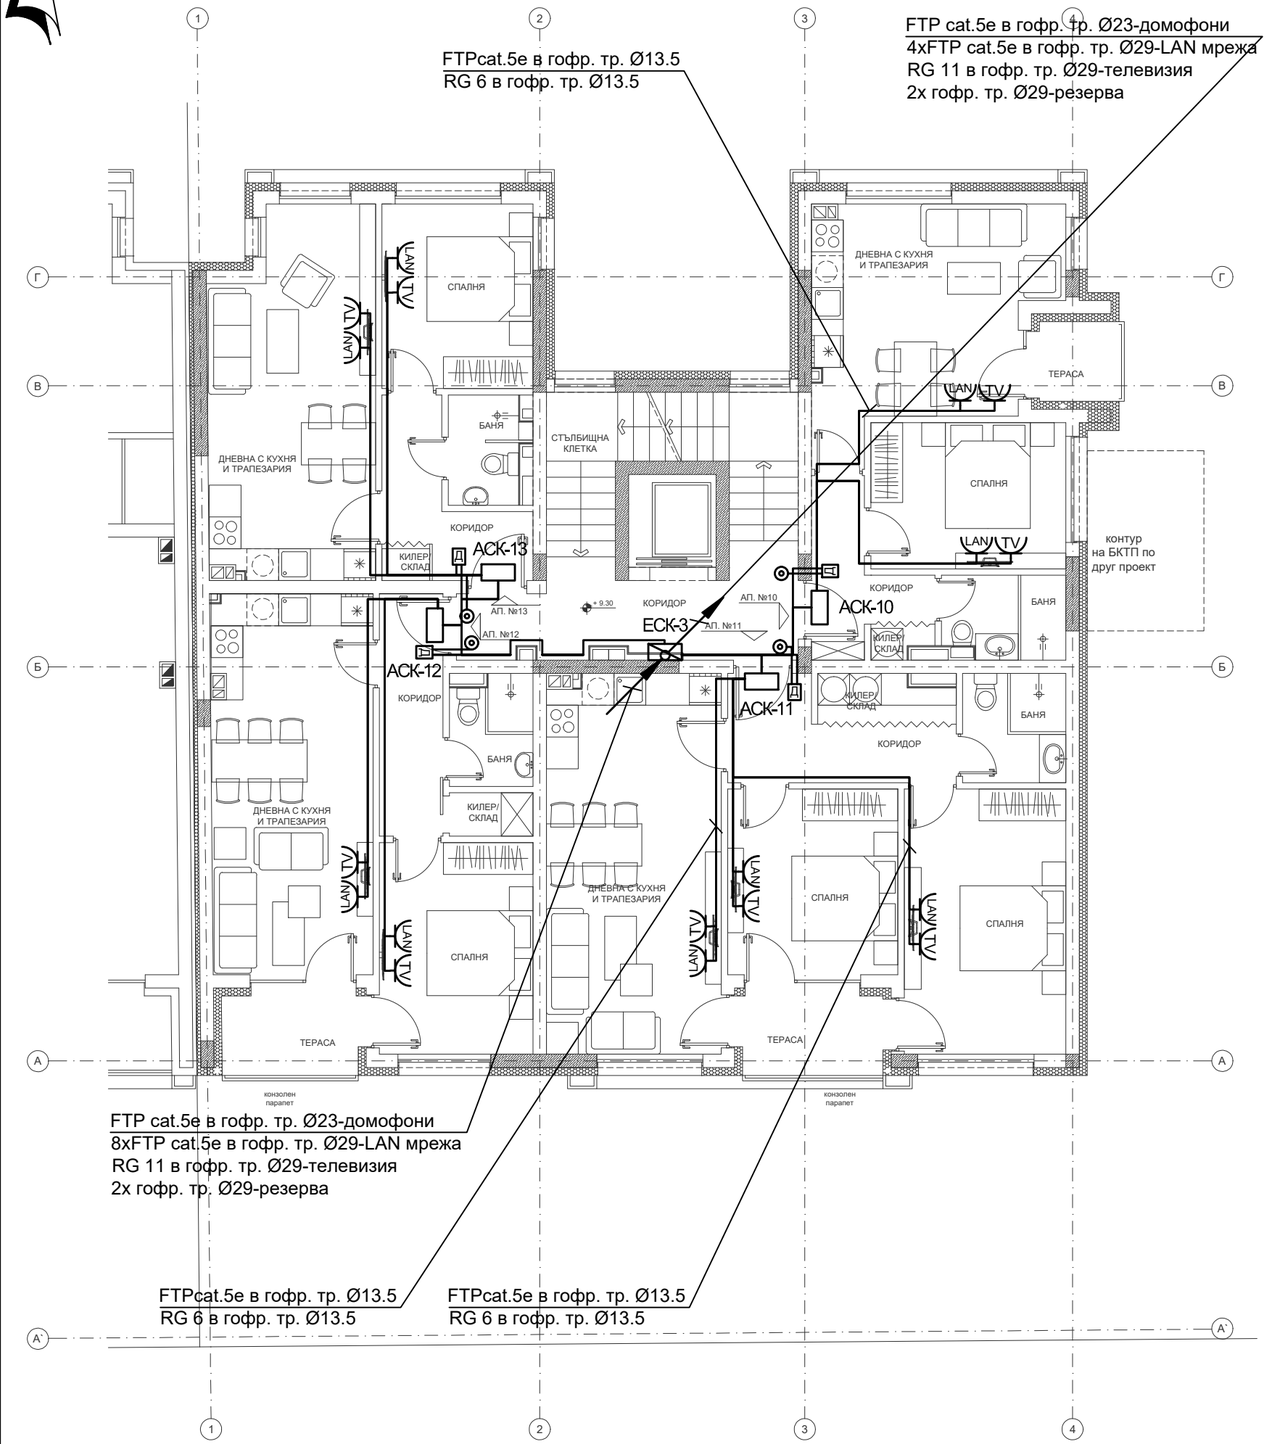


ЗАБЕЛЕЖКИ:

1. Телевизионната инсталация се изпълнява с кабел RG 11 за магистрала, изтеглен в гофр. тр. Ø29. Отклоненията към абонатите да стават с кабел RG 6 изтеглен в гофр. тръби Ø23 под мазилката. Инсталацията за телевизия в апартаментите се изпълнява с кабел RG 6 изтеглен в гофр. тр. Ø13.5 под мазилката;
2. Инсталация за интернет се изпълнява с кабел FTP cat.5e от комуникационен шкаф до всеки абонат, изтеглен в гофр. тр. Ø29. Отклоненията от етажната кутия към абонатите да стават в гофр. тръби Ø23 под мазилката. Инсталацията за интернет в апартаментите се изпълнява с кабел FTP cat.5e изтеглен в гофр. тр. Ø13.5 под мазилката;
3. Домофонната инсталация се изпълнява с кабел FTP cat.5e за магистрала, изтеглен в гофр. тр. Ø29. Отклоненията към абонатите да стават с кабел FTP cat.5e изтеглен в гофр. тръби Ø23 под мазилката.
4. Височината на монтаж на розетките да е съобразно силовите контакти;
5. Разстоянието на дълги линии м/у силови и слаботокови инсталации да е мин. 10см;
6. Домофонните тела да се монтират на H=1.5м от к.г.п;
7. Всички звънчеви бутони и електро магнитния насрещник се захранват с проводник ПВ-А2 2x1мм² изтеглен в гофр. тр. Ø13.5 под мазилката.

ЛЕГЕНДА:

- Комуникационен шкаф
- Етажна слаботокова разпределителна кутия
- Апартаментна слаботокова разпределителна кутия
- Розетка RJ-45,cat.5e двойна
- TV розетка
- Домофон - вътр. тяло с вграден звънец с различни мелодии за разпознаване на мястото на повикване
- Входно домофонно табло за мин. 17 абоната
- Звънчев бутон
- Електромагнитна брава
- Кабелни вертикали
- Кабел / сноп от кабели

Община Перник:

Проектант:

Обект:

„Многофамилна жилищна сграда с подземен гараж разположена в УПИ XV - За жилищно строителство и обсл. дейности, (ПИ №55871.515.6124), кв. 189, по плана на кв. Изток, гр. Перник, община Перник, област Перник"

Чертеж:

СЛАБОТОКОВИ ИНСТАЛАЦИИ К. +9.30

Част:	Проектант:	Подпис:
АРХ	арх. Найдена Тодорова	
СК	инж. Михаил Барзов	
ВИК	инж. Денчо Драгоев	
ОВК, ЕЕ	инж. Ваня Петрова	
Геод., ВП	инж. Виолина Симеонова	
ПиБ	л.арх. Наталия Борисова	
ПБ	инж. Румен Михайлов	

Проектант:			лист 11/23
инж. Атанас Атанасов			М 1 : 100
			част: ЕЛ
Възложител:			фаза: ТП
"ОРХИДЕЯ ПАРК" ЕООД			01. 2025г.