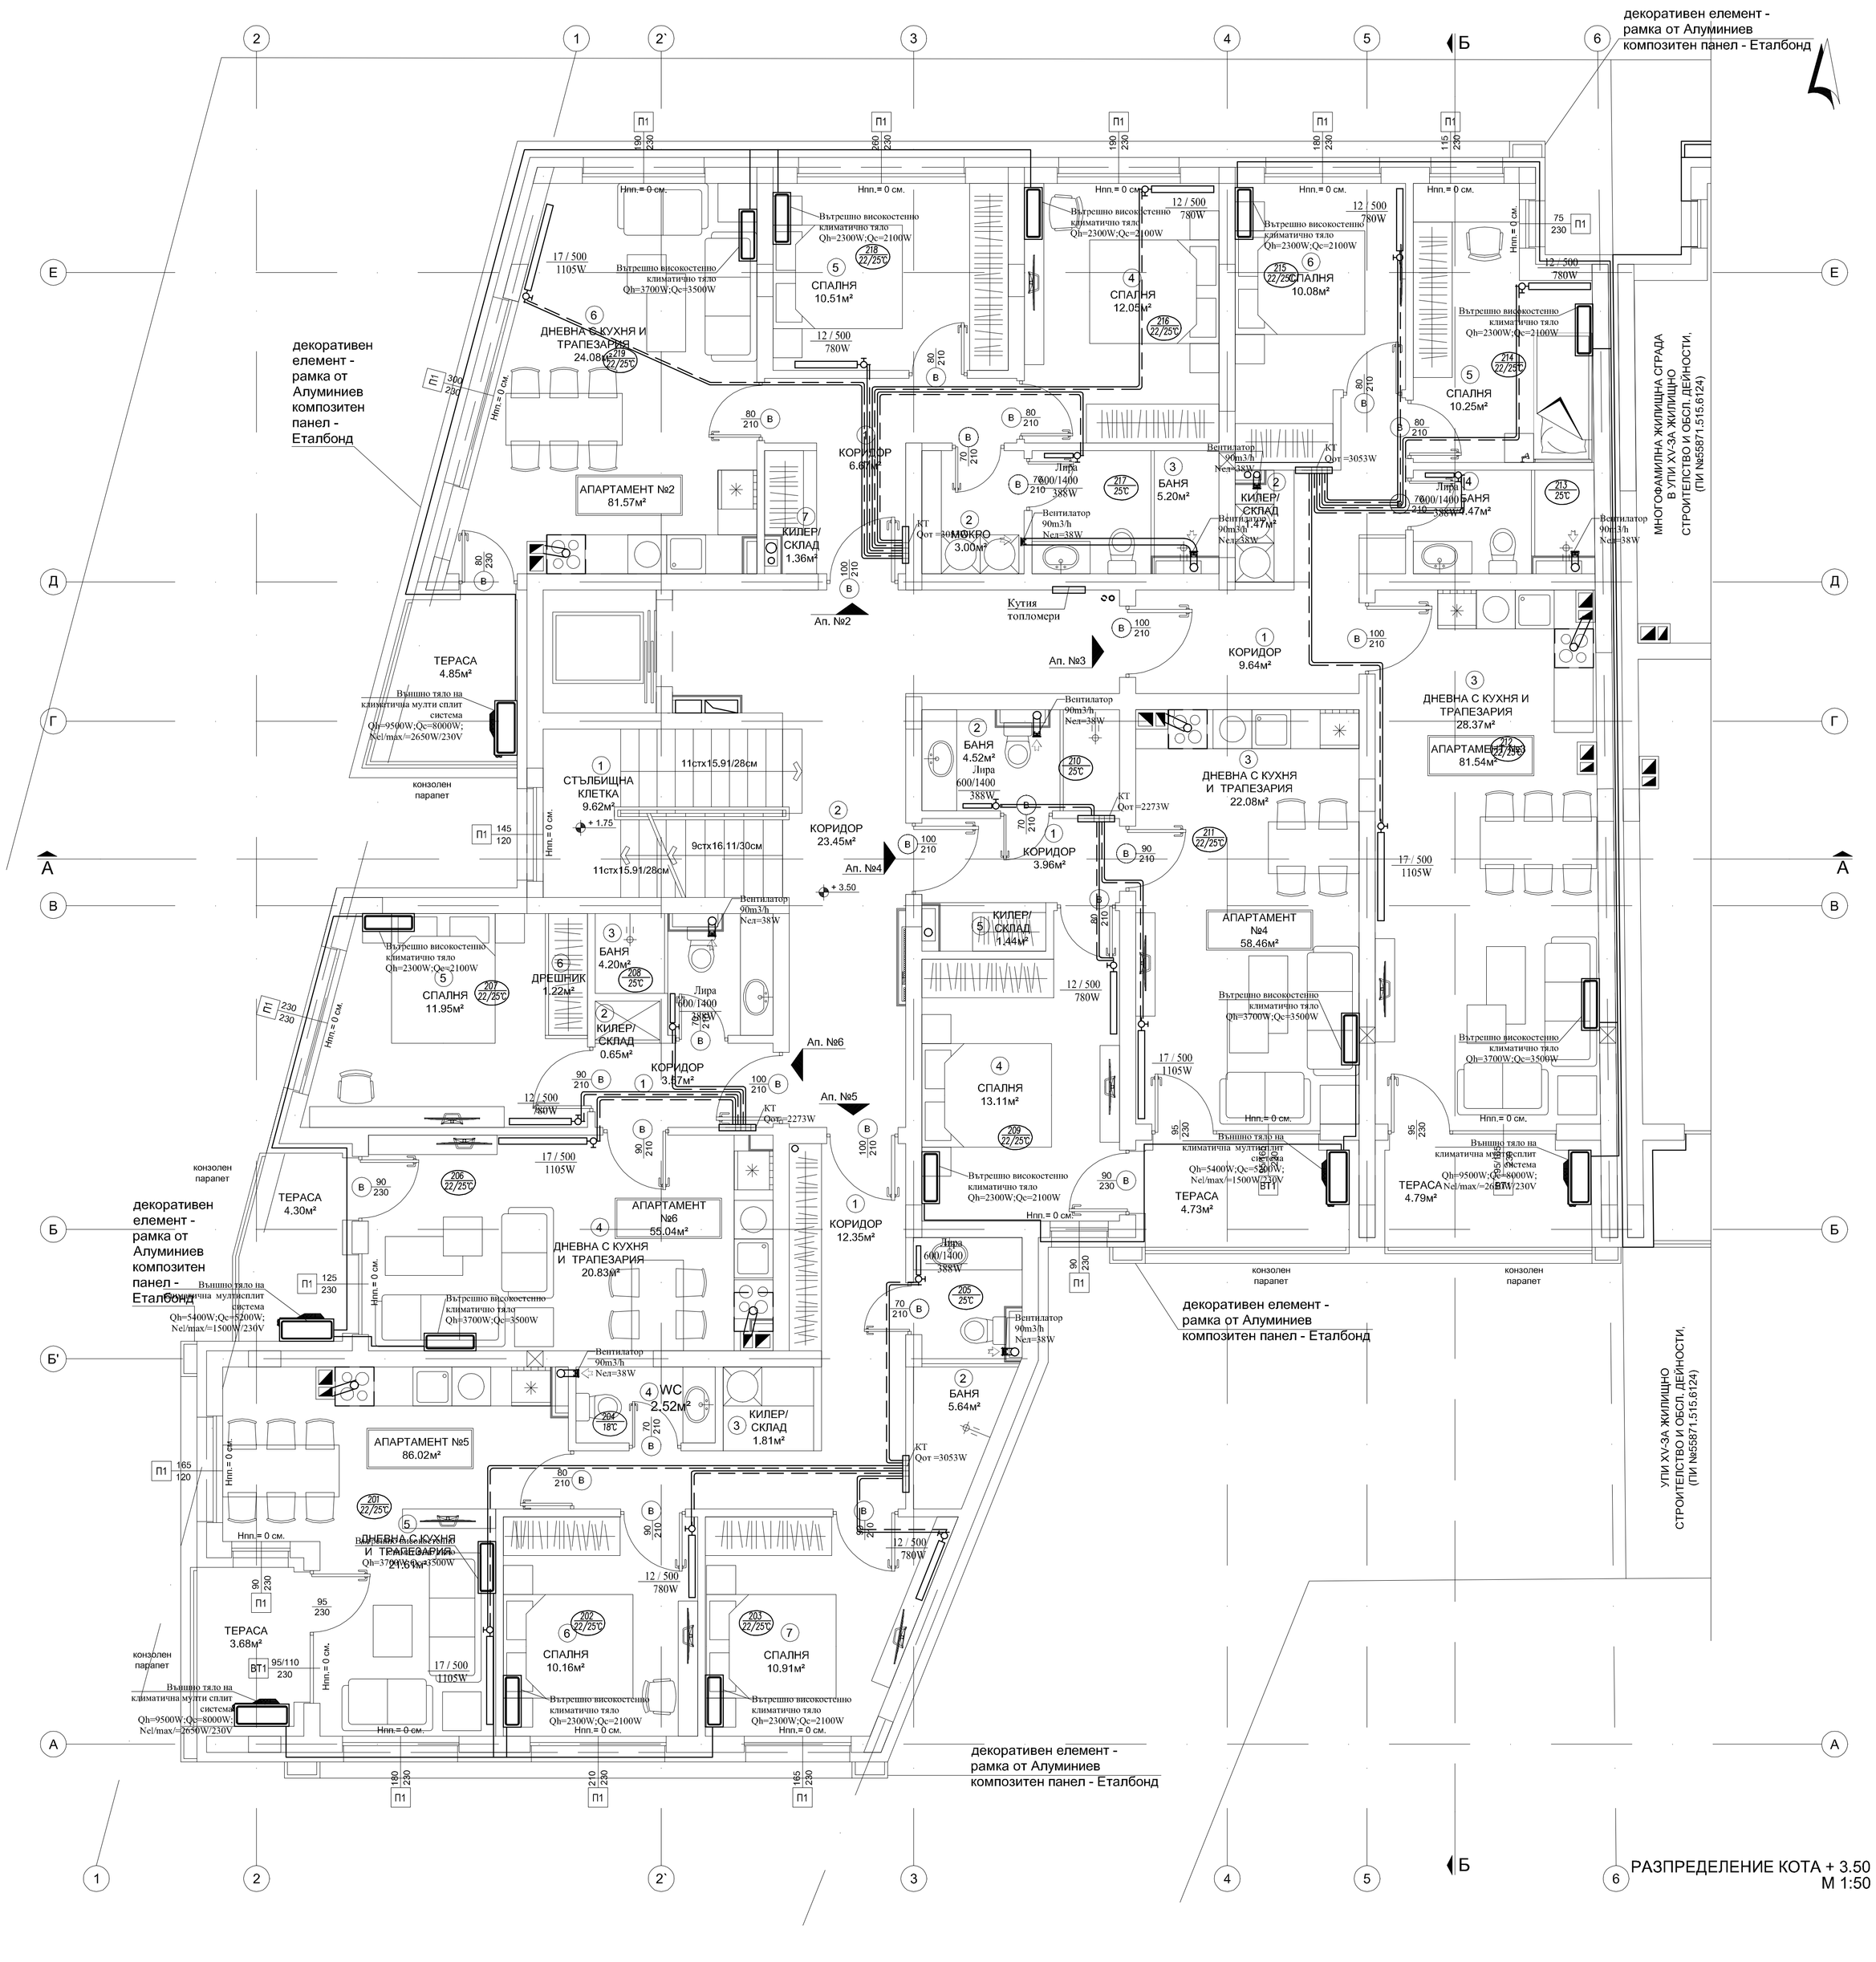


ЗАБЕЛЕЖКИ

1. Тръбните линии от АС са разположени по тавана на сутерена с наклон 0,3% към АС
2. Хоризонталните тръби по тавана на сутерена и вертикалните щрангове да се изолират топлинно с микропореста гума 13мм.
3. АС е комплект и доставка от фирмата изпълнител
4. Табло захранване и управление в техническото помещение е комплексна доставка и монтаж от фирмата изпълнител на ОВК оборудването.
5. Таблото захранва и управлява АС с прилежащите и помпи за отопление и БГВ, вентилатора в техническото помещение и всички прилежащи ел. консумatори в техническото помещение.
6. Всички въздуховоди са от поцинковано хомарина с дебелина 0,8mm
7. На изхода от шахтите на въздуховодите се предвиждат ППК с огнеустойчивост равна на тази на преградните елементи на шахтите
8. Хоризонталните тръби да са в пода под замазката.
9. Хоризонталните тръби от и към колекторните табла са 1" и са разположени в подовата замазка.
10. Вертикалните щрангове да се изолират топлинно с микропореста гума 13мм.
11. Разпределителните тръби към отоплителните тела са полиетиленови с алуминиева вложка Ф16х2, да се положат в гофриран шлаух, съответно Ф23 за тръба Ф16х2
12. Всяко колекторно табло да се комплектува със спирателно – регулираща арматура, автоматични обезвъздушители и дренажни кранове.
13. Отоплителните тела са с термостатичен радиаторен вентил 1/2".
14. На всяко отоплително тяло да се монтира ръчен обезвъздушител 1/2".
15. Всички табла с топломери са за открит монтаж и са разположени в общите части пред апартаментите.
16. Всички колекторни табла са за скрит монтаж и са разположени в сервизни помещения.
17. Всички табла и тръби са декоративно скрити по архитектурен детайл
18. Всички битови смукателни вентилатора в санитарните и мокри помещения са разположени на 0,30 т под тавана на етажа.
19. При пресичане на тръбните линии и ел. кабели в пода, тръбите се полагат под кабелите.
20. Всички вътрешни тела са за високостенен монтаж.
21. Хидравлите тръбни връзки и оперативни кабели са разположеилод замазка.
22. Всички кондензни линии се отвеждат към водостоки тръби и се заустват посредством воден затвор
23. Всички кондензни линии са в замазка
24. След окончателен избор на съоръженията по част ОВК да се съгласува захранването им с проектанта по част ЕЛ
25. Всички места на ОВК съоръжения да се съгласува с интериорния дизайн

Община Перник:	
Проектант:	
Обект:	„Многофамилна жилищна сграда с подземен гараж разположена в УПИ XIII - За жилищно строителство и обсл. дейности, (ПИ №55871.515.6125), кв. 189, по плана на кв. Изток, гр. Перник, община Перник, област Перник"
Чертеж:	ОВК разпределение кота +3,50

Част:	Проектант:	Подпис:		
АРХ	арх. Найдена Тодорова			
СК	инж. Михаил Барзов		Проектант:	лист 04/10
Електро	инж. Атанас Атанасов		инж. Ваня Петрова	М 1:50
ВИК	инж. Денчо Драгоев			част: ОВК
ОВК, ЕЕ	инж. Ваня Петрова		Възложител:	фаза: ТП
Геод., ВП	инж. Виолина Симеонова		"ОРХИДЕЯ ПАРК" ЕООД	01. 2025г.
ПиБ	л.арх. Наталия Борисова			
ПБ	инж. Румен Михайлов			