


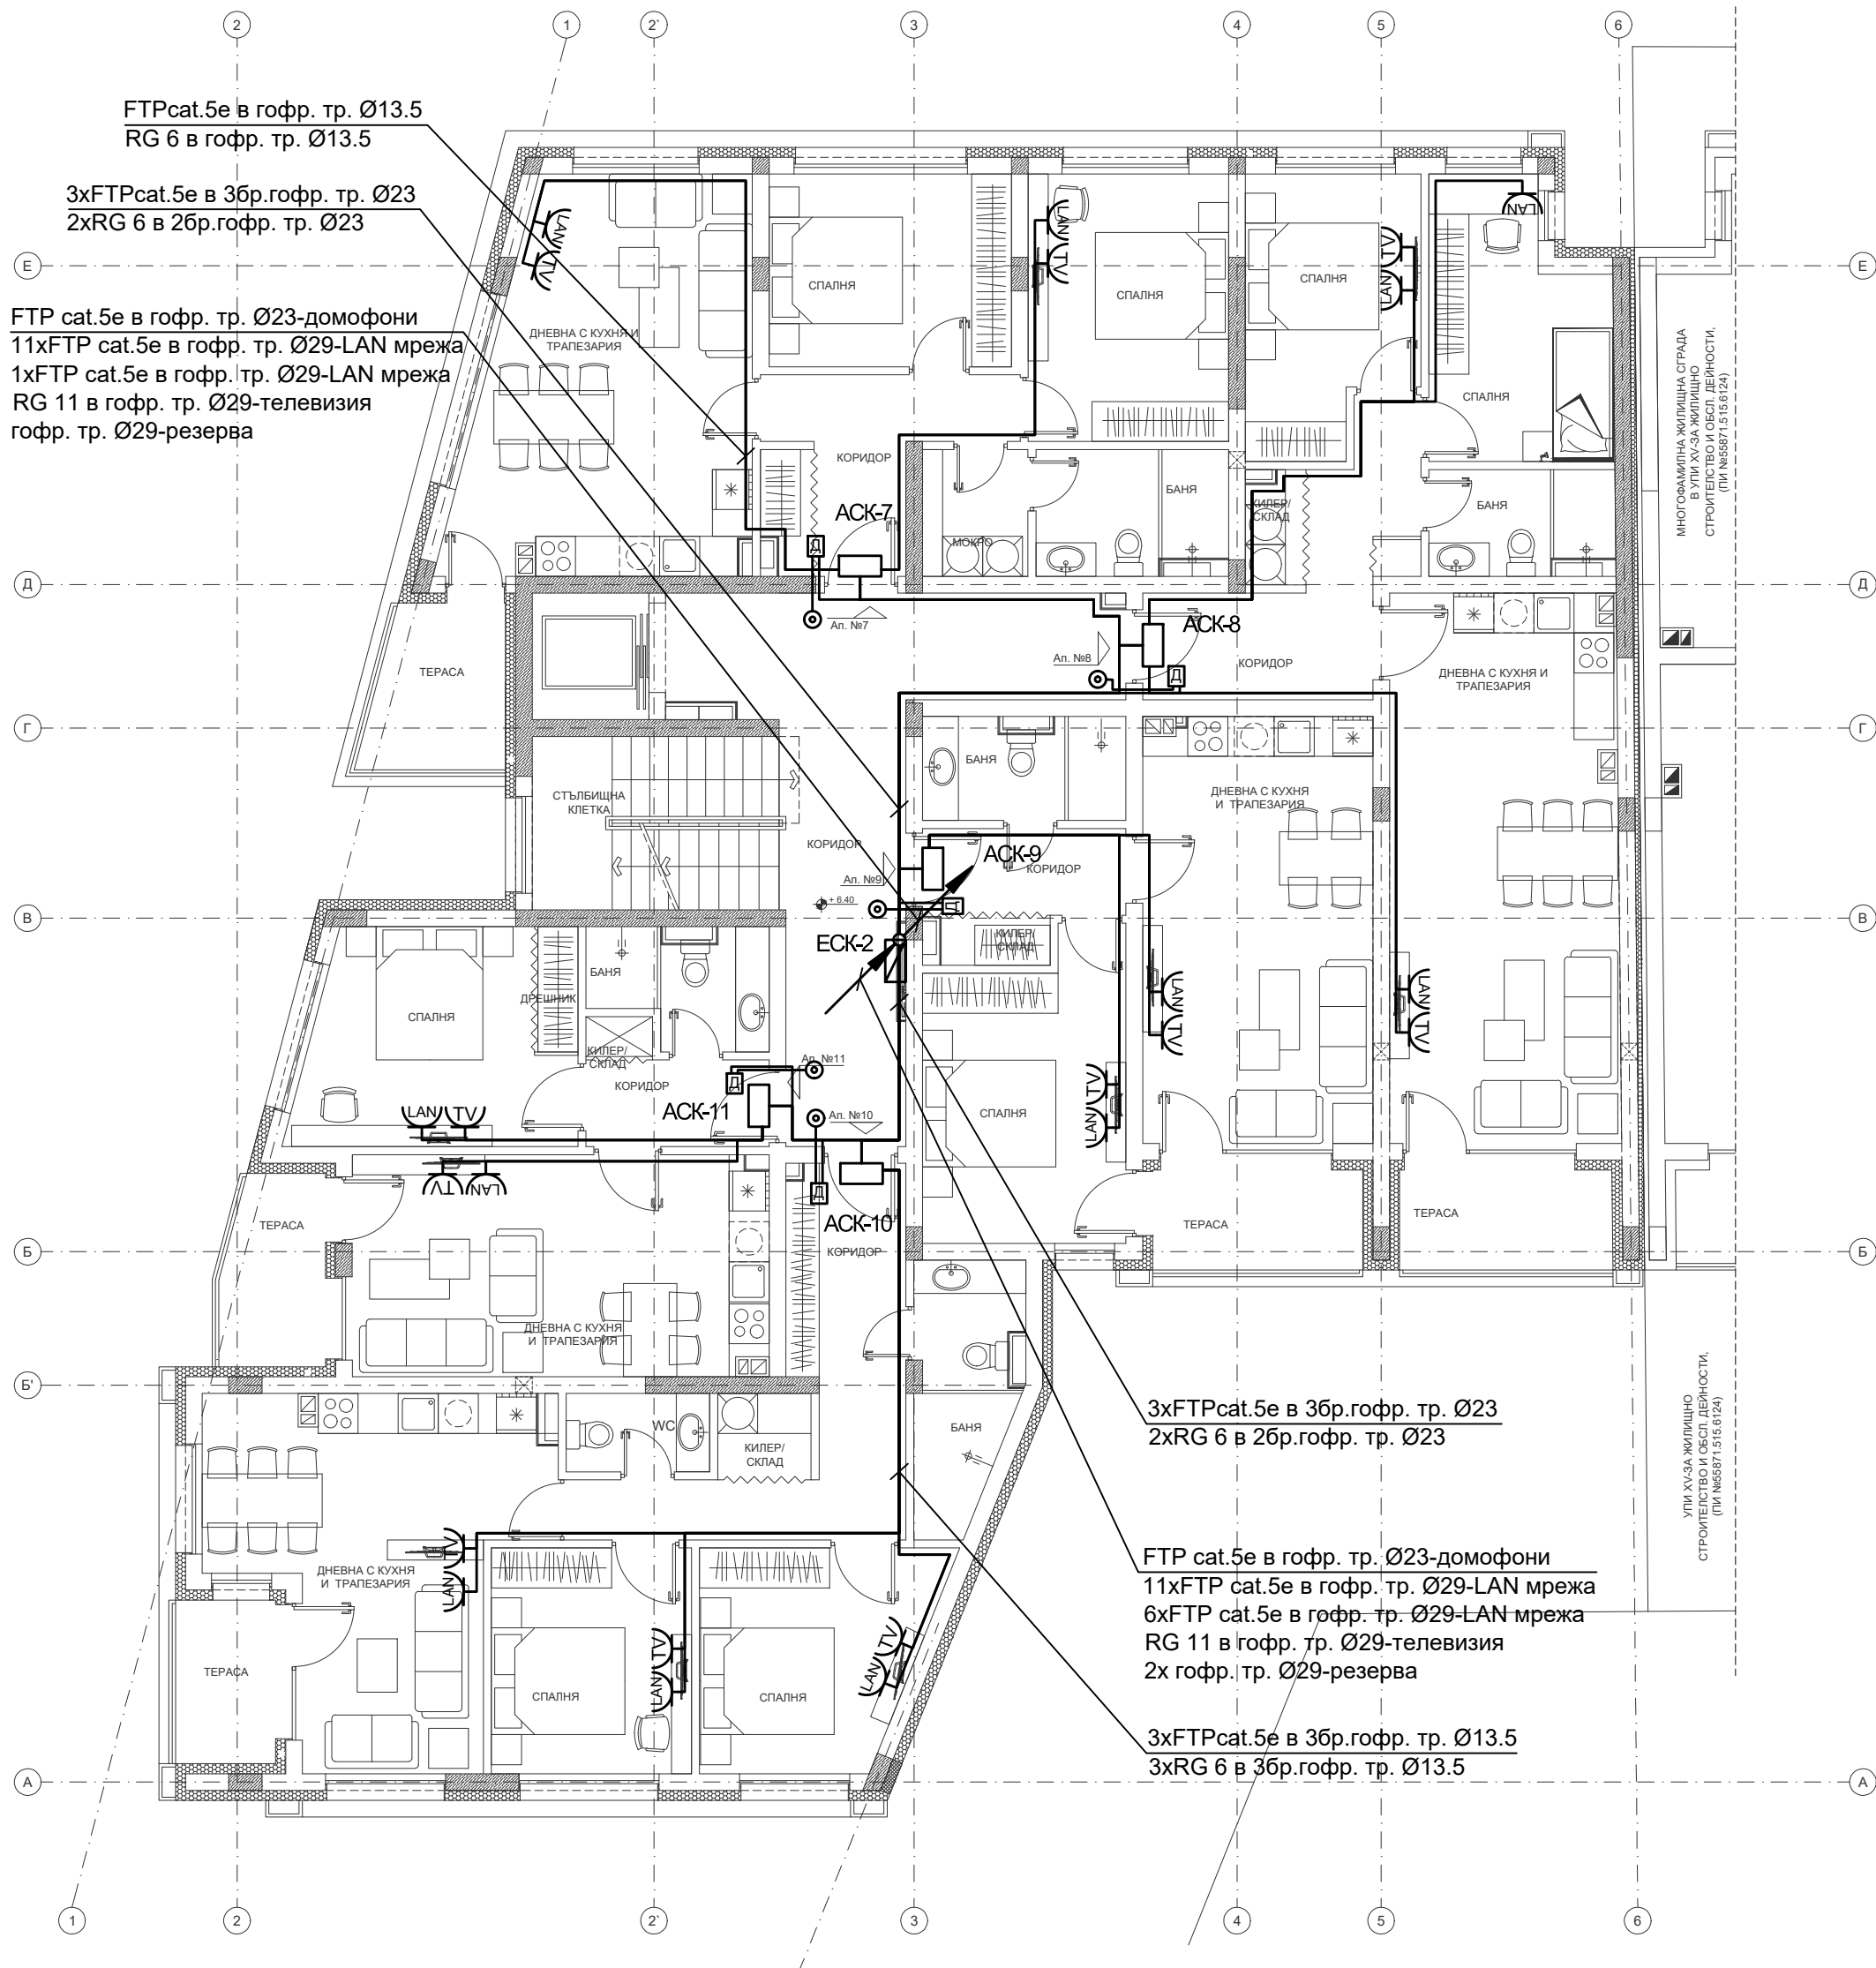

- ЗАБЕЛЕЖКИ:**
- Телевизионната инсталация се изпълнява с кабел RG 11 за магистрала, изтеглен в гофр. тр. Ø29. Отклоненията към абонатите да стават с кабел RG 6 изтеглен в гофр. тръби Ø23 под мазилката. Инсталацията за телевизия в апартаментите се изпълнява с кабел RG 6 изтеглен в гофр. тр. Ø13.5 под мазилката;
 - Инсталация за интернет се изпълнява с кабел FTP cat.5e от комуникационен шкаф до всеки абонат, изтеглен в гофр. тр. Ø29. Отклоненията от етажната кутия към абонатите да стават в гофр. тръби Ø23 под мазилката. Инсталацията за интернет в апартаментите се изпълнява с кабел FTP cat.5e изтеглен в гофр. тр. Ø13.5 под мазилката;
 - Домофонната инсталация се изпълнява с кабел FTP cat.5e за магистрала, изтеглен в гофр. тр. Ø29. Отклоненията към абонатите да стават с кабел FTP cat.5e изтеглен в гофр. тръби Ø23 под мазилката.
 - Височината на монтаж на розетките да е съобразно силовите контакти;
 - Разстоянието на дълги линии м/у силови и слаботокови инсталации да е мин. 10см;
 - Домофонните тела да се монтират на Н=1.5м от к.г.п.;
 - Всички звънчеви бутони и електро магнитния насрещник се захранват с проводник ПВ-А2 2х1мм² изтеглен в гофр. тр. Ø13.5 под мазилката.

ЛЕГЕНДА:

- Комуникационен шкаф
- Етажна слаботокова разпределителна кутия
- Апартаментна слаботокова разпределителна кутия
- Розетка RJ-45, cat.5e двойна
- TV розетка
- Домофон - вѓтр. тяло с вграден звънец с различни мелодии за разпознаване на мястото на повикване
- Входно домофонно табло за мин. 23 абоната
- Звънчев бутон
- Електромагнитна брава
- Кабелни вертикали
- Кабел / сноп от кабели

Община Перник:

Проектант:

Обект:

„Многофамилна жилищна сграда с подземен гараж разположена в УПИ ХІІІ – За жилищно строителство и обсл. дейности, (ПИ №55871.515.6125), кв. 189, по плана на кв. Изток, гр. Перник, община Перник, област Перник“

Чертеж:

СЛАБОТОКОВИ ИНСТАЛАЦИИ К. +6.40

Част:	Проектант:	Подпис:	Проектант:	лист 10/23
АРХ	арх. Найдена Тодорова		инж. Атанас Атанасов	
СК	инж. Михаил Барзов			М 1:100
ВИК	инж. Денчо Драгоев			
ОВК, ЕЕ	инж. Ваня Петрова		Възложител:	фаза: ЕП
Геод., ВП	инж. Виолина Симеонова		"ОРХИДЕЯ ПАРК" ЕООД	
ПиБ	л.арх. Наталия Борисова			01. 2025г.
ПБ	инж. Румен Михайлов			