


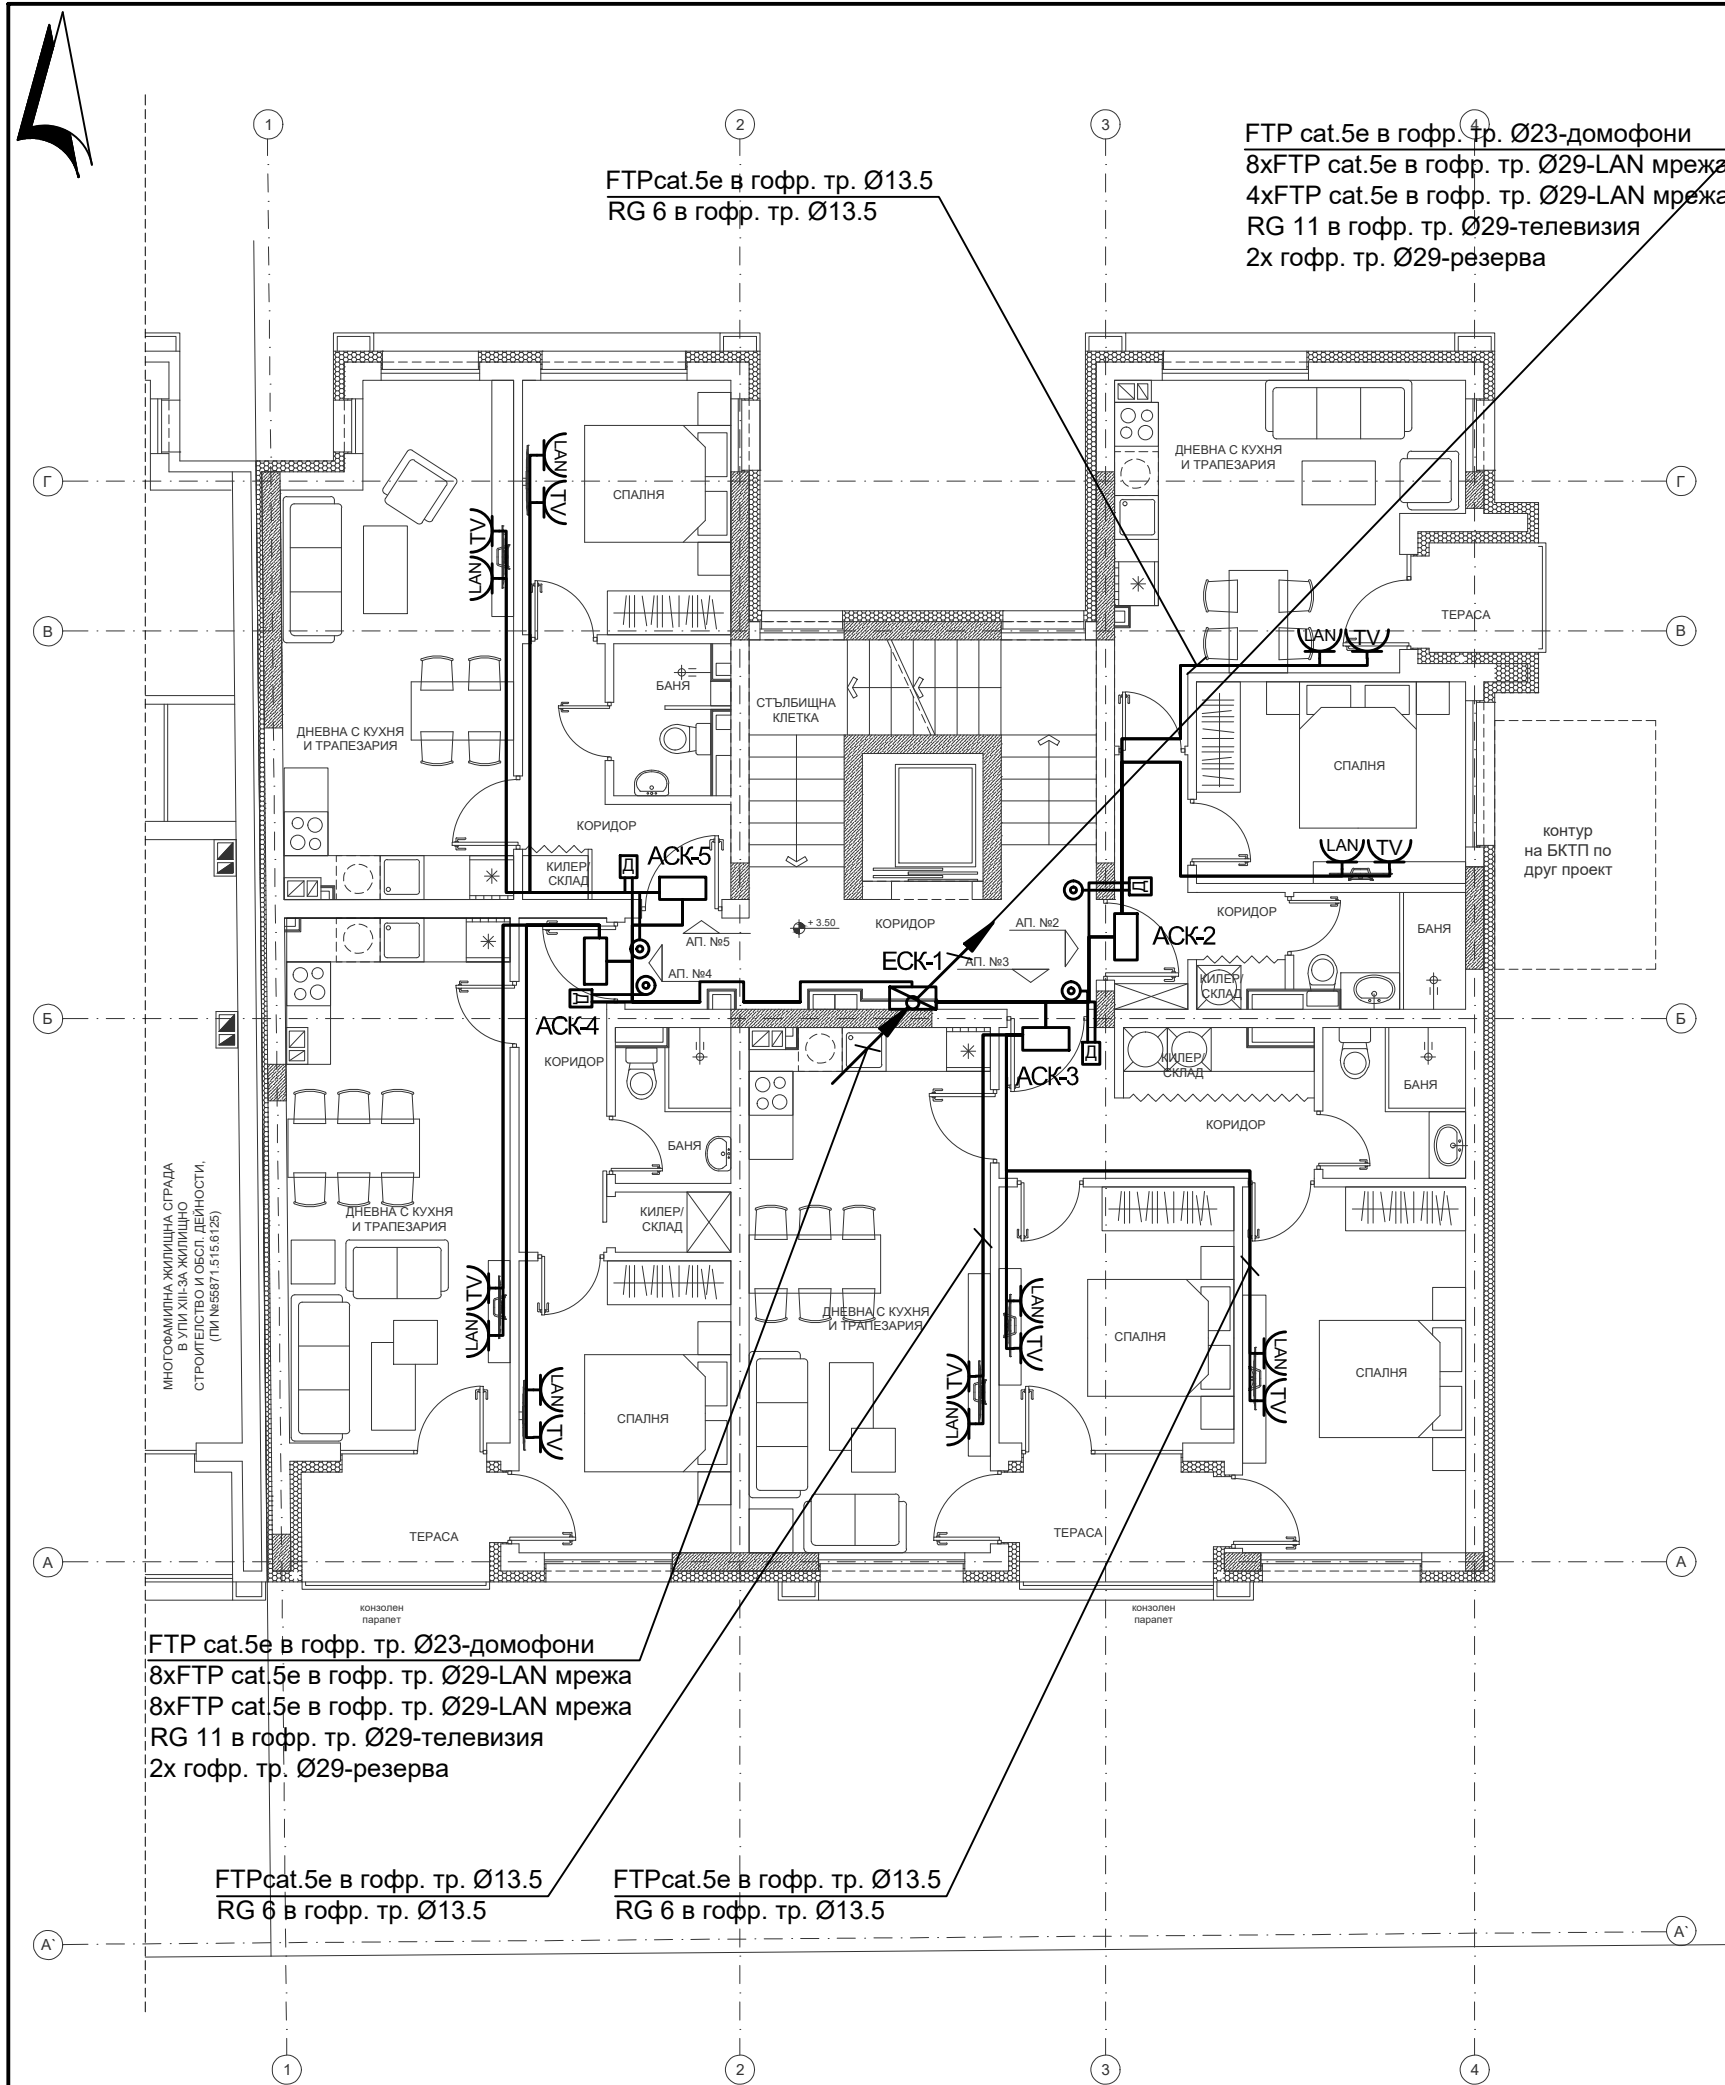

ЗАБЕЛЕЖКИ:

1. Телевизионната инсталация се изпълнява с кабел RG 11 за магистрала, изтеглен в гофр. тр. Ø29. Отклоненията към абонатите да стават с кабел RG 6 изтеглен в гофр. тръби Ø23 под мазилката. Инсталацията за телевизия в апартаментите се изпълнява с кабел RG 6 изтеглен в гофр. тр. Ø13.5 под мазилката;
2. Инсталация за интернет се изпълнява с кабел FTP cat.5e от комуникационен шкаф до всеки абонат, изтеглен в гофр. тр. Ø29. Отклоненията от етажната кутия към абонатите да стават в гофр. тръби Ø23 под мазилката. Инсталацията за интернет в апартаментите се изпълнява с кабел FTP cat.5e изтеглен в гофр. тр. Ø13.5 под мазилката;
3. Домофонната инсталация се изпълнява с кабел FTP cat.5e за магистрала, изтеглен в гофр. тр. Ø29. Отклоненията към абонатите да стават с кабел FTP cat.5e изтеглен в гофр. тръби Ø23 под мазилката.
4. Височината на монтаж на розетките да е съобразно силовите контакти;
5. Разстоянието на дълги линии м/у силови и слаботокови инсталации да е мин. 10см;
6. Домофонните тела да се монтират на Н=1.5м от к.г.п.;
7. Всички звънчеви бутони и електро магнитния насрещник се захранват с проводник ПВ-А2 2х1мм² изтеглен в гофр. тр. Ø13.5 под мазилката.

ЛЕГЕНДА:

- Комуникационен шкаф
- Етажна слаботокова разпределителна кутия
- Апартаментна слаботокова разпределителна кутия
- Розетка RJ-45,cat.5e двойна
- TV розетка
- Домофон - вътр. тяло с вграден звънец с различни мелодии за разпознаване на мястото на повикване
- Входно домофонно табло за мин. 17 абоната
- Звънчев бутон
- Електромагнитна брава
- Кабелни вертикали
- Кабел / сноп от кабели

Община Перник:

Проектант:

Обект:

„Многофамилна жилищна сграда с подземен гараж разположена в УПИ XV - За жилищно строителство и obsл. дейности, (ПИ №55871.515.6124), кв. 189, по плана на кв. Изток, гр. Перник, община Перник, област Перник"

Чертеж: СЛАБОТОКОВИ ИНСТАЛАЦИИ К. +3.50

Част:	Проектант:	Подпис:	Проектант:		
АРХ	арх. Найдена Тодорова		инж. Атанас Атанасов		лист 09/23
СК	инж. Михаил Барзов				М 1 : 100
ВИК	инж. Денчо Драгоев				част: ЕЛ
ОВК, ЕЕ	инж. Ваня Петрова		Възложител:		фаза: ТП
Геод., ВП	инж. Виолина Симеонова		"ОРХИДЕЯ ПАРК" ЕООД		01. 2025г.
ПиБ	л.арх. Наталия Борисова				
ПБ	инж. Румен Михайлов				