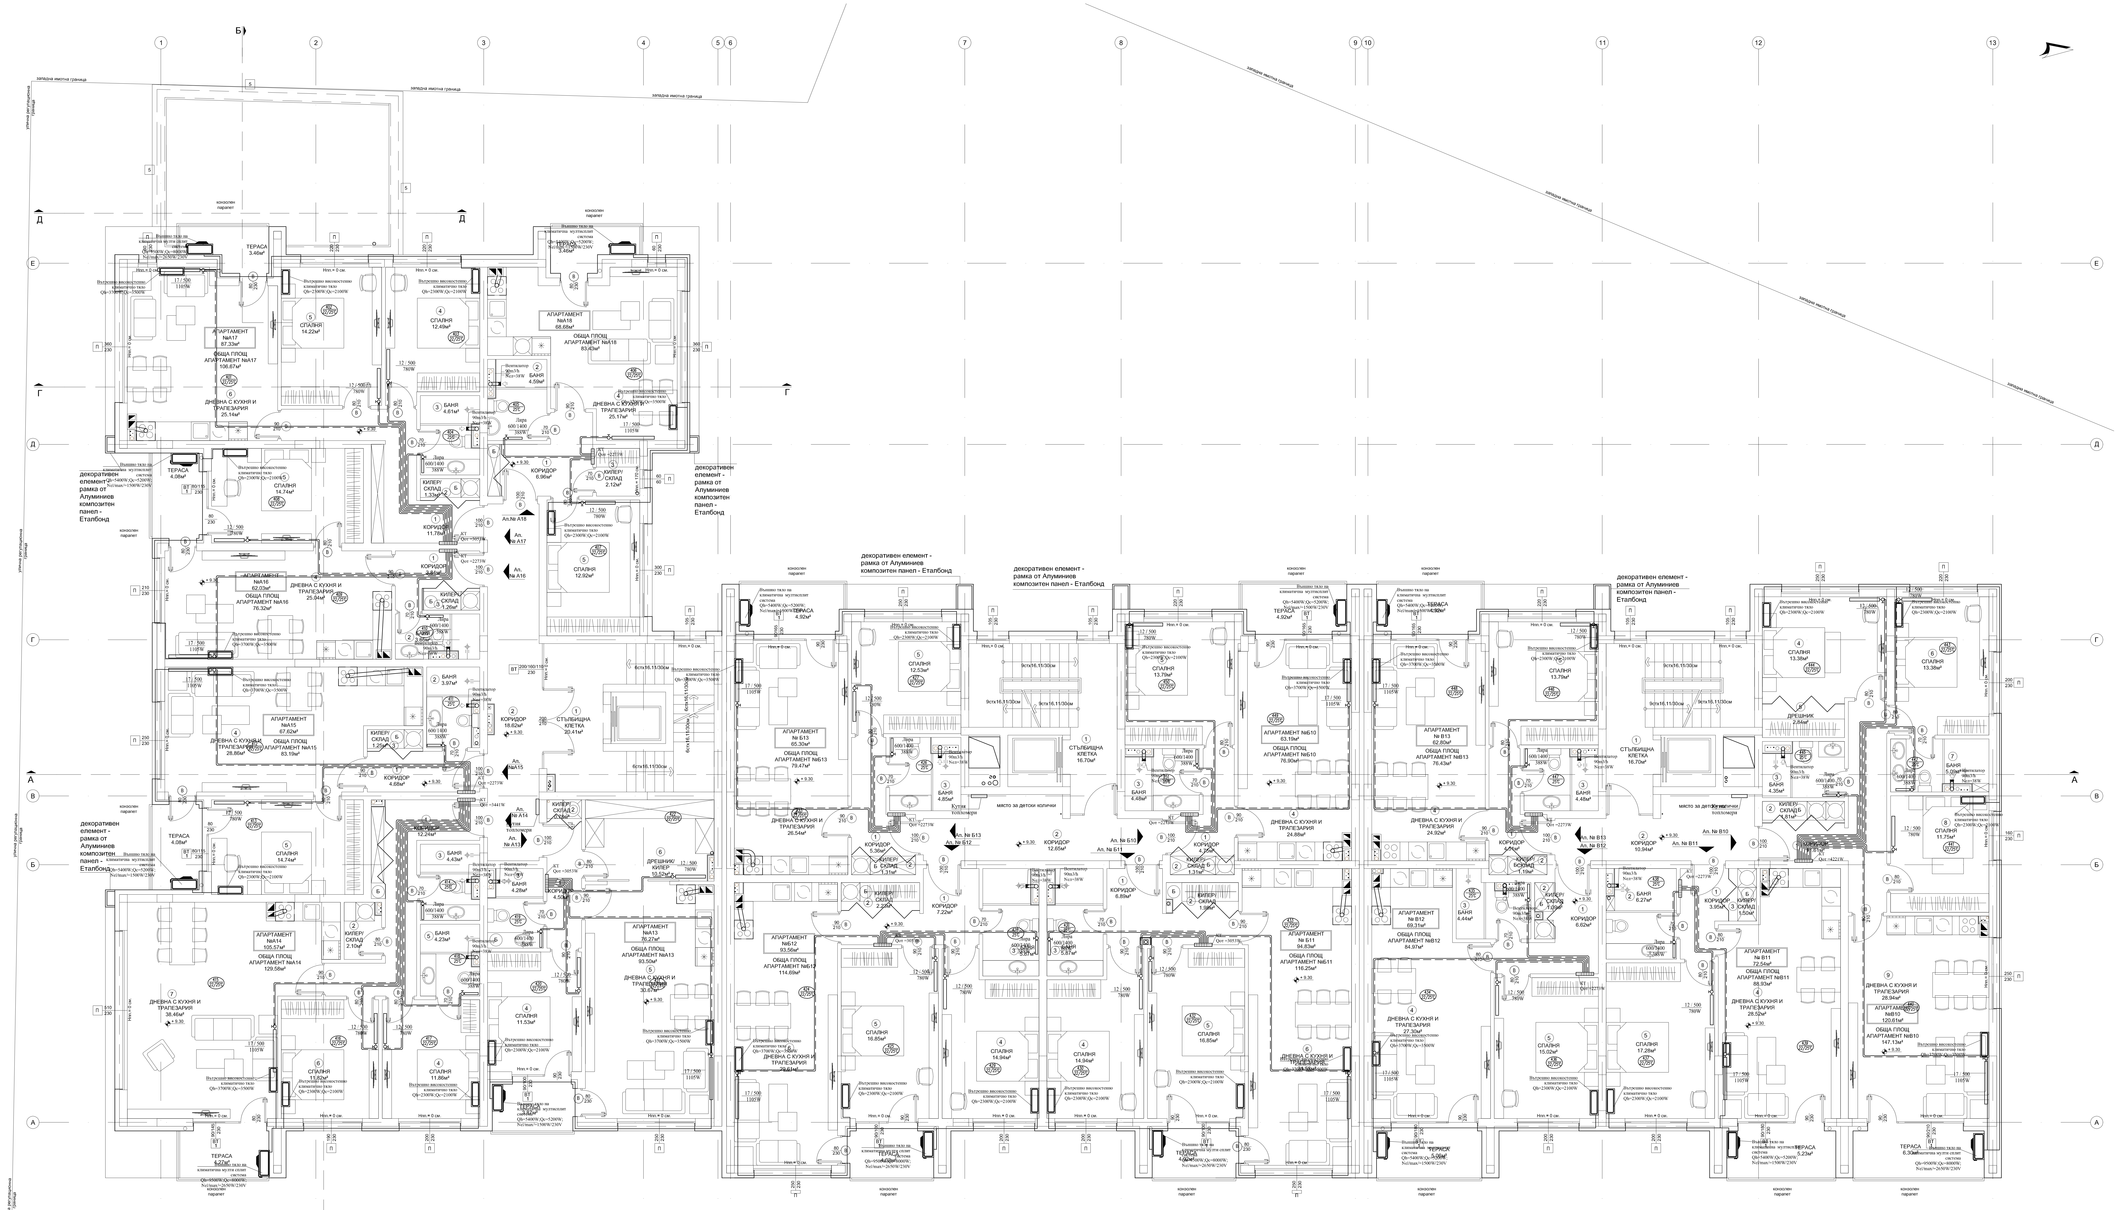

декоративен елемент - рамка от Алуминиев композитен панел - Еталбонд
СТЪЛБИЩНА КЛЕТКА
ДНЕВНА С КУХНЯ И ТРАПЕЗАРИЯ
СПАЛНЯ
БАНЯ
КОРИДОР
КИЛЕР/ СКЛАД
ТЕРАСА
конзолен парапет
уличина регулационна граница
западна имотна граница
1
2
3
4
5
6
7
8
9
10
11
12
13
А
Б
В
Г
Д
Е

РАЗПРЕДЕЛЕНИЕ КОТА + 9.30
М1:50

ЗАБЕЛЕЖКИ

1. Тръбните линии от АС са разположени по тавана на сутерена с наклон 0,3% към АС
2. Хоризонталните тръби по тавана на сутерена и вертикалните щрангове да се изолират топлинно с микропореста гума 13мм.
3. АС е комплект и доставка от фирмата изпълнител
4. Табло захранване и управление в техническото помещение е комплексна доставка и монтаж от фирмата изпълнител на ОВК оборудването.
5. Таблото захранва и управлява АС с прилежащите и помпи за отопление и БГВ, вентилатора в техническото помещение и всички прилежащи ел. консуматори в техническото помещение.
6. Всички въздуховоди са от поцинкована ломарина с дебелина 0,8mm
7. На изхода от шахтите на въздуховодите се предвиждат ППК с огнеустойчивост равна на тази на преградните елементи на шахтите
8. Хоризонталните тръби да са в пода под замазката.
9. Хоризонталните тръби от и към колекторните табла са 1" и са разположени в подовата замазка.
10. Вертикалните щрангове да се изолират топлинно с микропореста гума 13мм.
11. Разпределителните тръби към отоплителните тела са полиетиленови с алуминиева вложка Ф16x2, да се положат в гофриран шлаух, съответно Ф23 за тръба Ф16x2
12. Всяко колекторно табло да се комплектува със спирателно – регулираща арматура, автоматични обезвъздушители и дренажни кранове.
13. Отоплителните тела са с термостатичен радиаторен вентил 1/2".
14. На всяко отоплително тяло да се монтира ръчен обезвъздушител 1/2".
15. Всички табла с топломери са за открит монтаж и са разположени в общите части пред апартаментите.
16. Всички колекторни табла са за скрит монтаж и са разположени в сервизни помещения.
17. Всички табла и тръби са декоративно скрити по архитектурен детайл
18. Всички битови смукателни вентилатора в санитарните и мокри помещения са разположени на 0,30 m под тавана на етажа.
19. При пресичане на тръбните линии и ел. кабели в пода, тръбите се полагат под кабелите.
20. Всички вътрешни тела са за високостенен монтаж.
21. Хладилните тръбни връзки и оперативни кабели са разположенипод замазка.
22. Всички кондензни линии се отвеждат към водосточни тръби и се заустват посредством воден затвор
23. Всички кондензни линии са в замазка
24. След окончателен избор на съоръженията по част ОВК да се съгласува захранването им с проектанта по част ЕЛ
25. Всички места на ОВК съоръжения да се съгласува с интериорния дизайн

Община Перник:

Проектант:

Обект:
„Многофамилна жилищна сграда с подземен гараж разположена в УПИ VI - За жилищно строителство и обсл. дейности, (ПИ №55871.515.9969), кв. 189, по плана на кв. Изток, гр. Перник, община Перник, област Перник"

Чертеж:
ОВК разпределение кота +9,30

Част:	Проектант:	Подпис:
АРХ	арх. Найдена Тодорова	
СК	инж. Михаил Барзов	
Електро	инж. Атанас Атанасов	
ВИК	инж. Денчо Драгоев	
ОВК, ЕЕ	инж. Ваня Петрова	
Геод., ВП	инж. Виолина Симеонова	
ПиБ	л.арх. Наталия Борисова	
ПБ	инж. Румен Михайлов	

Проектант:
инж. Ваня Петрова

Възложител:
"ОРХИДЕЯ ПАРК" ЕООД

лист 06/09
М 1 : 50
част: ОВК
фаза: ТП
01. 2025г.