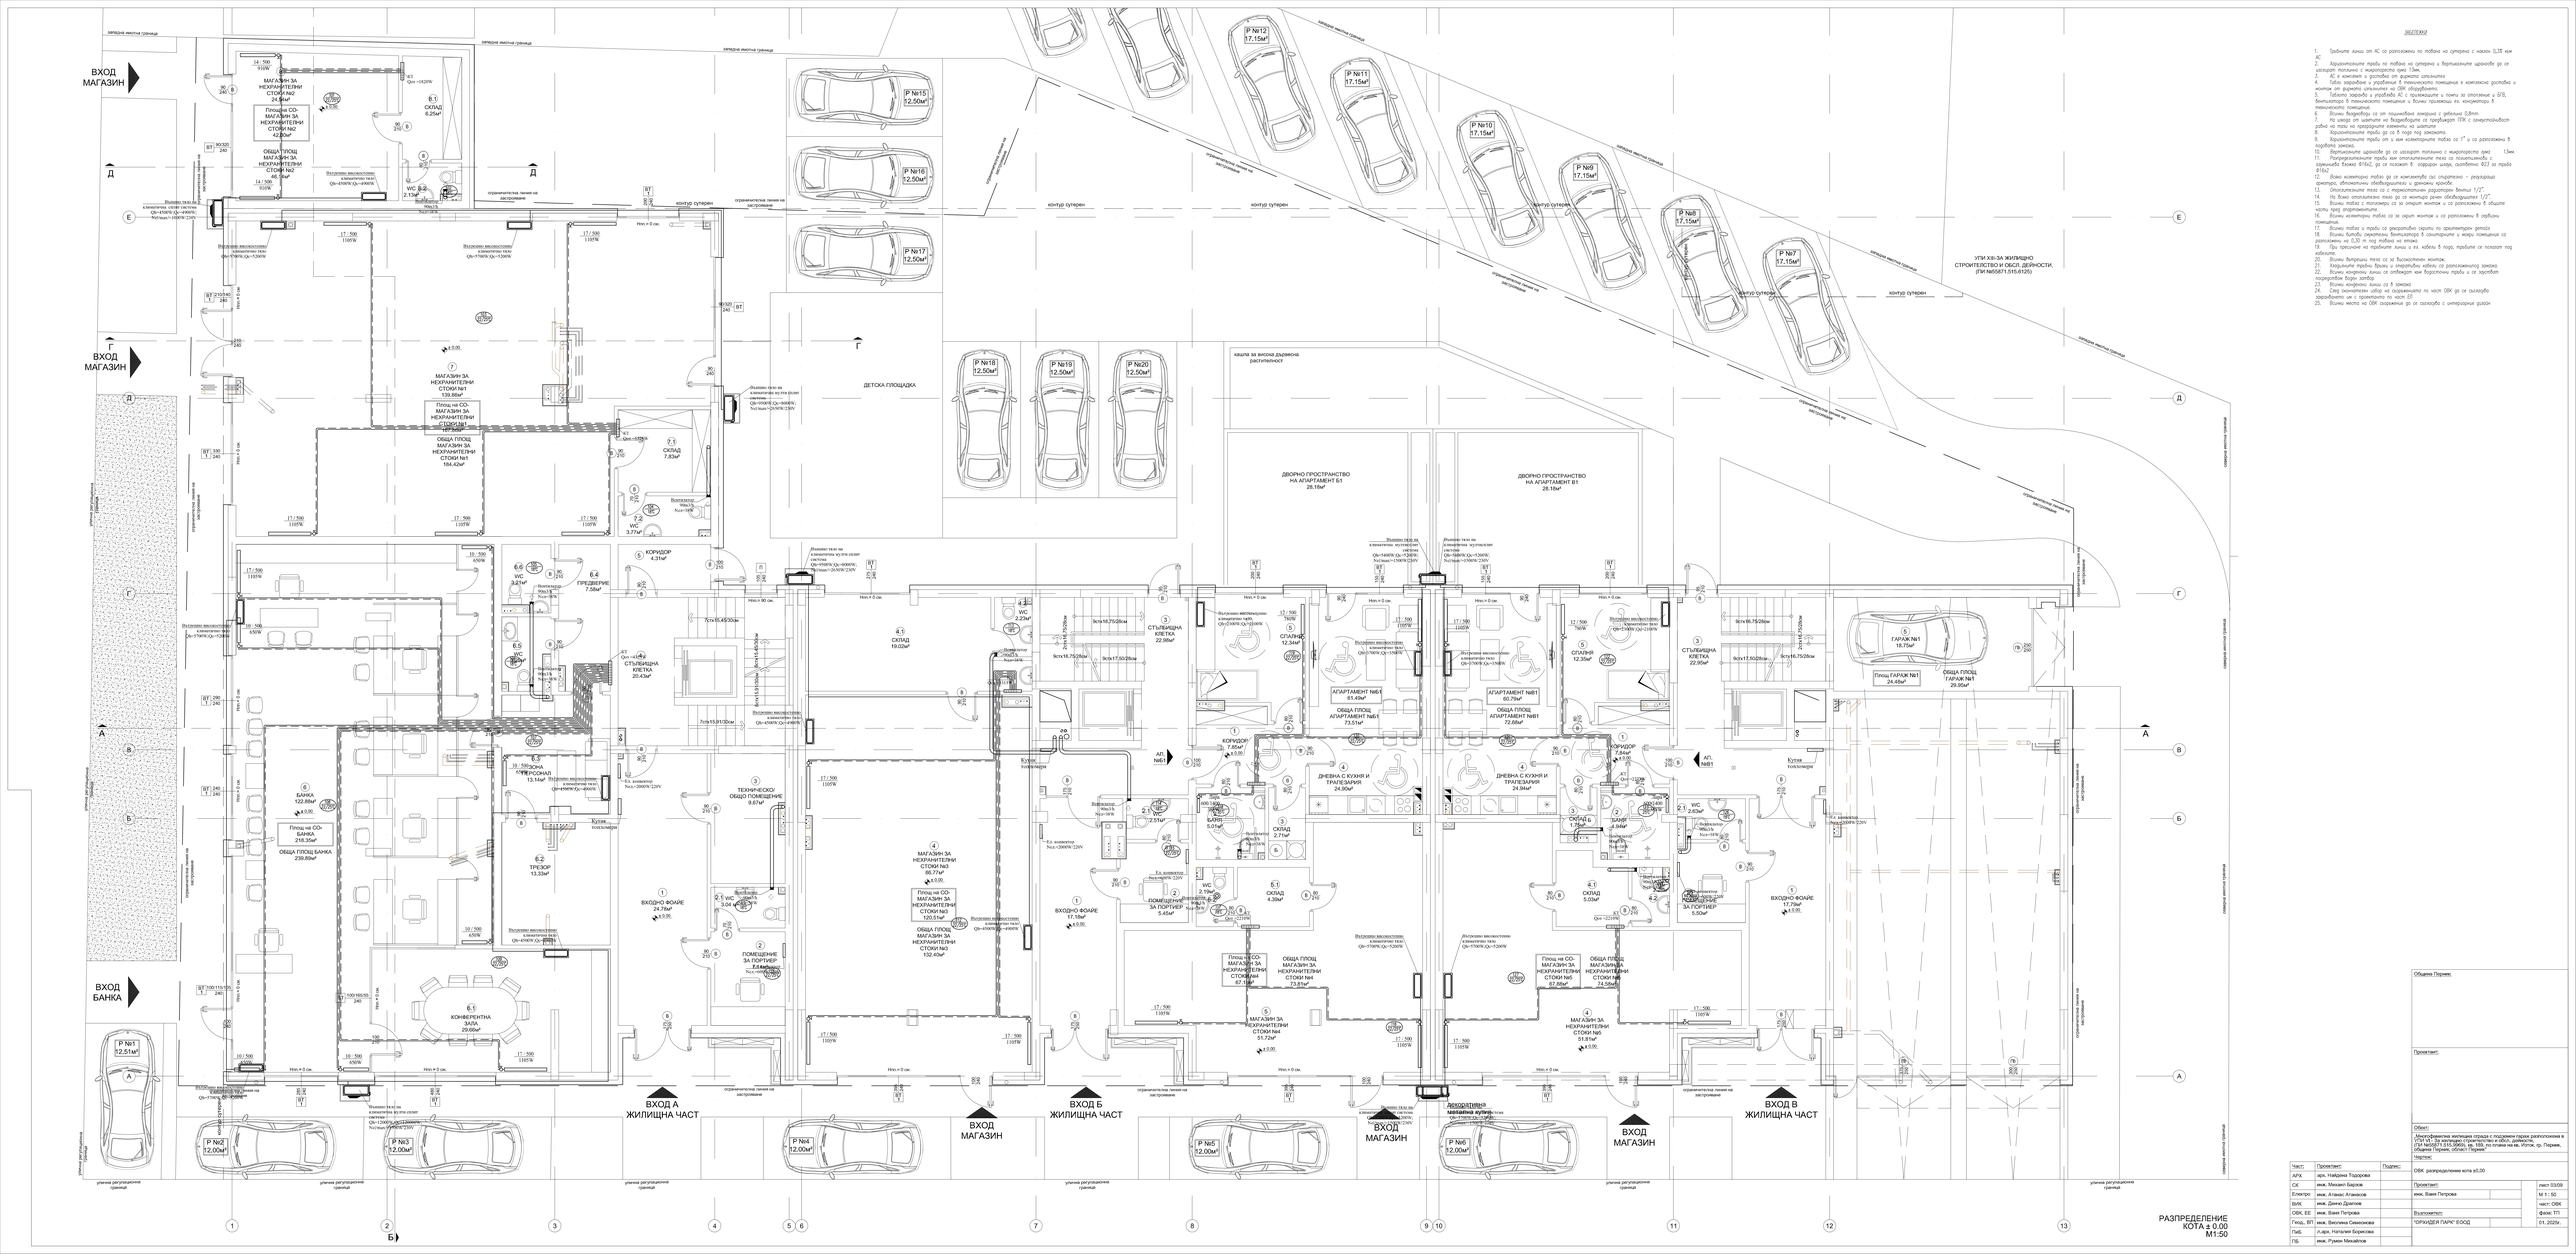
ЛЕГЕНДИ
ВХОД МАГАЗИН
ВХОД БАНКА
ВХОД А ЖИЛИЩНА ЧАСТ
ВХОД Б ЖИЛИЩНА ЧАСТ
ВХОД В ЖИЛИЩНА ЧАСТ
ВХОД МАГАЗИН
ДЕТСКА ПЛОЩАДКА
ДВОРНО ПРОСТРАНСТВО НА АПАРТАМЕНТ Б1
ДВОРНО ПРОСТРАНСТВО НА АПАРТАМЕНТ В1
УПИ XIII-ЗА ЖИЛИЩНО СТРОИТЕЛСТВО И ОБЩ. ДЕЙНОСТИ, (ПИ №55871.515.8125)
РАЗПРЕДЕЛЕНИЕ КОТА ± 0.00 М1:50