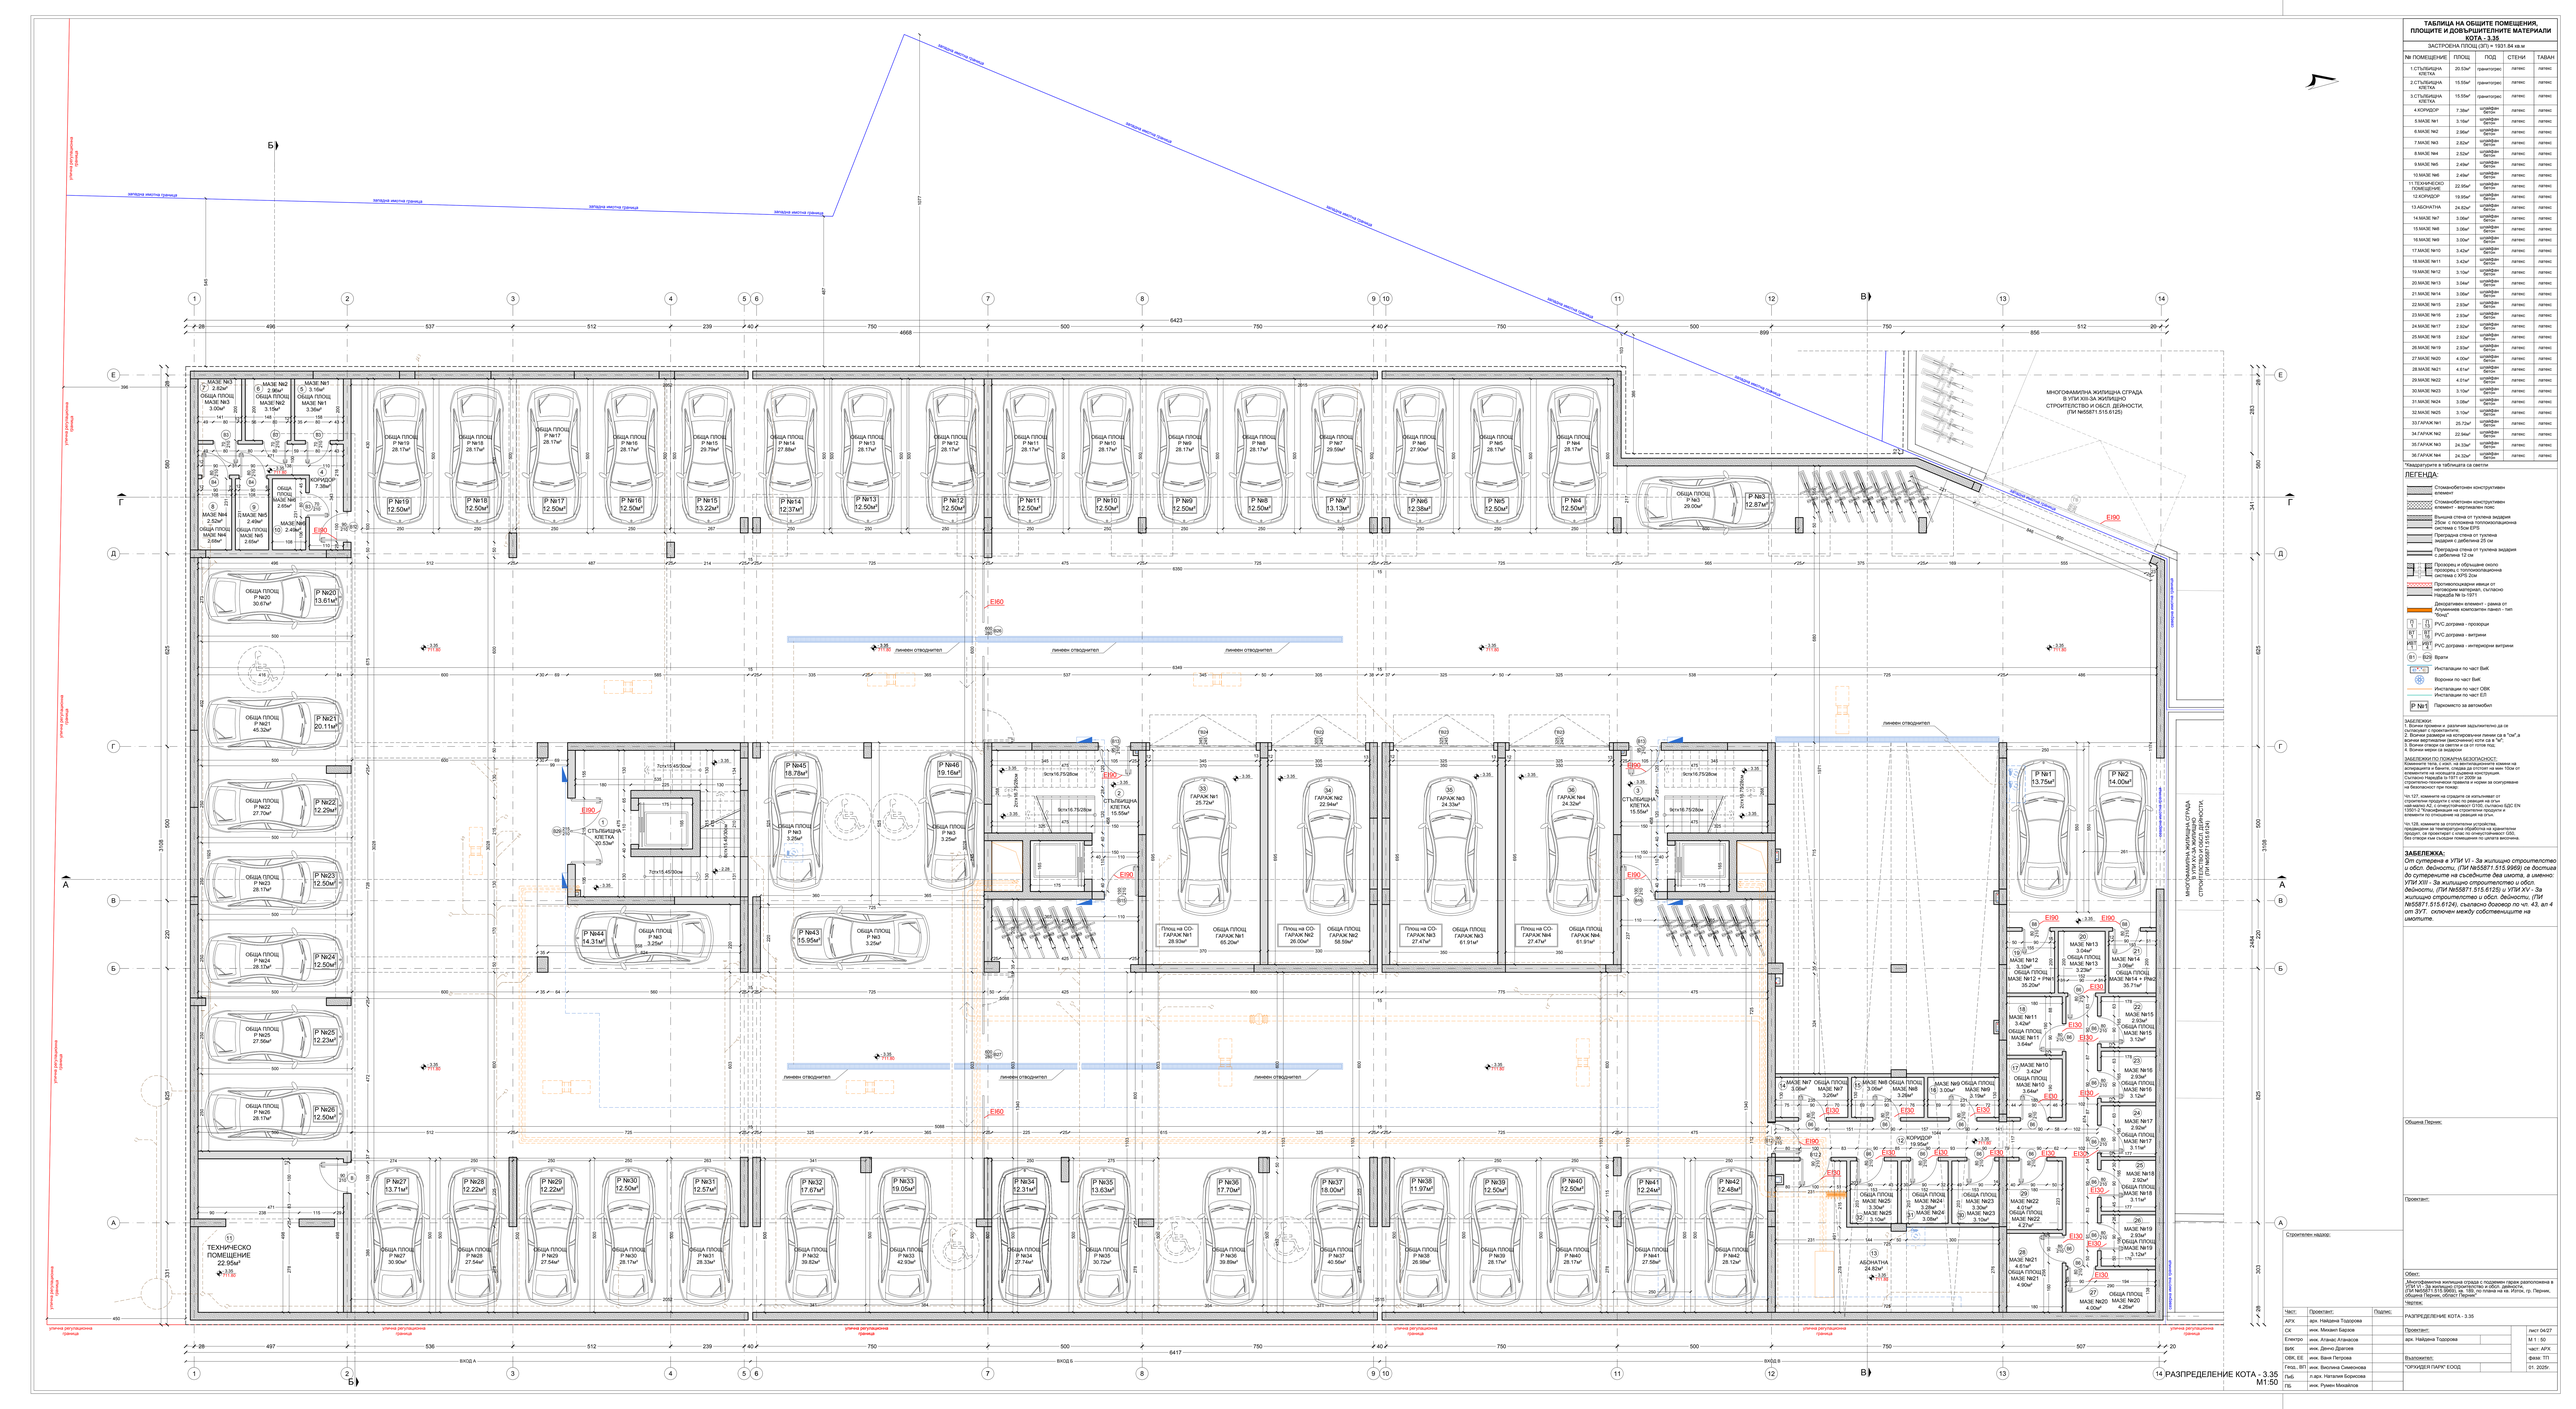
ТАБЛИЦА НА ОБЩИТЕ ПОМЕЩЕНИЯ, ПЛОЩИТЕ И ДОВЪРШИТЕЛНИТЕ МАТЕРИАЛИ КОТА - 3.35
ЗАСТРОЕНА ПЛОЩ (ЗП) = 1931.84 кв.м
№ ПОМЕЩЕНИЕ | ПЛОЩ | ПОД | СТЕНИ | ТАВАН
1 СТЪЛБИЩНА КЛЕТКА 20.55м² гранитогрес латекс
2 СТЪЛБИЩНА КЛЕТКА 15.55м² гранитогрес латекс
3 СТЪЛБИЩНА КЛЕТКА 15.55м² гранитогрес латекс
4 КОРИДОР 7.38м² шлайфан бетон латекс латекс
5 МАЗЕ №1 3.16м² шлайфан бетон латекс латекс
6 МАЗЕ №2 2.96м² шлайфан бетон латекс латекс
7 МАЗЕ №3 2.82м² шлайфан бетон латекс латекс
8 МАЗЕ №4 2.52м² шлайфан бетон латекс латекс
9 МАЗЕ №5 2.49м² шлайфан бетон латекс латекс
10 МАЗЕ №6 2.49м² шлайфан бетон латекс латекс
11 ТЕХНИЧЕСКО ПОМЕЩЕНИЕ 22.95м² шлайфан бетон латекс латекс
12 КОРИДОР 19.95м² шлайфан бетон латекс латекс
13 АБОНАТНА 24.63м² шлайфан бетон латекс латекс
14 МАЗЕ №7 3.06м² шлайфан бетон латекс латекс
15 МАЗЕ №8 3.06м² шлайфан бетон латекс латекс
16 МАЗЕ №9 3.00м² шлайфан бетон латекс латекс
17 МАЗЕ №10 3.42м² шлайфан бетон латекс латекс
18 МАЗЕ №11 3.42м² шлайфан бетон латекс латекс
19 МАЗЕ №12 3.10м² шлайфан бетон латекс латекс
20 МАЗЕ №13 3.04м² шлайфан бетон латекс латекс
21 МАЗЕ №14 3.06м² шлайфан бетон латекс латекс
22 МАЗЕ №15 2.93м² шлайфан бетон латекс латекс
23 МАЗЕ №16 2.93м² шлайфан бетон латекс латекс
24 МАЗЕ №17 2.92м² шлайфан бетон латекс латекс
25 МАЗЕ №18 2.92м² шлайфан бетон латекс латекс
26 МАЗЕ №19 2.93м² шлайфан бетон латекс латекс
27 МАЗЕ №20 4.00м² шлайфан бетон латекс латекс
28 МАЗЕ №21 4.61м² шлайфан бетон латекс латекс
29 МАЗЕ №22 4.01м² шлайфан бетон латекс латекс
30 МАЗЕ №23 3.10м² шлайфан бетон латекс латекс
31 МАЗЕ №24 3.09м² шлайфан бетон латекс латекс
32 МАЗЕ №25 3.10м² шлайфан бетон латекс латекс
33 ГАРАЖ №1 25.72м² шлайфан бетон латекс латекс
34 ГАРАЖ №2 22.94м² шлайфан бетон латекс латекс
35 ГАРАЖ №3 24.33м² шлайфан бетон латекс латекс
36 ГАРАЖ №4 24.32м² шлайфан бетон латекс латекс
*Квадратурите в таблицата са светли
ЛЕГЕНД:
Стоманобетонен конструктивен елемент
Стоманобетонен конструктивен елемент - вертикален пояс
Външна стена от тухлена зидария 25см с топлинна изолация 25см и топлинна топлоизолационна система с Тухла ЕПС
Преградна стена от тухлена зидария с дебелина 25 см
Преградна стена от тухлена зидария с дебелина 12 см
Прозорец и обрешетка около прозорец с топлоизолационна система с XPS 2см
Противопожарни вивци от негорим материал, съгласно Наредба № Iз-1971
Декоративен елемент - рама от топлинна изолационен панел - тип Термо
PVC дограма - прозорци
PVC дограма - витрини
PVC дограма - интерфейси витрини
Врати
Инсталации по част ВиК
Воронки по част ВиК
Инсталации по част ОВК
Инсталации по част ЕЛ
Паркоместа за автомобили
ЗАБЕЛЕЖКИ:
1. Всички проемни и дворищни задълбочатели да се съгласуват с проектанта.
2. Всички вертикални и хоризонтални линии са в "см",а всички вертикални (височинни) коти са в "м".
3. Всички отвори са светли и са от готов под.
4. Всички мерки са задължителни
ЗАБЕЛЕЖКИ ПО ПОЖАРНА БЕЗОПАСНОСТ:
Чл.121. Строителните продукти, предназначени за вграждане на външните и вътрешни стени, следва да отговарят на изискванията за клас по реакция на огън, определен съгласно БДС EN 13501-1 "Класифициране на строителни продукти и елементи по отношение на реакция на огън.
Чл.125. Всички за строителство устройства, предназначени за температурна обработка на хранителни продукти, трябва да бъдат разположени в помещения без отвори към съседни помещения по цялата височина.
ЗАБЕЛЕЖКА:
От сутерена в УПИ VI - За жилищно строителство и обсл. дейности, (ПИ №55871.515.9969) се достъпа до сутеренте на съседните два имота, а именно: УПИ XIII - За жилищно строителство и обсл. дейности, (ПИ №55871.515.6125) и УПИ XV - За жилищно строителство и обсл. дейности, (ПИ №55871.515.6124), съгласно договор по чл. 43. ал.4 от ЗУТ. сключен между собствениците на имотите.
МНОГОФАМИЛНА ЖИЛИЩНА СГРАДА В УПИ XIII-ЗА ЖИЛИЩНО СТРОИТЕЛСТВО И ОБСЛ. ДЕЙНОСТИ, (ПИ №55871.515.6126)
ЛИНЕЙНИ ОТВОДИТЕЛИ
ЗАПАДНА ИМОТНА ГРАНИЦА
УЛИЧНА РЕГУЛАЦИОННА ГРАНИЦА
ВХОД А
ВХОД Б
ВХОД В
Община Перник:
Проектант:
Строителен надзор:
Обект:
Многофамилна жилищна сграда с подземен гараж разположена в УПИ VI - За жилищно строителство и обсл. дейности, (ПИ №55871.515.9969), кв. 189, по плана на кв. Изток, гр. Перник, община Перник, област Перник"
Чертеж:
РАЗПРЕДЕЛЕНИЕ КОТА - 3.35
Част: | Проектант: | Подпис:
АРХ. арх. Найдена Тодорова
СК инж. Михаил Бирков
Електро: инж. Атанас Атанасов
ВИК инж. Денчо Драгиев
ОВК, ЕЕ инж. Ваня Петрова
Геод, ВП инж. Янолина Симеонова
ПаБ. п.арх. Наталия Борисова
ГВ инж. Румен Михайлов
Проектант: арх. Найдена Тодорова
Изпълнител: "ГОРУНДЕЛ ПАРК" ЕООД
лист 04/27
М 1 : 50
част: АРХ.
фаза: ЗП
01. 2025г.
14 РАЗПРЕДЕЛЕНИЕ КОТА - 3.35
М1:50