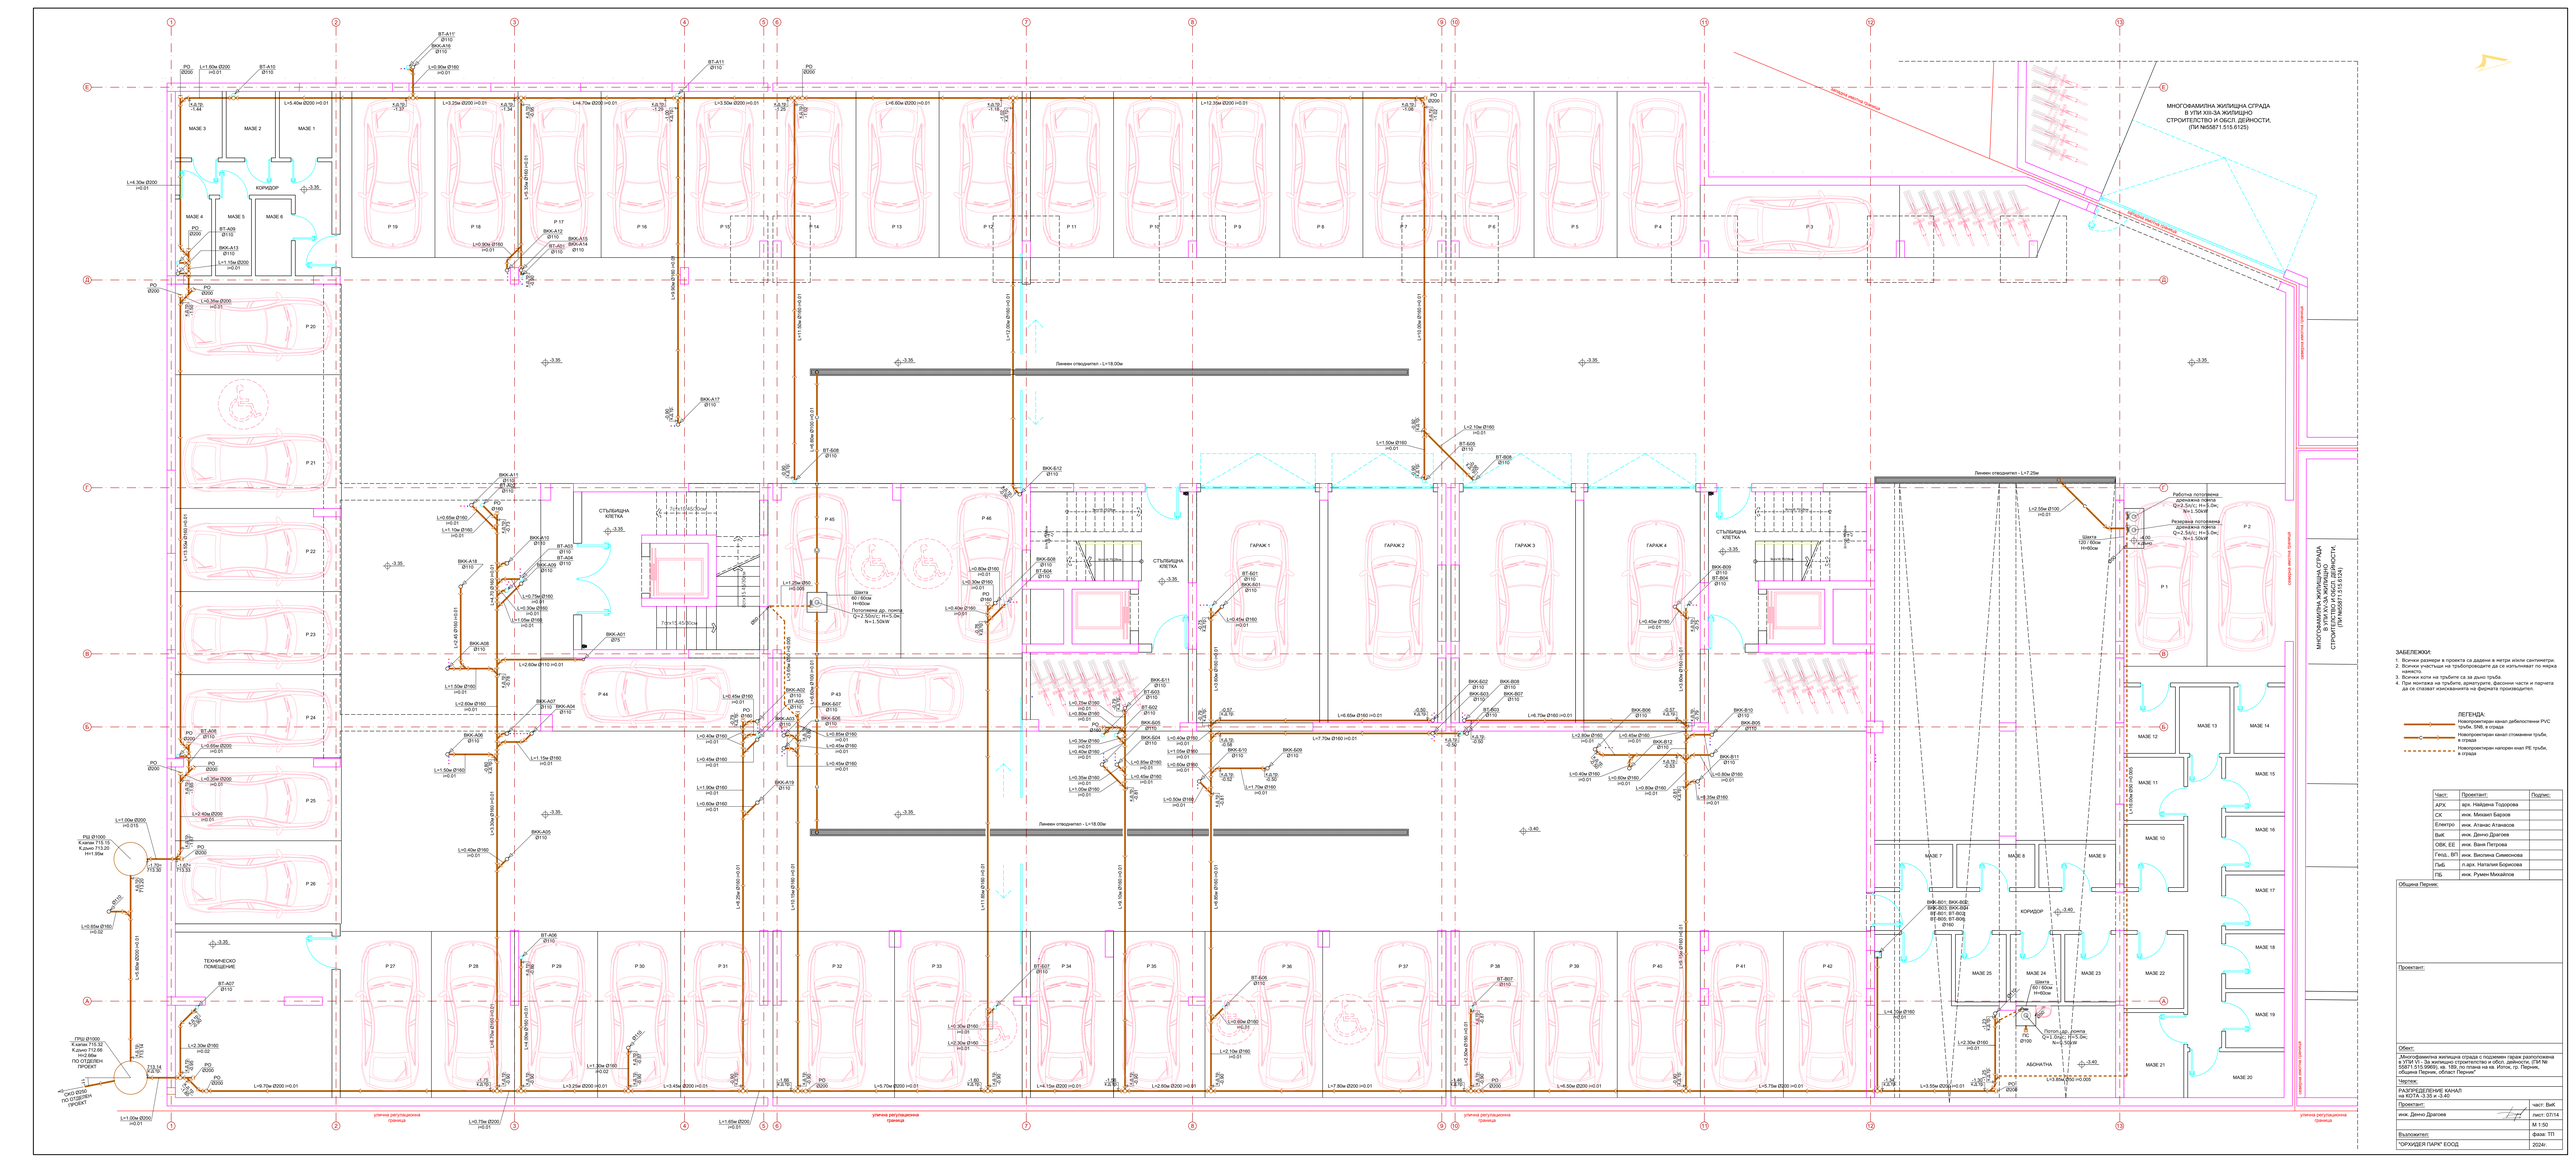

ЗАБЕЛЕЖКИ:

1. Всички размери в проекта са дадени в метри иначе сантиметри.
2. Всички участъци на тръбопроводите да се изпълняват по мерка на место.
3. Всички коти на тръбите са за дъно тръба.
4. При контакта на тръбите, арматурите, фасонни части и парчета да се спазват изискванията на фирмата производител.

ЛЕГЕНДА:

- Новопроектиран канал дебелостенни PVC тръби, SN8, в страда
- Новопроектиран канал стоманени тръби, в страда
- Новопроектиран напорен канал PE тръби, в страда

Част:	Проектант:	Подпис:
АРХ.	арх. Найдена Тодорова	
СК	инж. Михаил Баров	
Електро	инж. Атанас Атанасов	
ВиК	инж. Денис Драгоев	
ОВК, ЕЕ	инж. Ваня Петрова	
Генд., ВП	инж. Виолина Симеонова	
ПиБ	п.арх. Наталия Борисова	
ПБ	инж. Румен Михайлов	

Община Перник:

Проектант:

Обект:

„Многофамилна жилищна сграда с подземен гараж разположена в УПИ XVI - За жилищно строителство и обсл. дейности, (ПИ № 55871.515.9969), кв. 189, по плана на кв. Изгоч, гр. Перник, община Перник, област Перник"

Чертеж:

РАЗПРЕДЕЛЕНИЕ КАНАЛ
на КОТА -3.35 и -3.40

Проектант:		част: ВиК
инж. Денис Драгоев		лист: 07/14
		М 1:50
Възложител:		фаза: ТП
"ОРХИДЕЯ ПАРК" ЕООД		2024г.