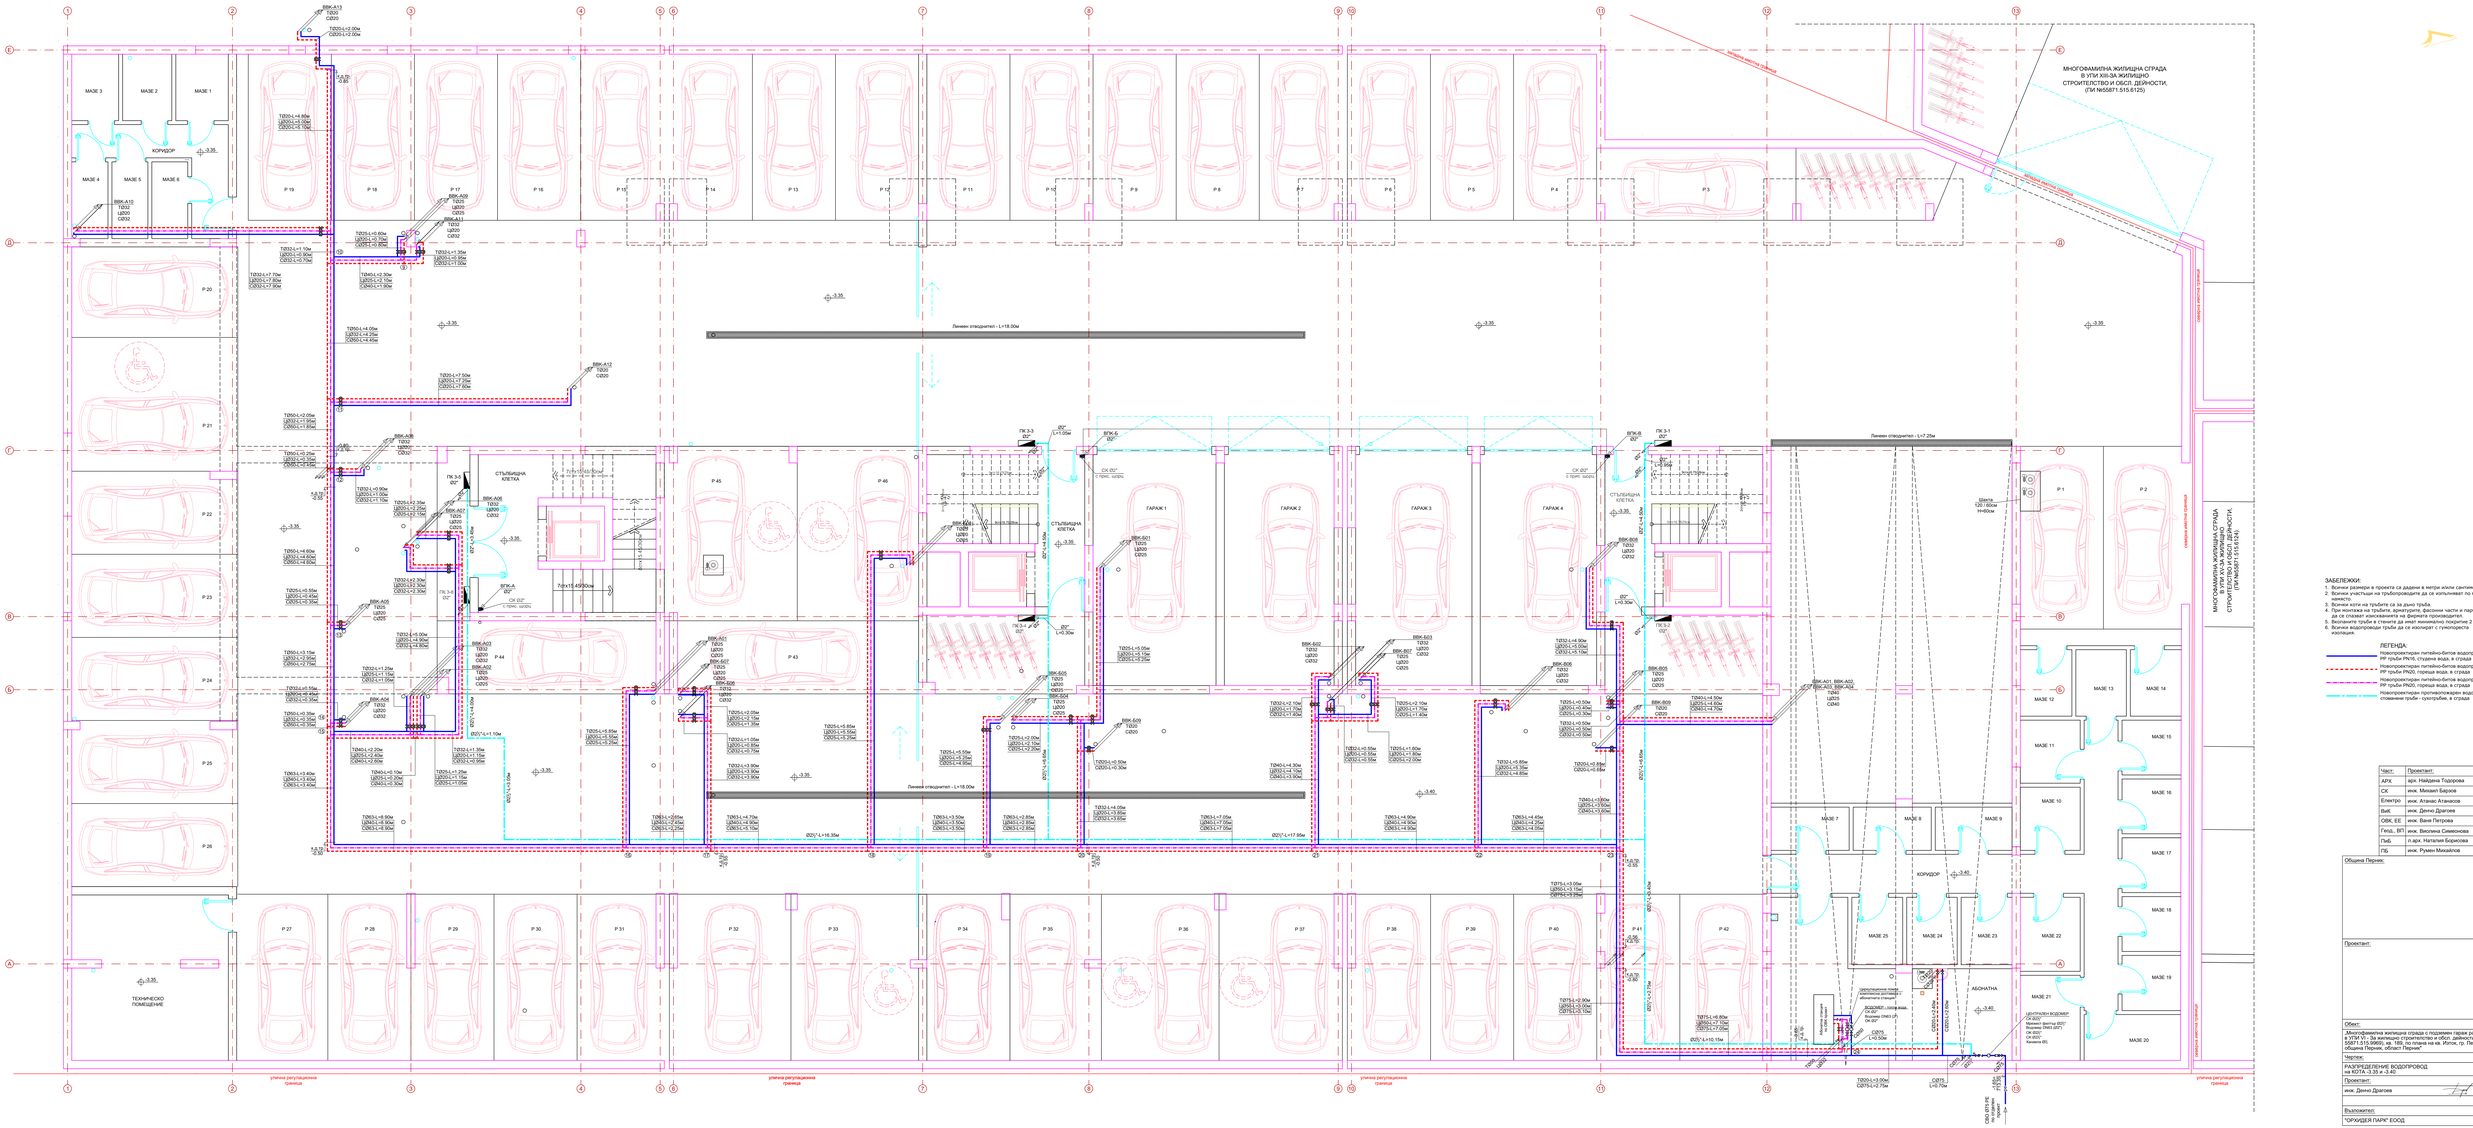

ЗАБЕЛЕЖКИ:

1. Всички размери в проекта са дадени в метри или сантиметри.
2. Всички участъци на трибопроводите да се изпълняват по мерка на мястото.
3. Всички кети на трибите са за дъно тръба.
4. При монтажа на трибите, арматурите, фасонни части и парчета да се спазват изискванията на фирмата производител.
5. Вкопаните трибе в стените да имат минимално покритие 2 см.
6. Всички водопроводи трибе да се изолират с гумопореста изолация.

ЛЕГЕНДА:

- Новопроектиран питейно-битов водопровод PP трибе PN10, студена вода, в страда
- Новопроектиран питейно-битов водопровод PP трибе PN20, гореща вода, в страда
- Новопроектиран питейно-битов водопровод PP трибе PN20, гореща вода, в страда
- Новопроектиран противопожарен водопровод отоваване трибе - сухотрибие, в страда

Част:	Проектант:	Подпис:
АРХ.	арх. Найдена Тодорова	
СК	инж. Михаил Баров	
Електро	инж. Атанас Атанасов	
ВиК	инж. Денко Драгоев	
ОВК, ЕЕ	инж. Ваня Петрова	
Генд., ВП	инж. Виолина Симеонова	
ПиБ	п.арх. Наталия Борисова	
ПБ	инж. Румен Михайлов	

Община Перник:

Проектант:

Обект:

„Многофамилна жилищна сграда с подземен гараж разположена в УПИ XIV - За жилищно строителство и обсл. дейности, (ПИ № 55871.515.9969), кв. 189, по плана на кв. Изток, гр. Перник, община Перник, област Перник"

Чертеж:

РАЗПРЕДЕЛЕНИЕ ВОДОПРОВОД на КОТА -3.35 и -3.40

Проектант:		част: ВиК
инж. Денко Драгоев		лист: 02/14
		М 1:50
Възложител:		фаза: ТП
"ОРХИДЕЯ ПАРК" ЕООД		2024г.