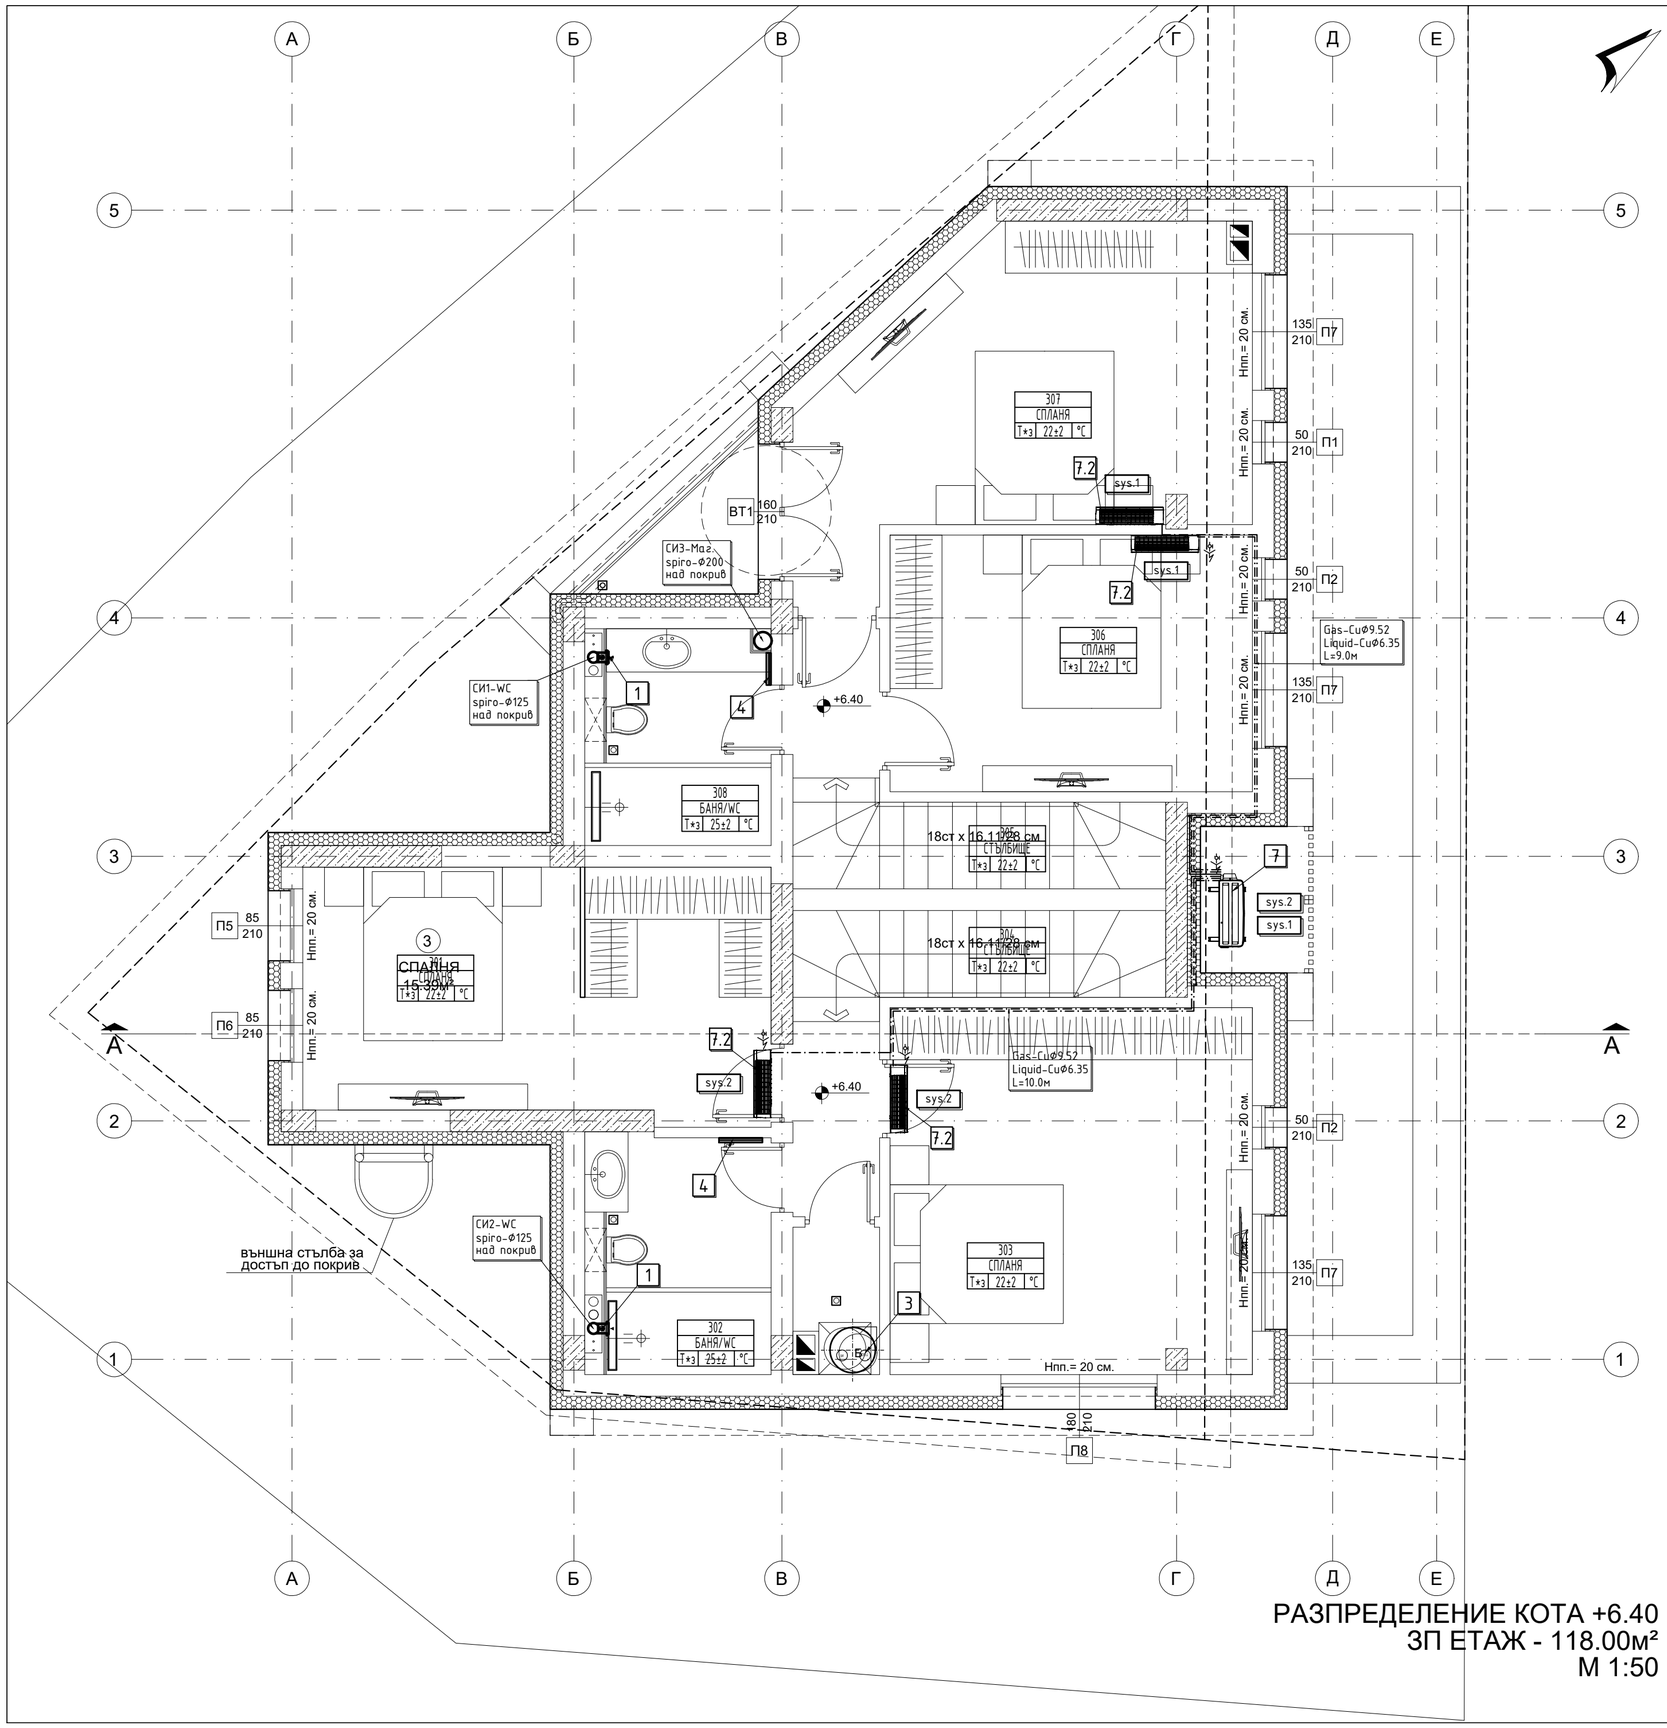


РАЗПРЕДЕЛЕНИЕ КОТА +6.40
ЗП ЕТАЖ - 118.00м²
М 1:50

No	НАИМЕНОВАНИЕ	Бр.	Забележка
9.	Рекуперативен блок състоящ се от: -нагнетателен в-р V=500m3/h; H=350Pa; Nел=170W/230V; -смукателен в-р V=500m3/h; H=350Pa; Nел=170W/230V; - пластинчат топлообменник въздух-въздух с КПД 79%; - 2бр. филтри Eu 5; - ел. нагревател Nел=1.50kW/230V -W/D/H-1880/930/400мм; m=115кг	1	Доставка
8.1	Климатизатор за таванен монтаж тип 4-пътна касета Qox=5.7(1.5-6.3)kW; Qom=6.4(1.6-7.3)kW р-ри: 236/840/840мм, Nел=30W/230V; m=18кг комплект с дистанционно	2	Доставка
8.	Външно тяло на климатизатор сплит с-ма Qox=5.7(1.5-6.3)kW; Qom=6.4(1.6-7.3)kW р-ри: 840/880/330мм; Nел=1.67kW/230V; m=54.0кг	2	Доставка
7. 7.1 7.2	Мултисплит климатизатор инверторен с параметри: Външно тяло: Qox=7.5(2.1-9.0)kW; Qom=9.0(2.0-11.2)kW Nел.=2.20kW/230V ; H/W/D - 890x900x320мм; m=72кг. Вътрешно тяло: Qox=3.3(1.2-3.6)kW; Qom=3.6(0.9-4.5)kW H/W/D -288/770/225мм , за висок стенен монтаж - 1бр. Вътрешно тяло: Qox=2.0(0.6-2.50)kW; Qom=2.5(0.5-3.7)kW H/W/D -250/740/195мм , за висок стенен монтаж - 2бр.	2	Доставка
6.	Ел.конвектор Qom.=2.00kW, Nел.=2.00kW/230V р-ри:950/420/80мм	1	Доставка
5.	Ел.конвектор Qom.=1.00kW, Nел.=1.00kW/230V р-ри:540/420/80мм	1	Доставка
4.	Ел.конвектор Qom.=0.60kW, Nел.=0.60kW/230V р-ри:495/280/80мм, влагозащитен	5	Доставка
3.	Термодинамичен бойлер с обем 100л., Nел=1.55kW/230V р-ри:1234/522/538мм , m=57kg, вертикален	2	Доставка
2.	Абсорбатор с дебит 100-300м3/час, N=120W комплект с филтър и обратна клапа	2	Доставка
1.	Осев вентилатор с обратна клапа и дебит 90м3/час, N=20W	5	Доставка

ЛЕГЕНДА:

101	- номер на помещение
СТАЯ	- предназначение
Т*л 25±2 °C	- поддържана температура в летен режим
Т*з 22±2 °C	- поддържана температура в зимен режим
	- отвеждане на конденз

Община Перник:

Проектант:

Changulev "Архитектурно студио Чангулев" ЕООД
София, ул."д-р Васил Караконовски" N 1, офис 7
www.changulev.com, 0035989821554 9, 0035988722732 9

Обект:

Жилищна сграда с магазин, разположена в УПИ XIV - "За жилищно строителство", кв. 118, по регулационния план на с. Рударци, община Перник

Част:	Проектант:	Подпис:
АРХ	арх. Христина Чангулева	
СК,ПБЗ	инж. Коста Дедов	
Електро	инж. Атанас Атанасов	
ВИК	инж. Денчо Драгоев	
ОВК	инж. Стоян Попов	
ПБ	инж. Румен Михайлов	
Геод., ВП	инж. Иван Иванов	
Техн.	инж. Габриела Симеонова	

Чертеж:

Отопление и вентилация - план на кота +6.40м

Проектант: инж. Стоян Попов

Възложител: "ВЮ 2023" ООД

"Архитектурно студио Чангулев" ЕООД

лист 03/03
М 1 : 50
част: ОВК
фаза: ТП
2026г.