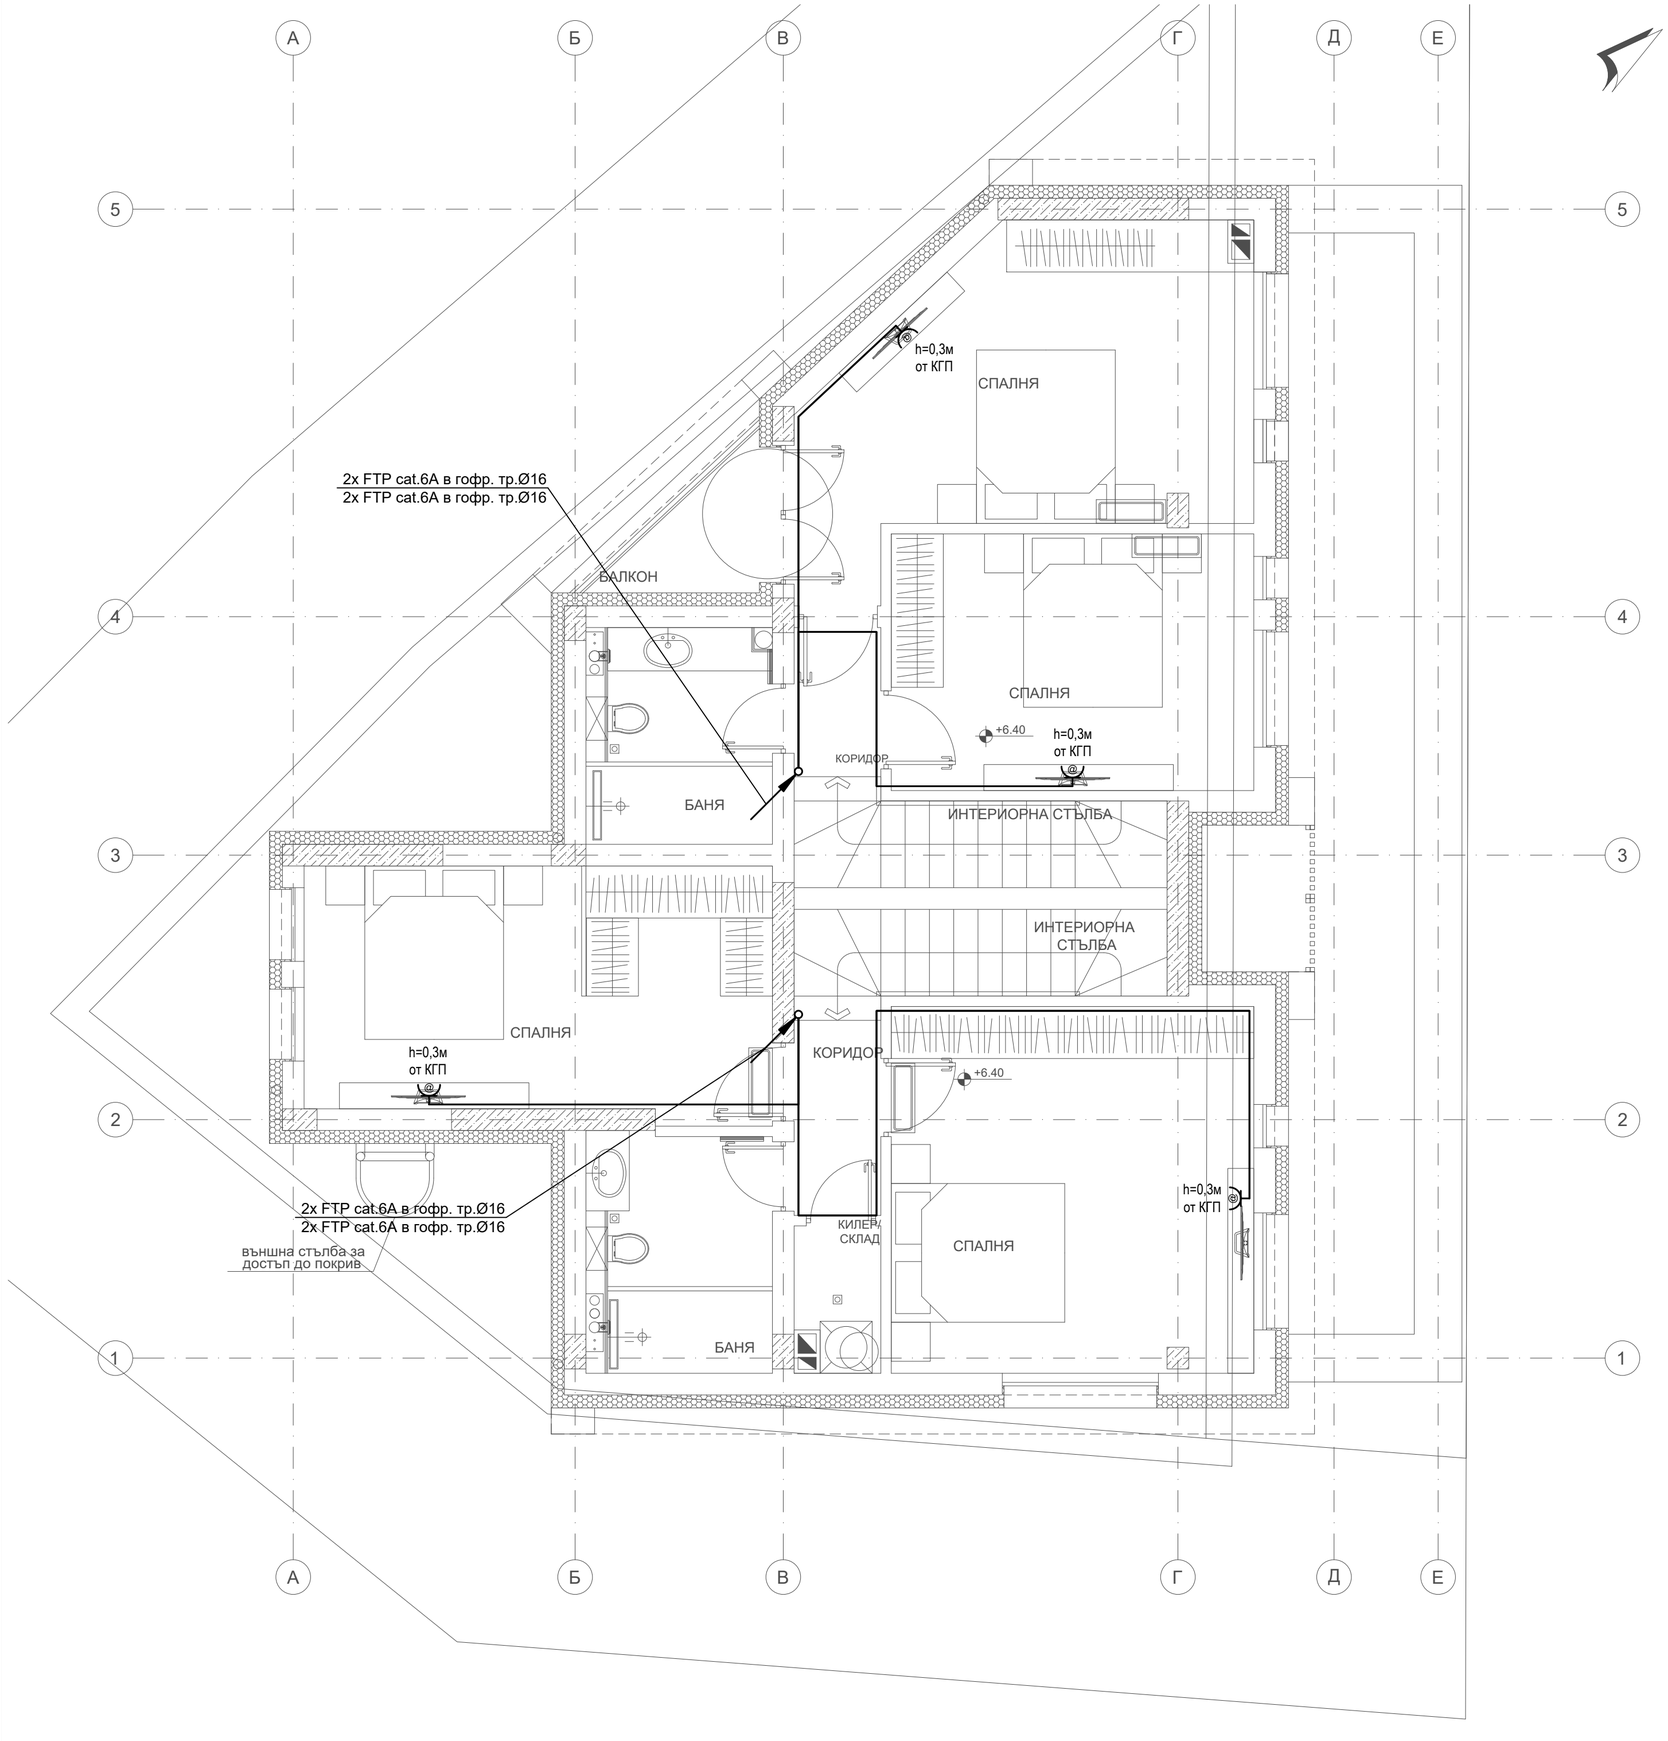


ЛЕГЕНДА:

- Стоманобетонен конструктивен елемент
- Външна стена от тухлена зидария 25см с положена топлоизолационна система с 15см EPS
- Преградна стена от тухлена зидария с дебелина 25 см
- Преградна стена от тухлена зидария с дебелина 12 см
- Прозорец и обръщане около прозорец с топлоизолационна система с XPS 2см
- Озеленяване
- Тротоарни плочи
- Коловози
- P №1 — Паркомясто за автомобил
- ЗС1 — Зарядна станция

ЛЕГЕНДА

- АСТ — Апартаментна слаботокова разпределителна кутия
- Розетка RJ-45, cat.6a, двойна
- Домофон - вътр. тяло с вграден звънец с различни мелодии за разпознаване на мястото на повикване
- Звънчев бутон
- Комуникационен кабел / сноп от кабели
- Проводник ПВ-А2 2х1мм²

ЗАБЕЛЕЖКИ:

1. Инсталация за интернет и телевизия се изпълнява с кабел FTP cat.6a от комуникационен шкаф изтеглен в гофр. тр. Ø19 до апартаментно слаботоково табло. СКС инсталация от апартаментна кутия до розетките се изпълнява с кабел FTP cat.6a, изтеглен в гофр. тр. Ø16 под мазилката До всяка розетка се изтеглят по два кабела в обща тръба;
2. Домофонната инсталация се изпълнява с кабел FTP cat.6a, изтеглен в гофр. тр. Ø19;
3. Височината на монтаж на розетките да е на височината на силовите контакти;
4. Разстоянието на дълги линии м/у силови и слаботокови инсталации да е мин. 10см;
5. Домофоните да се монтират на долен ръб H=1.40м от КГП;
6. Всички звънчеви бутони и електро магнитния насрещник се захранват с проводник ПВ-А2 2х1мм² изтеглен в гофр. тр. Ø13.5 под мазилката.

Община Перник:

Проектант:

Changulev "Архитектурно студио Чангулев" ЕООД
София, ул."д-р Васил Караконовски" N 1, офис 7
www.changulev.com, 00359898215549, 00359887227329

Обект:

Жилищна сграда с магазин, разположена в УПИ XIV - "За жилищно строителство", кв. 118, по регулационния план на с. Рударци, община Перник

Чертеж:

СЛАБОТОКОВИ ИНСТАЛАЦИИ КОТА +6.40

Част:	Проектант:	Подпис:
АРХ	арх. Христина Чангулева	
СК,ПБЗ	инж. Коста Дедов	
Електро	инж. Атанас Атанасов	
ВИК	инж. Денчо Драгоев	
ОВК	инж. Стоян Попов	
ПБ	инж. Румен Михайлов	
Геод., ВП	инж. Иван Иванов	

Проектант:			лист 06/10
инж. Атанас Атанасов			М 1 : 50
			част: ЕЛ
Възложител:			фаза: ТП
"ВЮ 2023" ООД			2026г.
"Архитектурно студио Чангулев" ЕООД			