


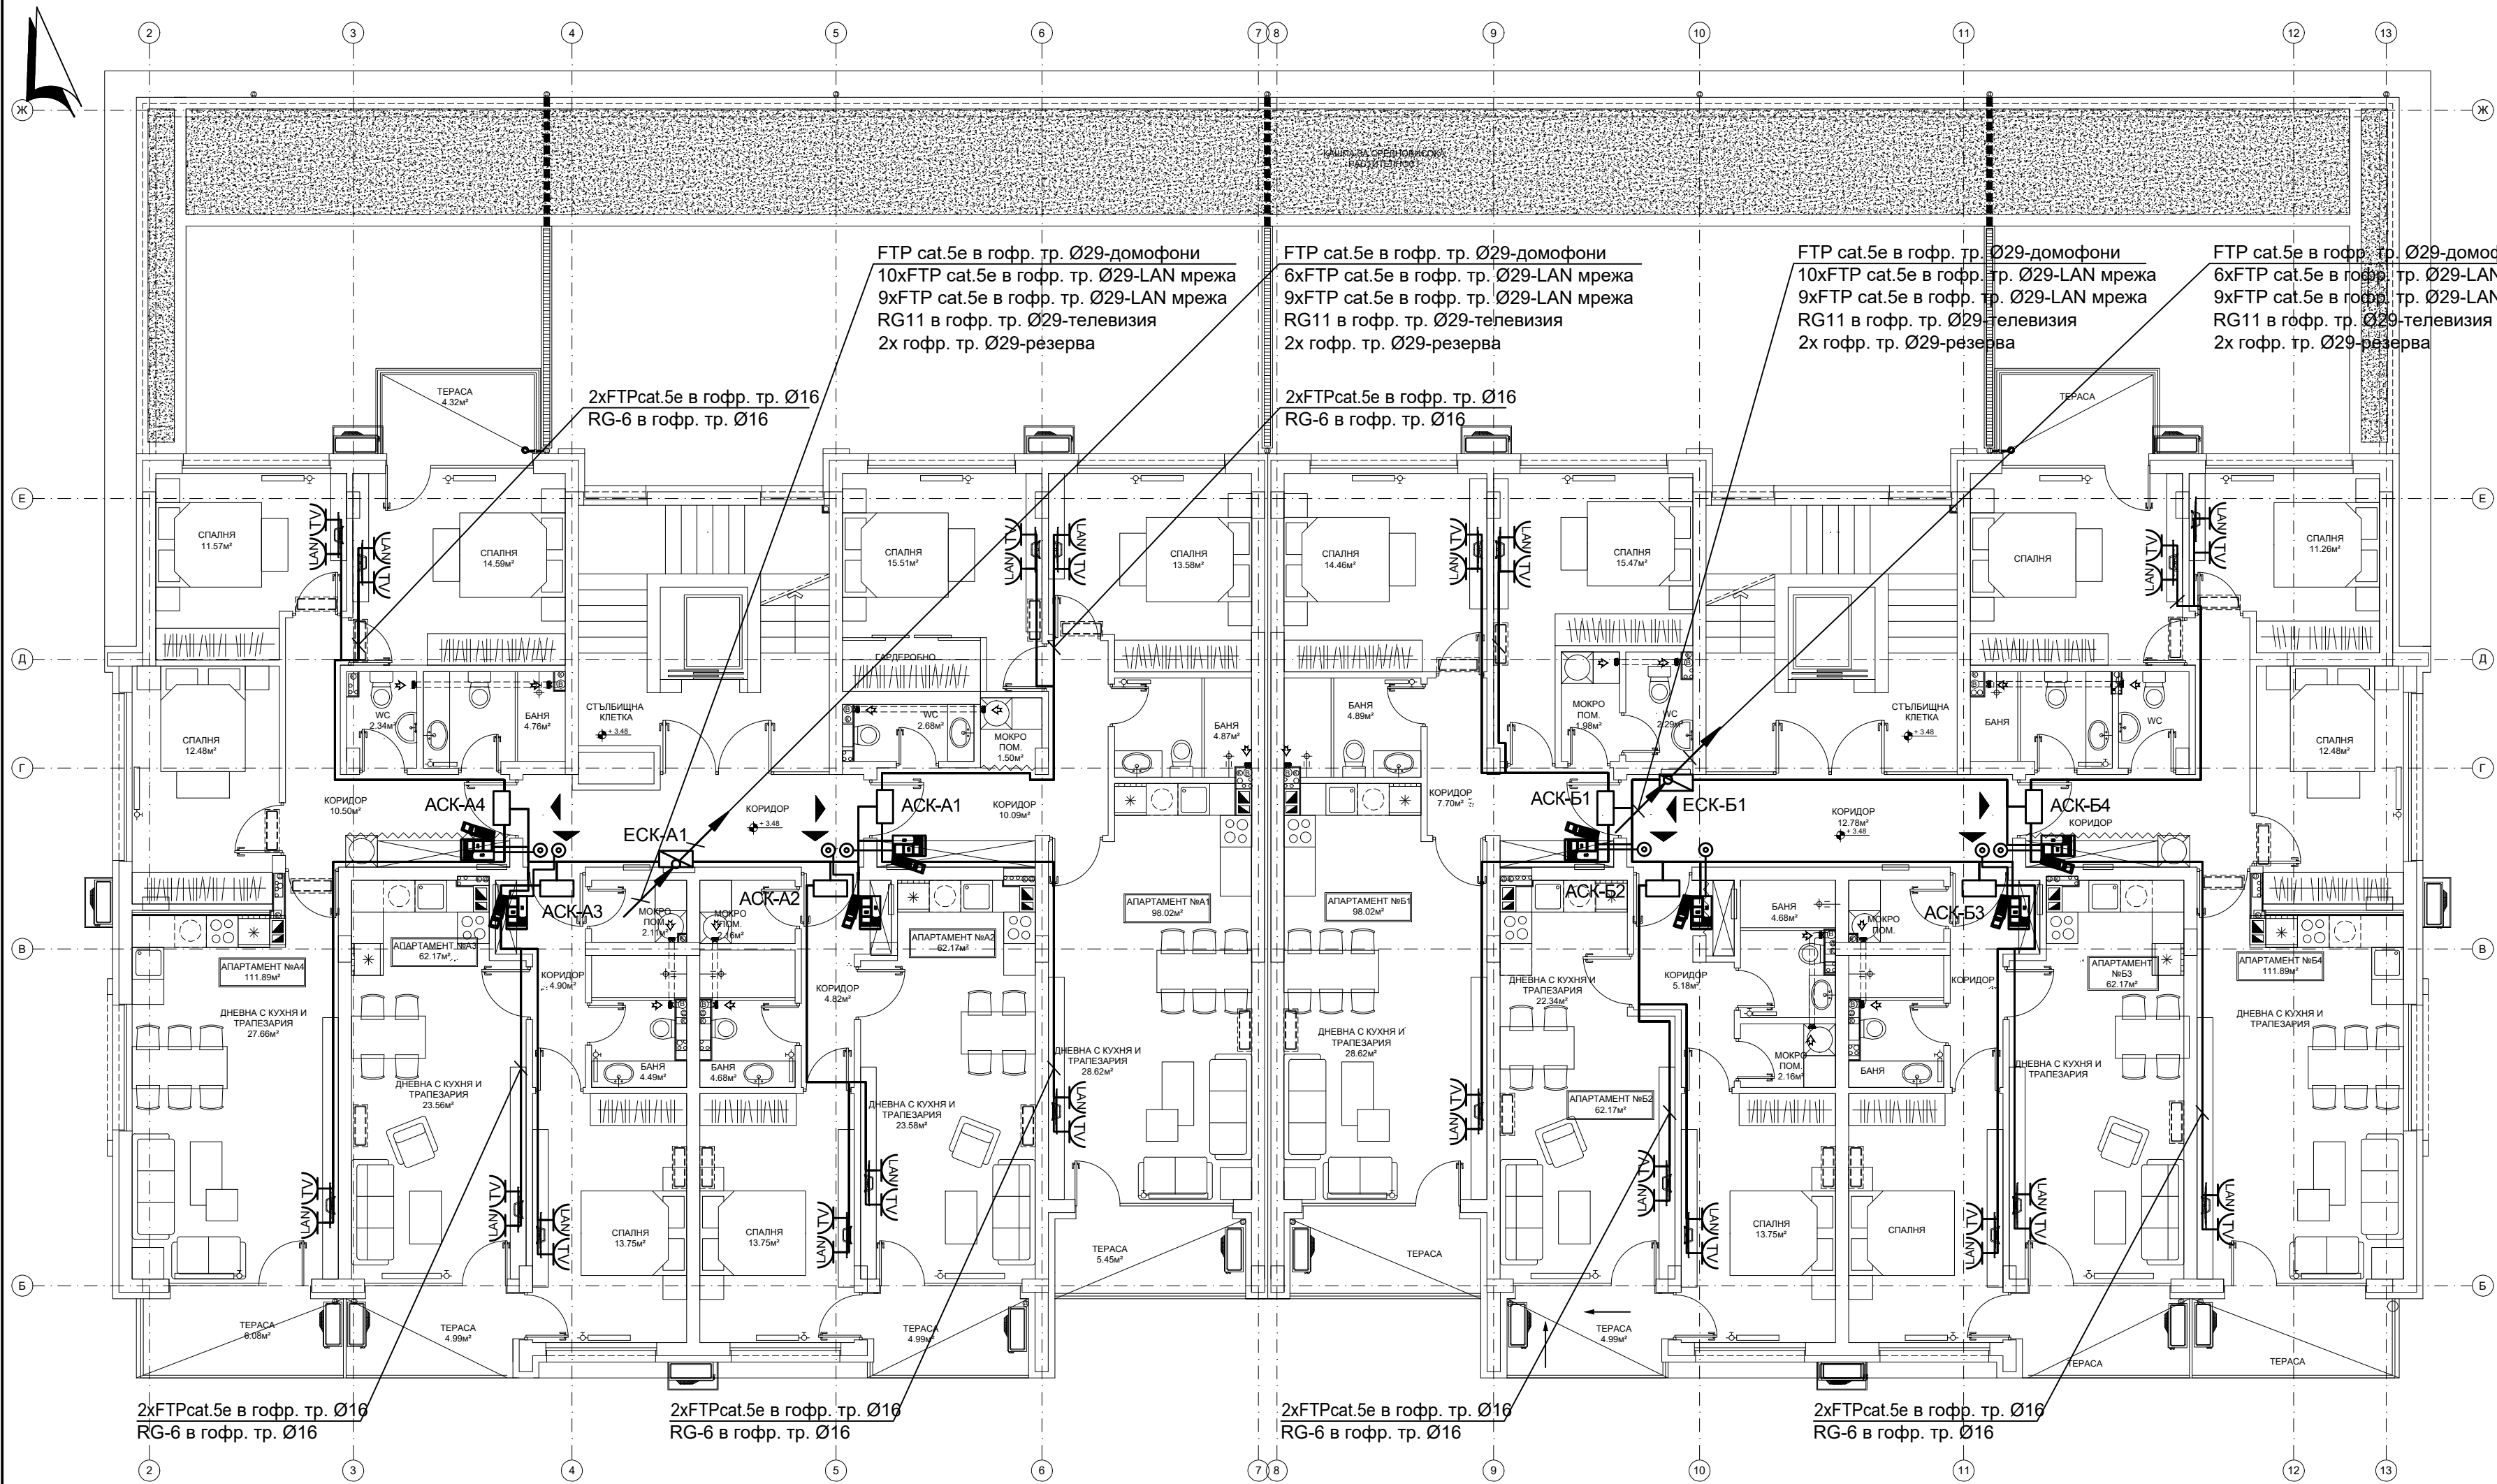


- ЛЕГЕНДА:
- Главна слаботокова разпределителна кутия
 - Етажна слаботокова разпределителна кутия
 - Апартаментна слаботокова разпределителна кутия
 - Розетка RJ-45, cat.5e двойна
 - TV розетка
 - Домофон - вътр. тяло с вграден звънец с две мелодии
 - Домофон - външно тяло за мин. 10 абоната
 - Звънчев бутон
 - Електромагнитен насрещник
 - Кабелни вертикали

ЗАБЕЛЕЖКИ:

- Всички кабели се изтеглят в гофр. тръби Ø16 под мазилката;
- Височината на монтаж на розетките да е съобразно контактите;
- Разстоянието м/у силови и слаботокови инсталации-мин. 10см;
- Домофоните да се монтират на Н=1.5м от к.г.п;
- Всички звънчеви бутони и електромагнитния насрещник се захранват с кабел ПВ-А2 2х1мм² изтеглен в гофр. тръба Ø16 под мазилката.

Община Перник:

Проектант:

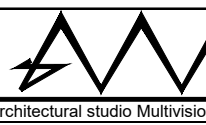

Обект:
"Многофамилна жилищна сграда в УПИ V-6234, кв.68Б (ПИ №55871.515.9838) по плана на кв. Изток, гр. Перник

Чертеж:

СЛАБОТОКОВИ ИНСТАЛАЦИИ К. +3.48

Част:	Проектант:	Подпис:	Проектант:	лист 10/22
АРХ	арх. Мирела Хлебарова		инж. Атанас Атанасов	М 1 : 100
СК	инж. Михаил Барзов			част: ЕЛ
ВИК	инж. Лиляна Зафирова			фаза: ТП
ОВК, ЕЕ	инж. Ваня Петрова		Възложител:	08. 2023г.
Геод., ВП	инж. Виолина Симеонова		„СМ Инвест Билдинг“ ООД	
ПБ	инж. Румен Михайлов		Управител:	
ПИБ	л. арх. Наталия Борисова		"Архитектурно студио Мулти Вижън" ЕООД	