


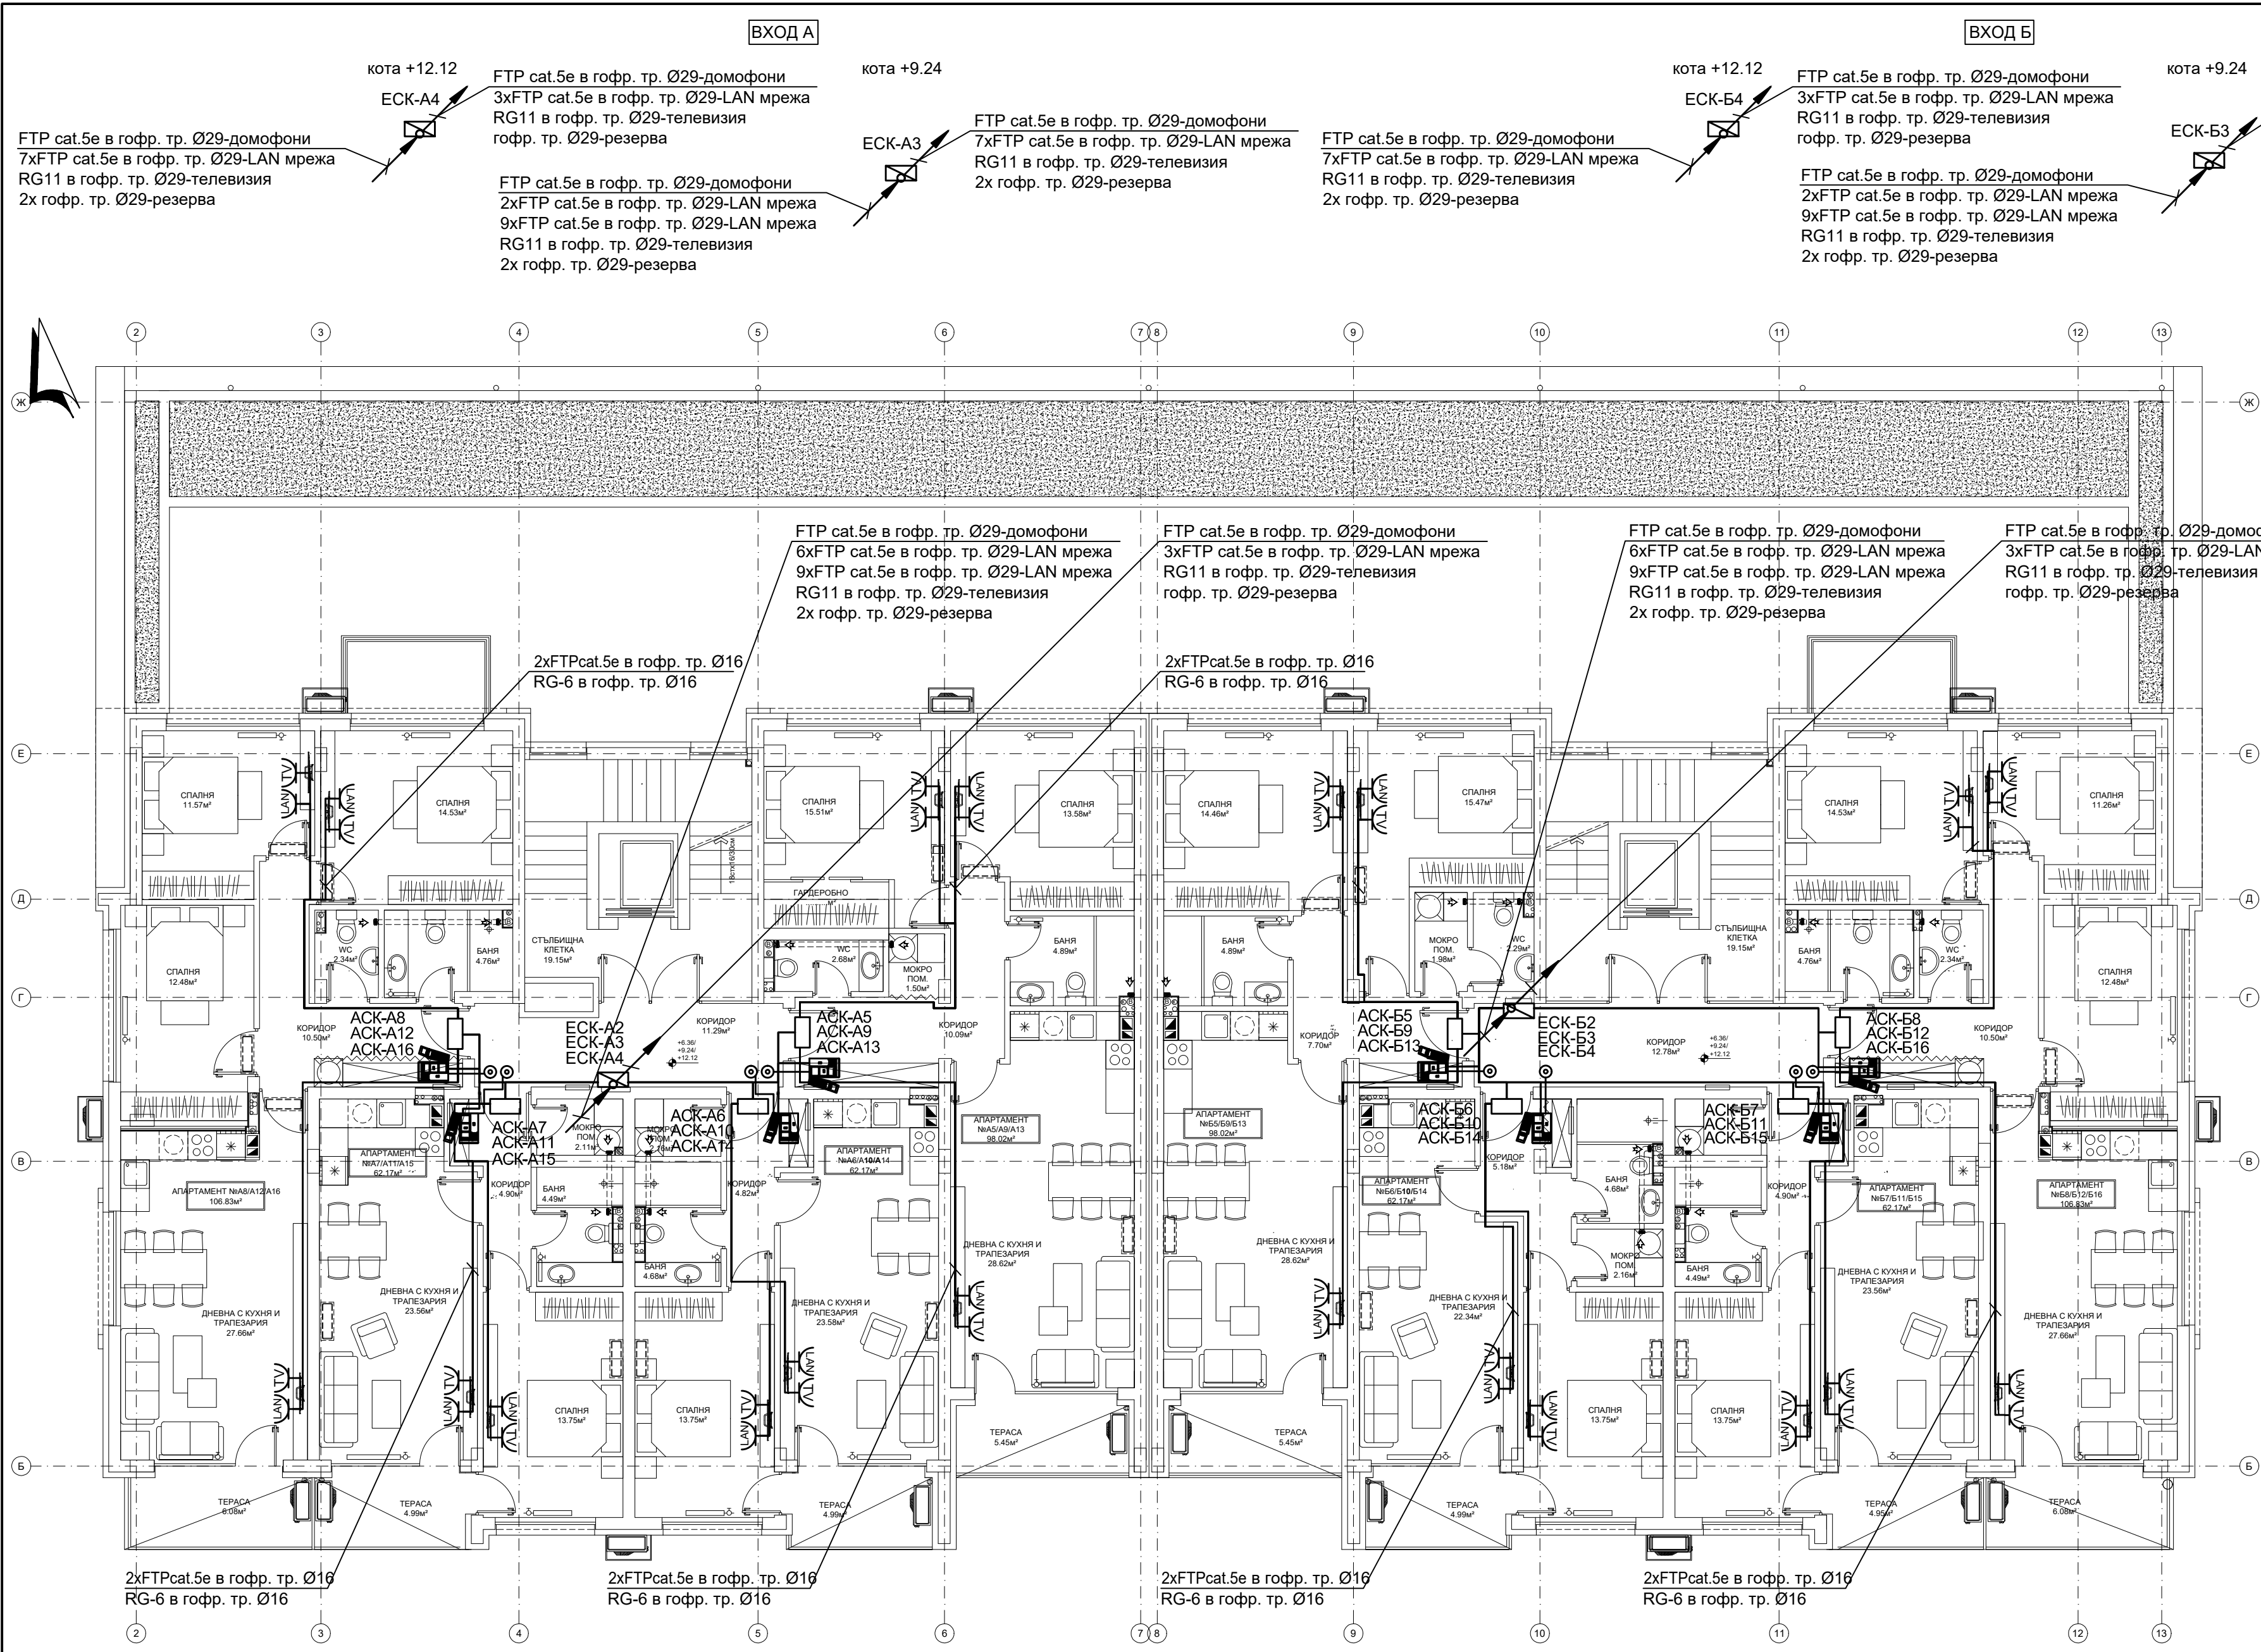

ЛЕГЕНДА:

Главна слаботокова разпределителна кутия

Етажна слаботокова разпределителна кутия

Апартаментна слаботокова разпределителна кутия

Розетка RJ-45, cat.5e двойна

TV розетка

Домофон - вътр. тяло с вграден звънец с две мелодии

Домофон - външно тяло за мин. 10 абоната

Звънчев бутон


Електромагнитен насрещник

Кабелни вертикали

ЗАБЕЛЕЖКИ:
1. Всички кабели се изтеглят в гофр. тръби Ø16 под мазилката;
2. Височината на монтаж на розетките да е съобразно контактите;
3. Разстоянието м/у силови и слаботокови инсталации-мин. 10см;
4. Домофоните да се монтират на Н=1.5м от к.г.п.;
5. Всички звънчеви бутони и електромагнитния насрещник се захранват с кабел ПВ-А2 2х1мм² изтеглен в гофр. тръба Ø16 под мазилката.

Община Перник:

Проектант:

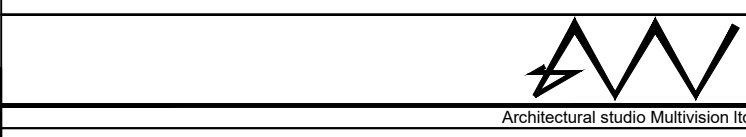

Обект:
"Многофамилна жилищна сграда в УПИ V-6234, кв.68Б (ПИ №55871.515.9838) по плана на кв. Изток, гр. Перник, община Перник

Чертеж:

СЛАБОТОКОВИ ИНСТАЛАЦИИ К. +6.36 ; +9.24 ; +12.12

Част:	Проектант:	Подпис:	Проектант:	лист 11/22
АРХ	арх. Мирела Хлебарова		инж. Атанас Атанасов	М 1 : 100
СК	инж. Михаил Барзов			част: ЕЛ
ВИК	инж. Лиляна Зафирова			фаза: ТП
ОВК, ЕЕ	инж. Ваня Петрова		Възложител:	08. 2023г.
Геод., ВП	инж. Виолина Симеонова		„СМ Инвест Билдинг“ ООД	
ПБ	инж. Румен Михайлов		Управител:	
ПИБ	л. арх. Наталия Борисова		"Архитектурно студио Мулти Вижън" ЕООД	