


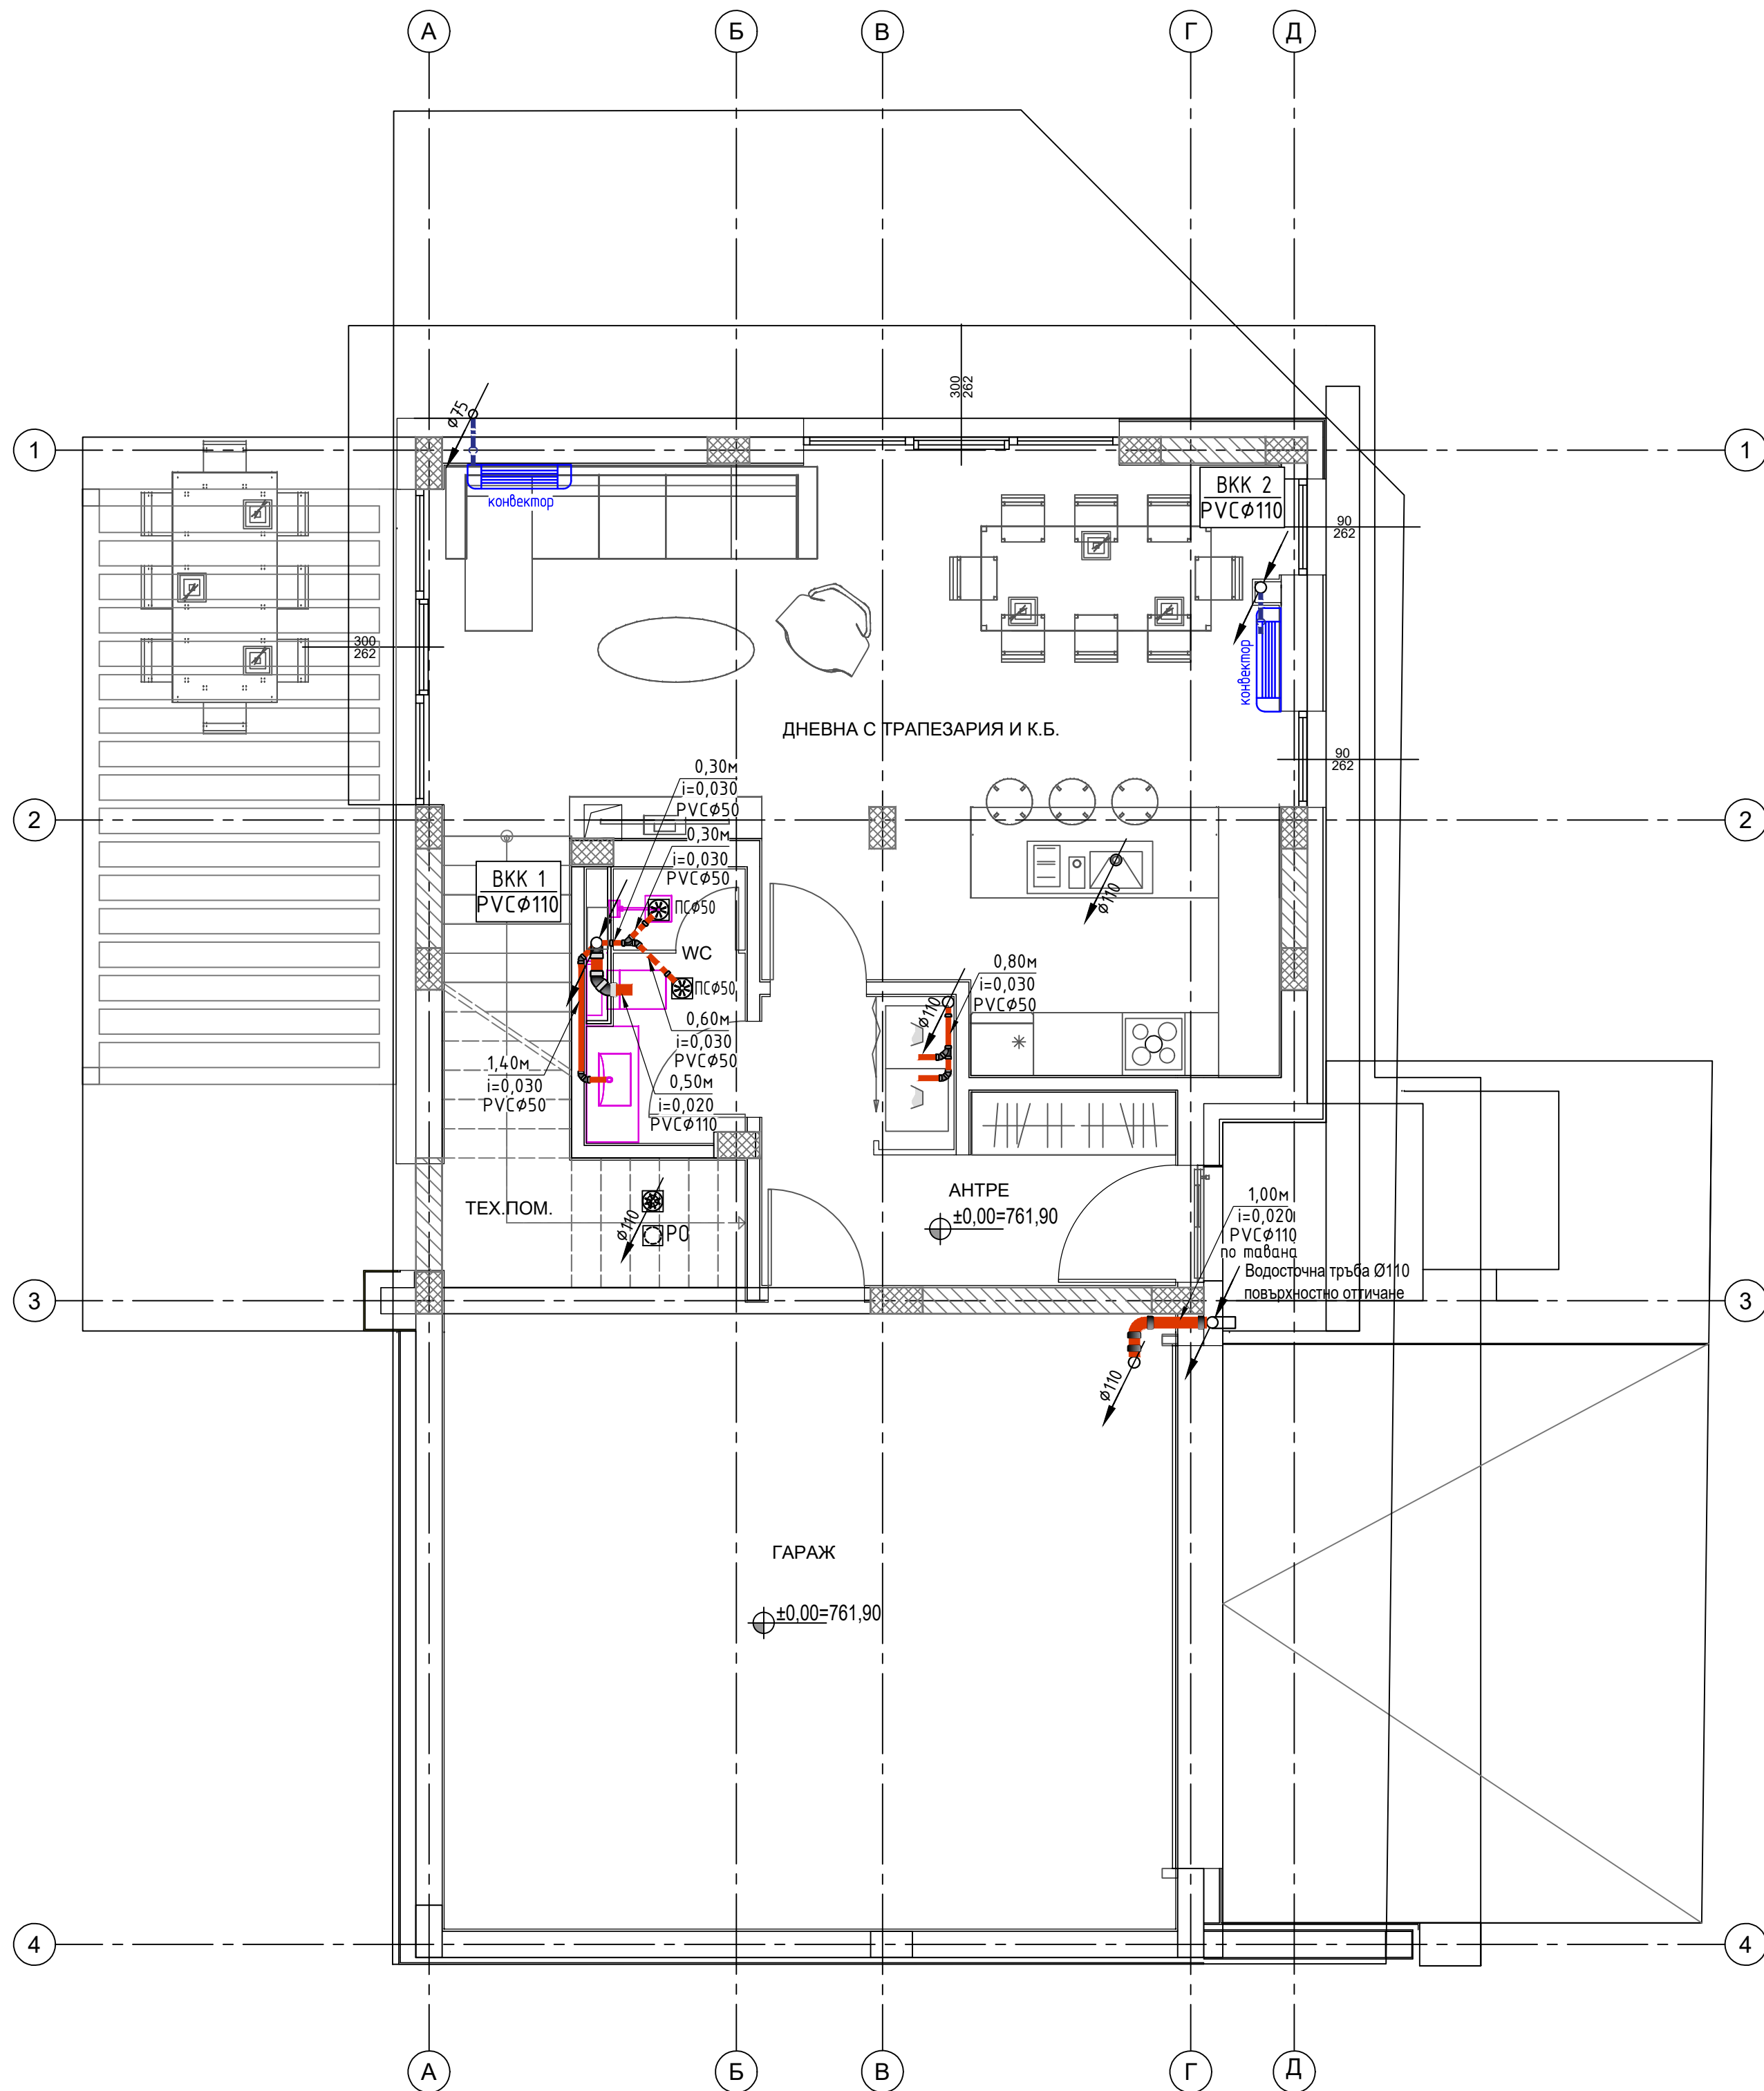

ПРИЕТИ ОЗНАЧЕНИЯ:

- ВКК - вертикален канализационен клон
- ПС - подов сифон
- канализационни PVC тръби в или по стена
- канализационни PVC тръби в пода
- горизонтална канализация - под пода на партера
- отводняване конденз PVC тръби Ø32мм наклон 1,0%

ЗАБЕЛЕЖКИ:

- 1.Тръбите от хоризонталната събирателна канализ. мрежа под подовата плоча на партера да се изпълнят от PVC тръби повишена якост и да се положат върху пясъчна възглавница или подложен бетон с ширина 20см и височина 10см. В местата на фасонните части да се поставят опорни блокчета.
- 2.Означените в чертежа разстояния са в метри.
- 3.Означените в чертежа диаметри на тръби са в милиметри.
- 4.Всички хоризонтални участъци на тръбопроводите се изпълняват по мярка от място.
- 5.При монтажа на тръбите, стриктно да се спазват указанията на фирмата производител.

Община Перник

Проектант:



Обект:

„Еднофамилна жилищна сграда“, разположена в УПИ XXVII, кв. 136 по регулационния план на с.Рударци, община Перник, област Перник

Чертеж:

КАНАЛИЗАЦИЯ НА КОТА ±0,00

Част:	Проектант:	Подпис:	Проектант:	М 1 : 50 лист 08/10 част: ВиК фаза: ТП 09. 2023г.
АРХ	арх. Мирела Хлебарова		инж. Лиляна Зафирова	
СК	инж. Веселина Тодорова		Възложители:	
Електро	инж. Грета Недялкова		Маринела Василева Първанова	
ВиК	инж. Лиляна Зафирова		Владислав Валериев Андонов	
ОВК, ЕЕ	инж. Ваня Петрова		Управител:	
Геод., ВП	инж. Зорница Иванова		"Архитектурно студио Мулти Вижън" ЕООД	

РАЗПРЕДЕЛЕНИЕ ЕТАЖ 1 (124,44 +25,75 m2)