


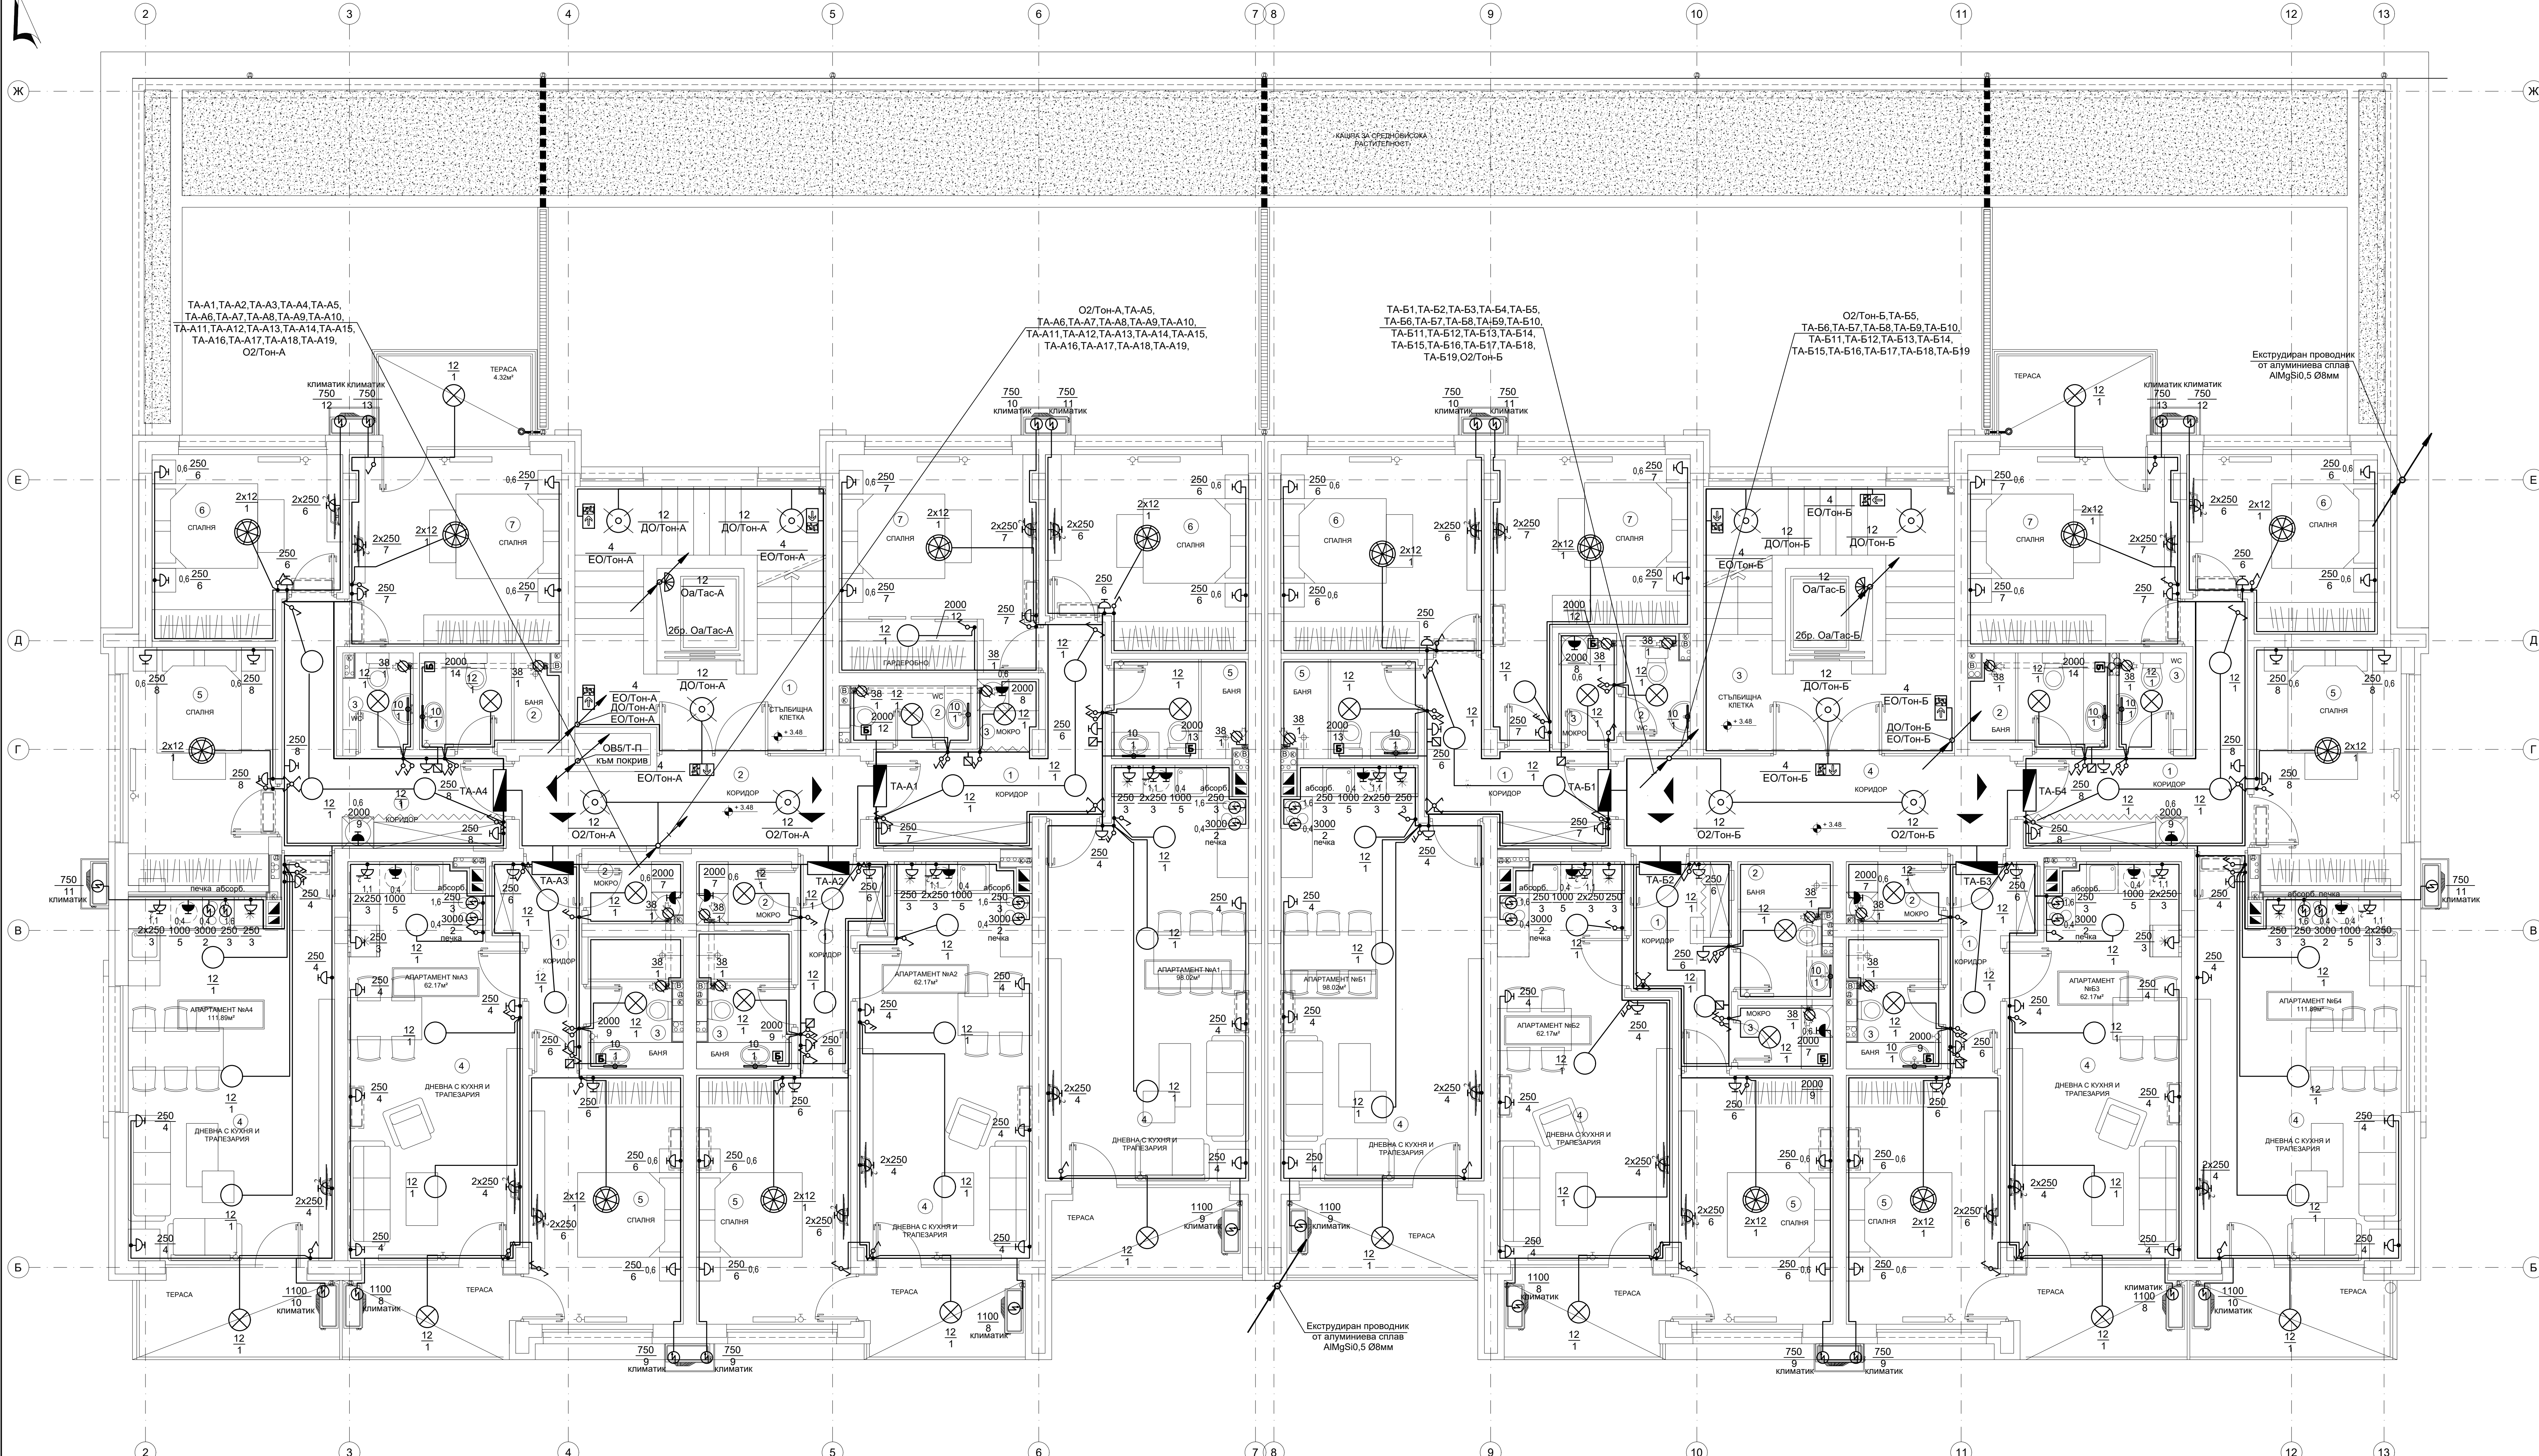

ЛЕГЕНДА

Разпределително табло

Ключ за скрит монтаж:
единичен/сериен/девиаторен/кръстат

Ключ за открит монтаж, IP-55:
единичен/сериен/девиаторен

Таванно осветително тяло с LED лампа
12W, IP-21/IP-44

Стенно осветително тяло с LED лампа
12W, IP-21/IP-44

Пендел с LED лампа 2x12W

Стенно осветително тяло с LED лампа
10W, монтаж над мивка в баня, IP-44

Осветително тяло за монтаж на таван с
LED лампа 12W, вграден датчик за
движение и светлина на 360°, IP-21

Осветително тяло с LED лампа 12W за
асансьорни шахти, IP-44 с решетка
против удар

Контакт тип "Шуко" за скрит монтаж:
единичен/двоен

Контакт тип "Шуко"-обикновен, IP-44

Бойлер

Бойлерно табло за скрит монтаж

Ел. извод

Вентилатор

Батариционно осветително тяло с LED
лампа 4W, вградена акумулаторна
батерия за 60мин. и подходяща
пиктограма, IP-44

МОЩНОСТ

250

10

височина на
таков кръг

K5

10

височина на
монтаж от к.г.п.

100

103

- норма осветеност [lx]

- реализирана осветеност [lx]

ЗАБЕЛЕЖКИ:

1.Силовата инсталация в апартаментите и гаражите се изпълнява с проводник ПВМВ-Б1 положен под мазилката.

2.Всички контакти в апартаментите са захранени с проводник със сечение 3x4mm² до последна разклонителна кутия и със 3x2.5mm² за отклоненията.

3.Осветелната инсталация в апартаментите и в гаражите се изпълнява с проводник ПВМВ-Б1 3x1.5mm²

4.Ел. инсталациите в общите части и офисите да се изпълняват с кабел СВТ изтеглен в гофр. тр. под мазилката.

5.Всички табла са захранени с кабел СВТ изтеглен в гофр. тр. под мазилката.

6.При преминаване покроя комини, кабелите да се полагат на изолационни подложки или по тавана.

7.Всички ключове се монтират на височина Н=1.00м от к.г.п., с изключение на котираниите.

8.Всички контакти се монтират на височина Н=0.30м от к.г.п., с изключение на котираниите.

9.Височината на силовите изводи захранващи ОВК, ВК и технологични консуматори е съгласно съответните проекти.

10.Асансьорната шахта се осветява с една лампа, разположена на 0.50м от най-високата и най-ниската точка в шахтата, както и с междини лампи.

11.Заземителен проводник на захранващите кабели да не се прекъсва.

12.Преминаването през хоризонтални и вертикални пожарозащитни прегради (етажни плочи, стени, брандамуер и др.) става в трудно горим PVC тръби, като всички отвори се уплътняват с труднотгорим материал с клас по реакция на огън, който не намалява нормативната огнеустойчивост на съответната преграда, но да не е по нисък от клас по реакция на огън А2.

13.Преди започване на СМР изпълнителят и доставчикът на съоръженията трябва да уточнят трасото, вида и на кабелите и проводниците, както и точното местоположение за монтаж на съоръженията / консуматорите по задание.

14.Всички изводи за съоръженията по задание да бъдат оставени с минимум 2 метра аванс.

15.Вертикалите за захранващите кабели за апартаментите да се завързват с гипсокартон. Да се оставят ревизионни отвори на всеки етаж.

16.Чертежите по част "Електрическа" да се разглеждат с останалите части за обекта!

Част:	Проектант:	Подпис:	Проектант:	Лист 3/22
АРХ	арх. Мирела Хлебарева		инж. Атанас Атанасов	М 1 : 50
СК	инж. Михаил Барзов			част: ЕЛ
ВИК	инж. Лилиана Зафорова			фаза: ТП
ОВК, ЕЕ	инж. Ваня Петрова		Възложител:	08. 2023г.
Геод., ВП	инж. Виолена Симеонова		.СМ Инвест Билдинг" ООД	
ПБ	инж. Румен Михайлов		Управител:	
ПИБ	п. арх. Наталия Борисова		"Архитектурно студио Мулти Визия" ЕООД	

ТАБЛИЦА НА ОБЩИТЕ ПОМЕЩЕНИЯ, ПЛОЩЕТЕ И ДОВЪРШЕНИТЕ МАТЕРИАЛИ				
КОТА + 3.48				
ЗАСТРОЕНА ПЛОЩ (ЗП) = 749.36 кв.м				
№ ПОМЕЩЕНИЕ	ПЛОЩ	ПОД	СТЕНИ	ТАВАН
1.СТЪЛБИЩНА КЪЛЕТКА	19.15m²	гранитогрес	латекс	латекс
1.КОРИДОР	11.29m²	гранитогрес	латекс	латекс
АПАРТАМЕНТ № А1 - 98.02m²				
1.КОРИДОР	10.09m²	гранитогрес	латекс	латекс
2.WC	2.68m²	гранитогрес	латекс	латекс
3.МОКРО ПОМЕЩЕНИЕ	1.50m²	гранитогрес	латекс	латекс
4.ДНЕВНА С КУХИЯ И ТРАПЕЗАРИЯ	28.62m²	латекс	латекс	латекс
5.БАНЯ	4.89m²	гранитогрес	фанкс	латекс
6.СПАЛНЯ	13.58m²	латекс	латекс	латекс
7.СПАЛНЯ	15.51m²	латекс	латекс	латекс
АПАРТАМЕНТ № А2 - 62.17m²				
1.КОРИДОР	4.62m²	гранитогрес	латекс	латекс
2.МОКРО ПОМЕЩЕНИЕ	2.10m²	гранитогрес	латекс	латекс
3.БАНЯ	4.68m²	гранитогрес	фанкс	латекс
4.ДНЕВНА С КУХИЯ И ТРАПЕЗАРИЯ	23.58m²	латекс	латекс	латекс
5.СПАЛНЯ	13.75m²	латекс	латекс	латекс
АПАРТАМЕНТ № А3 - 62.17m²				
1.КОРИДОР	4.90m²	гранитогрес	латекс	латекс
2.МОКРО ПОМЕЩЕНИЕ	2.11m²	гранитогрес	латекс	латекс
3.БАНЯ	4.49m²	гранитогрес	фанкс	латекс
4.ДНЕВНА С КУХИЯ И ТРАПЕЗАРИЯ	23.56m²	латекс	латекс	латекс
5.СПАЛНЯ	13.75m²	латекс	латекс	латекс
АПАРТАМЕНТ № А4 - 111.89m²				
1.КОРИДОР	10.50m²	гранитогрес	латекс	латекс
2.МОКРО ПОМЕЩЕНИЕ	4.76m²	гранитогрес	фанкс	латекс
3.WC	2.34m²	гранитогрес	фанкс	латекс
4.ДНЕВНА С КУХИЯ И ТРАПЕЗАРИЯ	27.66m²	латекс	латекс	латекс
5.СПАЛНЯ	12.48m²	латекс	латекс	латекс
6.СПАЛНЯ	11.57m²	латекс	латекс	латекс
7.СПАЛНЯ	14.59m²	латекс	латекс	латекс
ОБЩИ ЧАСТИ				
3.СТЪЛБИЩНА КЪЛЕТКА	19.15m²	гранитогрес	латекс	латекс
4.КОРИДОР	12.78m²	гранитогрес	латекс	латекс
АПАРТАМЕНТ № Б1 - 98.02m²				
1.КОРИДОР	7.70m²	гранитогрес	латекс	латекс
2.WC	2.29m²	гранитогрес	фанкс	латекс
3.МОКРО ПОМЕЩЕНИЕ	1.98m²	гранитогрес	фанкс	латекс
4.ДНЕВНА С КУХИЯ И ТРАПЕЗАРИЯ	28.62m²	латекс	латекс	латекс
5.БАНЯ	4.89m²	гранитогрес	фанкс	латекс
6.СПАЛНЯ	14.46m²	латекс	латекс	латекс
7.СПАЛНЯ	15.47m²	латекс	латекс	латекс
АПАРТАМЕНТ № Б2 - 62.17m²				
1.КОРИДОР	5.18m²	гранитогрес	латекс	латекс
2.БАНЯ	4.68m²	гранитогрес	фанкс	латекс
3.МОКРО ПОМЕЩЕНИЕ	2.16m²	гранитогрес	латекс	латекс
4.ДНЕВНА С КУХИЯ И ТРАПЕЗАРИЯ	22.34m²	латекс	латекс	латекс
5.СПАЛНЯ	13.75m²	латекс	латекс	латекс
АПАРТАМЕНТ № Б3 - 62.17m²				
1.КОРИДОР	4.90m²	гранитогрес	латекс	латекс
2.МОКРО ПОМЕЩЕНИЕ	2.11m²	гранитогрес	латекс	латекс
3.БАНЯ	4.49m²	гранитогрес	фанкс	латекс
4.ДНЕВНА С КУХИЯ И ТРАПЕЗАРИЯ	23.56m²	латекс	латекс	латекс
5.СПАЛНЯ	13.75m²	латекс	латекс	латекс
АПАРТАМЕНТ № Б4 - 111.89m²				
1.КОРИДОР	10.50m²	гранитогрес	латекс	латекс
2.БАНЯ	4.76m²	гранитогрес	фанкс	латекс
3.WC	2.34m²	гранитогрес	фанкс	латекс

Община Перник:

Проектант:

Обект:
"Многоетапна жилищна сграда в УПИ V-6234, кв. 68Б (ПЗ №55871.515.9838) по плана на кв. Изток, гр. Перник, община Перник

Чертеж:
СИЛОВА И ОСВЕТЕЛНА ИНСТАЛАЦИЯ К. +3.48