


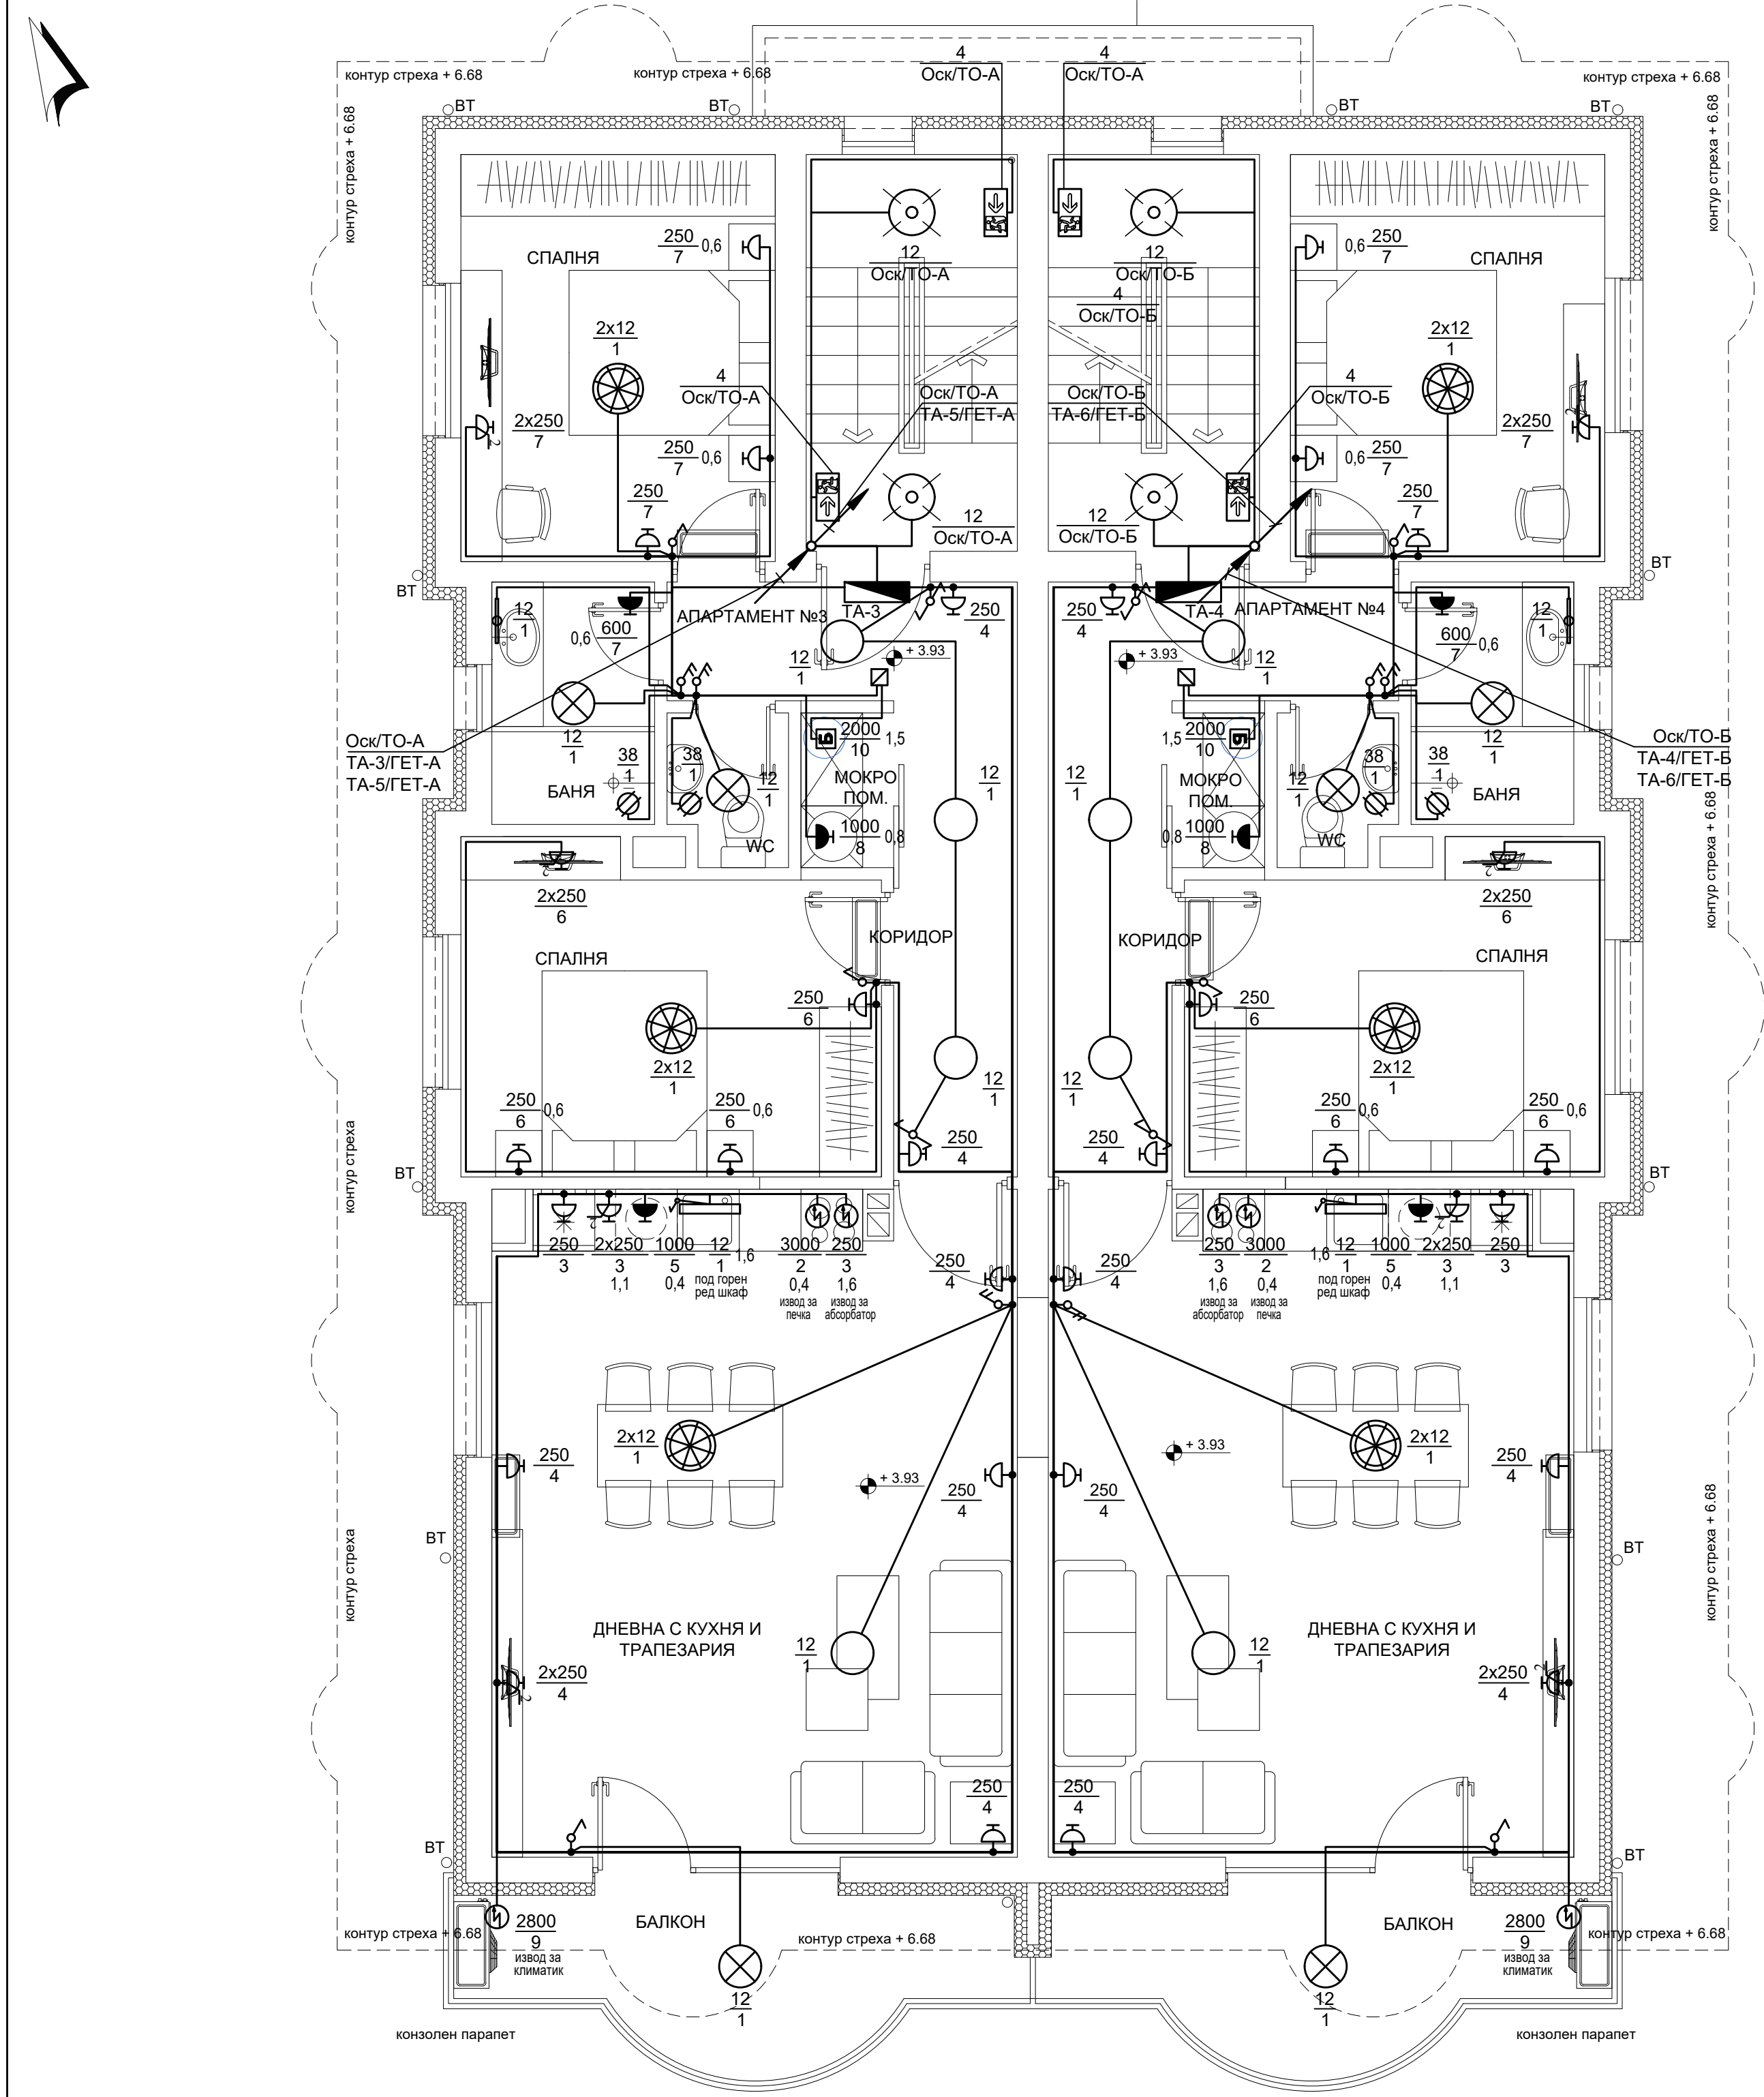

ЗАБЕЛЕЖКИ:

- 1.Силовата инсталация в апартаментите се изпълнява с проводник ПВВМ-Б1 положен под мазилката.
- 2.Всички контакти в апартаментите са захранени с проводник със сечение 3x4мм² до последна разклонителна кутия и със 3x2.5мм² за отклоненията.
3. Осветителната инсталация в апартаментите се изпълнява с проводник ПВВМ-Б1 3x1.5мм².
4. Ел. инсталациите в общите части да се изпълнят с кабел СВТ изтеглен в гофр. тр. под мазилката.
- 5.Всички табла са захранени с кабел СВТ изтеглен в гофр. тр. под мазилката.
- 6.При преминаване покрай комини, кабелите да се положат на изолационни подложки или по тавана.
- 7.Всички ключове се монтират на височина Н=1.00м от к.г.п. с изключение на котираните;
- 8.Всички контакти се монтират на височина Н=0,30м от к.г.п., с изключение на котираните;
9. Височината на силовите изводи захранващи ОВК, ВиК и технологични консуматори е съгласно съответните проекти;
- 10.Заземителният проводник на захранващите кабели да не се прекъсва;
- 11.Преминаването през хоризонтални и вертикални пожарозащитни прегради (етажни плочи, стени, брандмауер и др.) става в трудно горими PVC тръби, като всички отвори се уплътняват с трудногорими материали с клас по реакция на огъня, който не намалява нормативната огнеустойчивост на съответната преграда, но да не е по нисък от клас по реакция на огъня А2;
- 12.Преди започване на СМР изпълнителят и доставчикът на съоръженията трябва да уточнят трасето, видът на кабелите и проводниците, както и точното местоположение за монтаж на съоръженията / консуматорите по задание;
- 13.Всички изводи за съоръженията по задание да бъдат оставени с минимум 2 метра аванс;
- 14.Чертежите по част "Електрическа" да се разглеждат с останалите части за обекта!

ЛЕГЕНДА

- Главно електромерно табло
- Разпределително табло
- Ключ за скрит монтаж IP-21: единичен/сериен/девиаторен/кръстат
- Таванно осветително тяло с LED лампа до 15W, IP-21/IP-44
- Стенно осветително тяло с LED лампа до 15W, IP-21/IP-44
- Пендел с LED лампа 2x12W
- Стенно осветително тяло с LED лампа 12W, за монтаж над мивка в баня, IP-44
- Стенно осветително тяло с LED лампа 12W, вграден ключ/сензор, за монтаж под горен ред шкафов в кухня
- Осветително тяло за монтаж на таван с LED лампа до 15W, вграден датчик за движение и осветеност на 360°, IP-44
- Контакт тип "Шуко" за скрит монтаж: единичен/двоен
- Контакт тип "Шуко"-обикновен, IP-44
- Бойлер
- Бойлерно табло за скрит монтаж
- Ел. извод
- Вентилатор
- LED евакуационно осветително тяло 4W, вградена акумулаторна батерия за 60мин. и подходяща пиктограма, IP-44

$$\frac{\text{мощност}}{\text{токов кръг}} = \frac{250}{3} \cdot 0,6 = \frac{\text{височина на монтаж от к.г.п.}}$$

Община Перник:

Проектант:



Обект:

"Преустройство и промяна предназначение на Жилищно - административна сграда - офиси в Многофамилна жилищна сграда - сграда с идентификатор 55871.508.690.1 разположена в УПИ ХII-2490, кв.356 по плана на град Перник, кв. „Пригаров район“, община Перник"

Чертеж:

Силова и осветителна инсталации к. + 3.93

Част:	Проектант:	Подпис:	Проектант:	лист 3/14
АРХ	арх. Мирела Хлебарова		инж. Атанас Атанасов	М 1 : 50
СК	инж. Михаил Барзов			част: ЕЛ
Електро	инж. Атанас Атанасов			фаза: ТП
ВИК	инж. Стефка Златева		Възложител:	11. 2023г.
ОВК, ЕЕ	инж. Ваня Петрова		„СМ Инвест Билдинг“ ООД	
Геод., ВП	инж. Виолина Симеонова		Управител:	
ПБ	инж. Румен Михайлов		"Архитектурно студио Мулти Вижън" ЕООД	