


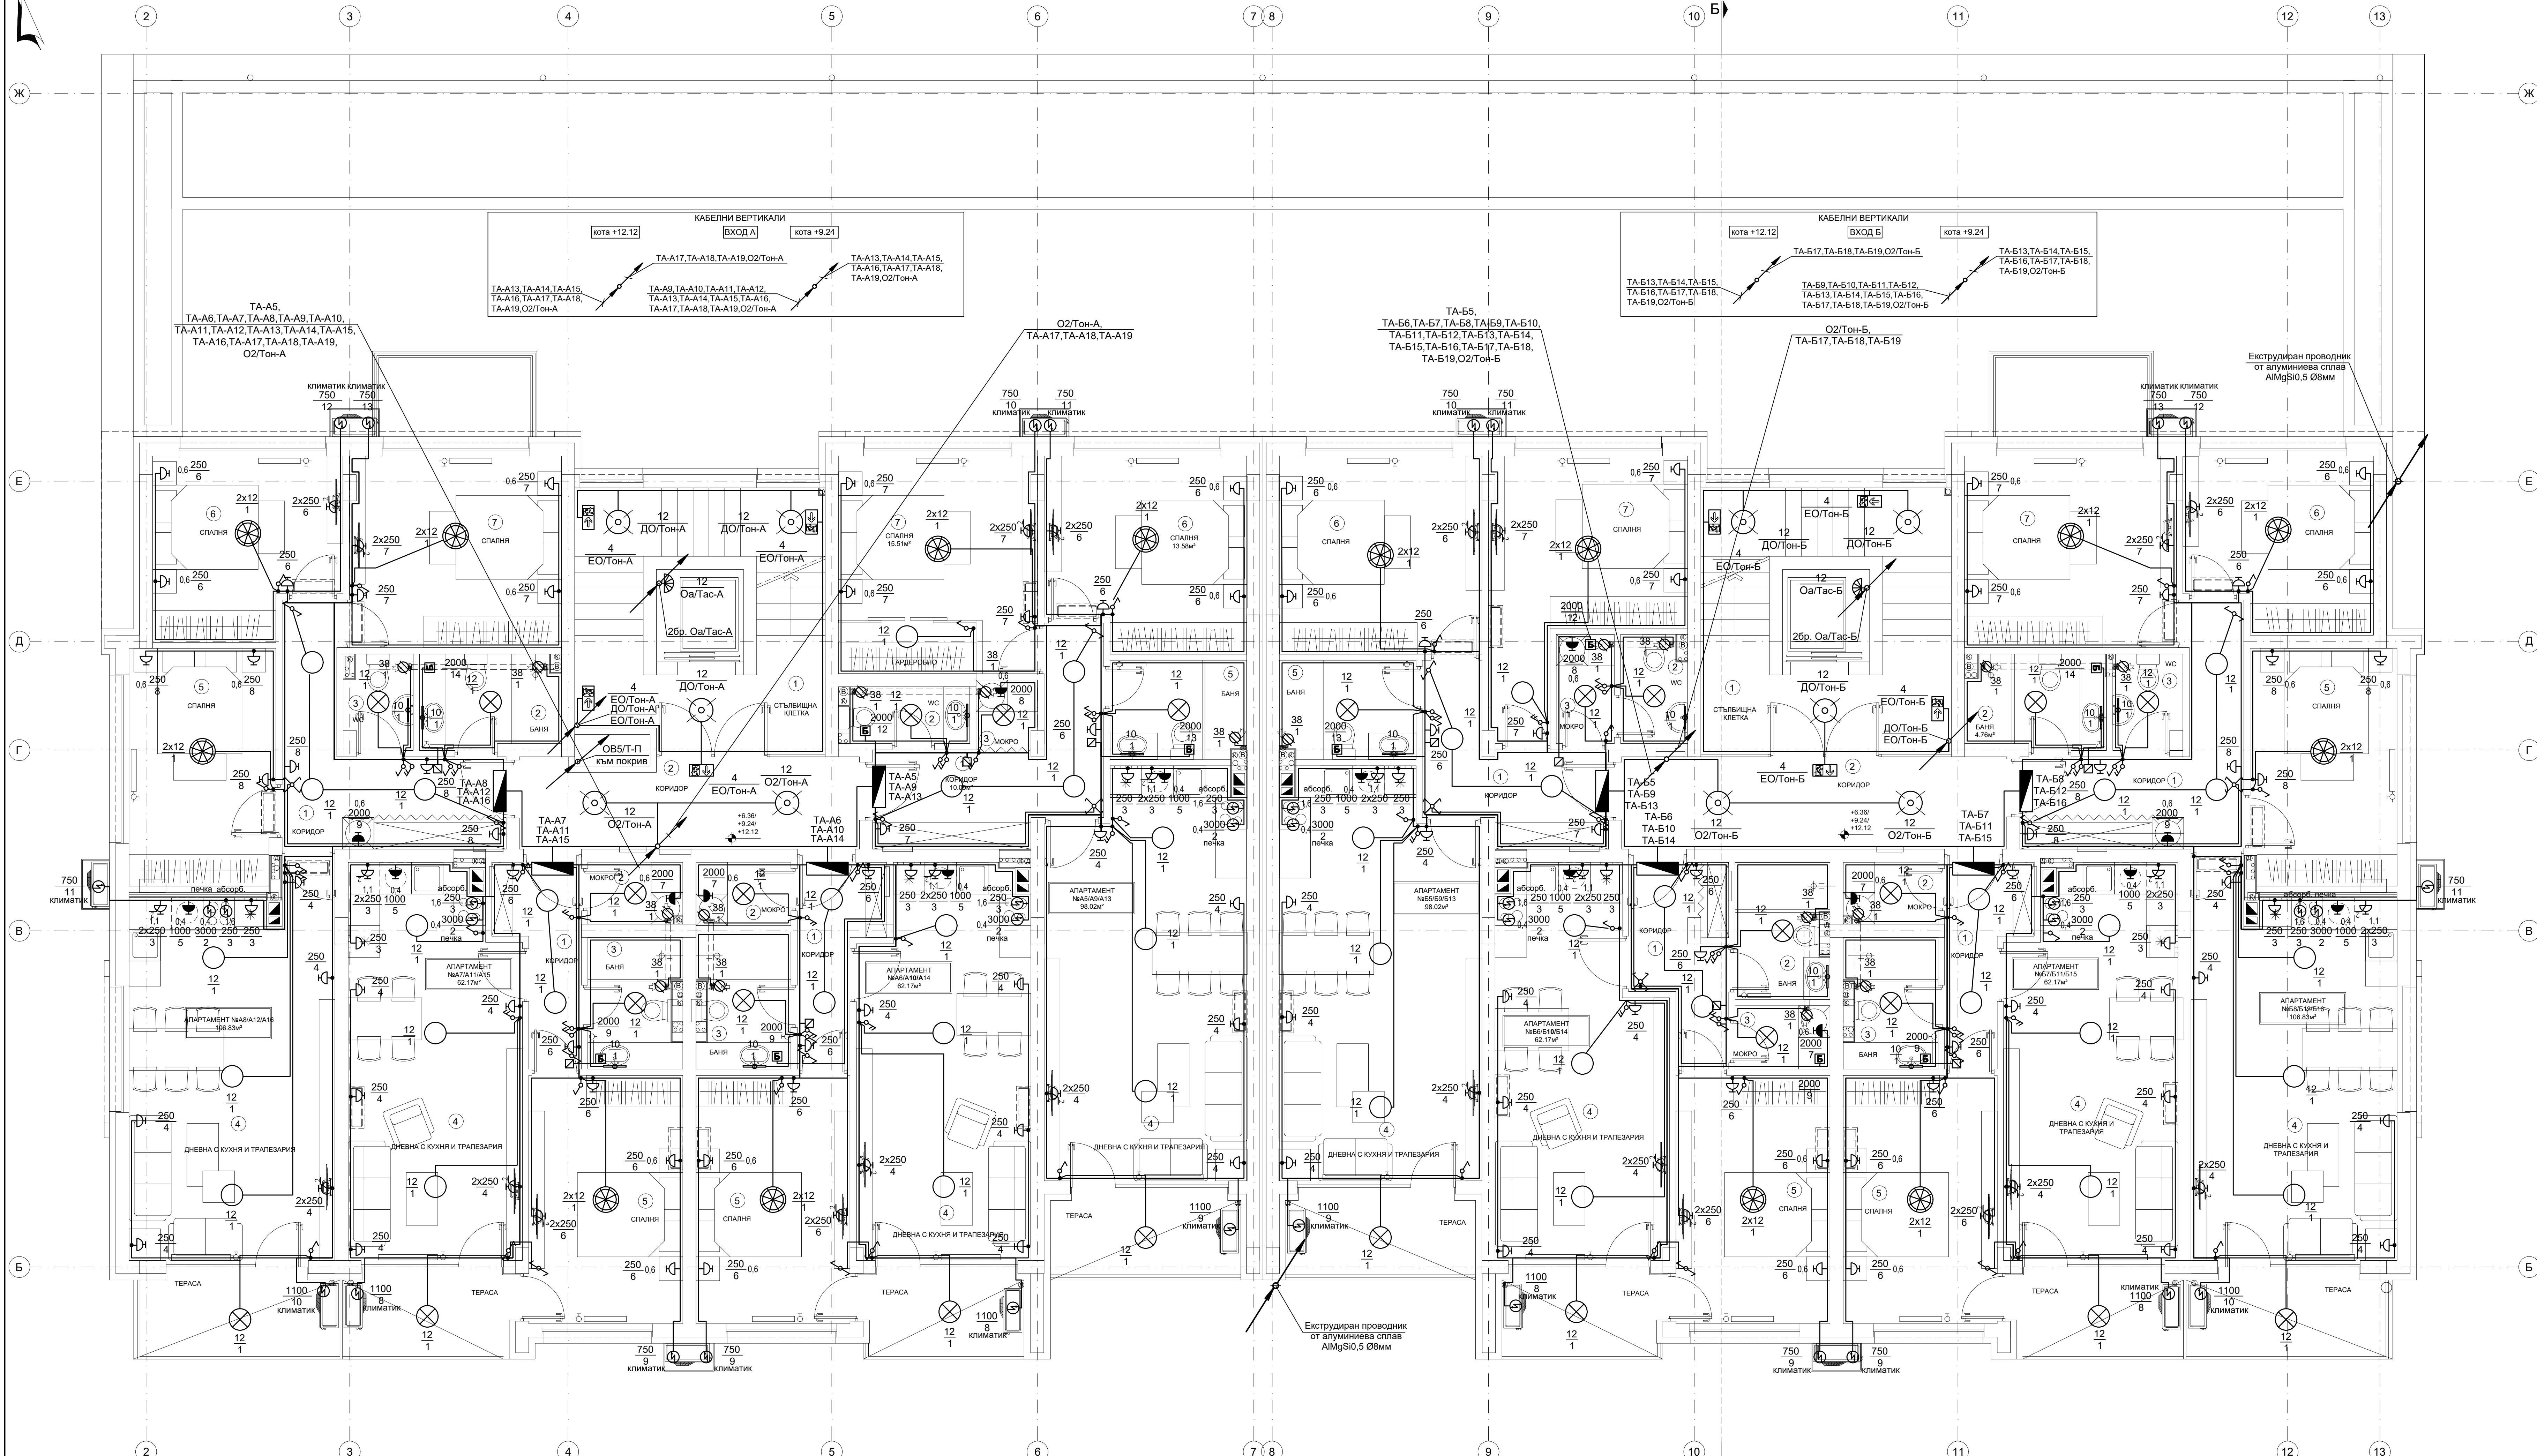

ЛЕГЕНДА

Разпределително табло

Ключ за скрит монтаж:
единичен/сериен/девиаторен/кръстат

Ключ за открит монтаж, IP-55:
единичен/сериен/девиаторен

Таванно осветелително тяло с LED лампа
12W, IP-21/IP-44

Стенно осветелително тяло с LED лампа
12W, IP-21/IP-44

Пендел с LED лампа 2x12W

Стенно осветелително тяло с LED лампа
10W, монтаж над мивка в баня, IP-44

Осветелително тяло за монтаж на таван с
LED лампа 12W, вграден датчик за
движение и светлина на 360°, IP-21

Осветелително тяло с LED лампа 12W за
асансьорни шахти, IP-44 с решетка
против удар

Контакт тип "Шуко" за скрит монтаж:
единичен/двоен

Контакт тип "Шуко"-обикновен, IP-44

Бойлер

Бойлерно табло за скрит монтаж

Ел. извод

Вентилатор

Евакуационно осветелително тяло с LED
лампа 4W, вградена акумулаторна
батерия за 60мин. и подходяща
пиктограма, IP-44

мощност
250
токов кръг

100
103

нормена осветеност [lx]
реализирана осветеност [lx]

ЗАБЕЛЕЖКИ:

1.Силовата инсталация в апартаментите и гаражите се изпълнява с проводник ПВМВ-Б1 положен под мазилката.
2.Всички контакти в апартаментите са захранени с проводник със сечение 3x4mm² до последна разклонителна кутия и със 3x2.5mm² за отклоненията.
3.Осветелителната инсталация в апартаментите и в гаражите се изпълнява с проводник ПВМВ-Б1 3x1.5mm².
4.Ел. инсталациите в общите части и офисите да се изпълнят с кабел СВТ изтеглен в гофр. тр. под мазилката.
5.Всички табла са захранени с кабел СВТ изтеглен в гофр. тр. под мазилката.
6.При преминаване покроя комини, кабелите да се положат на изолационни подложки или по тавана.
7.Всички ключове се монтират на височина Н=1.00м от г.г.п. с изключение на котираниите;
8.Всички контакти се монтират на височина Н=0.30м от г.г.п., с изключение на котираниите;
9.Височината на силовите изводи захранващи ОБК, ВК и технологични консуматори е съгласно съответните проекти.
10.Асансьорната шахта се осветява с една лампа, разположена на 0.50м от най-високата и най-ниската точка в шахтата, както и с междинни лампи.
11.Заземителният проводник на захранващите кабели да не се прекъсва.
12.Преминаването през хоризонтални и вертикални пожарозащитни прегради (етажики плочи, стени, брандауер и др.) става в трудно горими PVC тръби, като всички отвори се изпълняват с труднотгорими материали с клас по реакция на огън, който не намалява нормативната огнеустойчивост на съответната преграда, но да не е по нисък от клас по реакция на огън А2.
13.Преди започване на СМР изпълнителят и доставчикът на съоръженията трябва да уточнят трасото, видът на кабелите и проводниците, както и точното местоположение за монтаж на съоръженията / консуматорите по задание.
14.Всички изводи за съоръженията по задание да бъдат оставени с минимум 2 метра аванс.
15.Вертикалите за захранващите кабели за апартаментите да се затворят с гипскартон. Да се оставят ревизионни отвори на всеки етаж.
16.Чертежите по част "Електрическа" да се разглеждат с останалите части за обекта!

ТАБЛИЦА НА ОБЩИТЕ ПОМЕЩЕНИЯ:
ПЛОЩЕТЕ И ДОВЪРШЕЛНИТЕ МАТЕРИАЛИ

КОТА +0.36, +0.24, +12.12

ЗАСТРОЕНА ПЛОЩ (ST) = 739.25 кв.м

№ ПОМЕЩЕНИЕ	ПЛОЩ	ПОД	СТЕНИ	ТАВАН
1.СТЪЛБИЩНА КЪЛЕТКА	19.19м²	гранитогрес	латекс	латекс
1.КОРИДОР	11.29м²	гранитогрес	латекс	латекс
АПАРТАМЕНТ № А5/А6/А13 - 98.02м²				
1.КОРИДОР	10.09м²	гранитогрес	латекс	латекс
2.WC	2.68м²	гранитогрес	фанс	влагоуст. латекс
3.МОКРО ПОМЕЩЕНИЕ	1.50м²	гранитогрес	фанс	влагоуст. латекс
4.ДНЕВНА С КУХНЯ И ТРАПЕЗАРИЯ	28.62м²	лам. паркет	гранитогрес	латекс
5.БАНЯ	4.88м²	гранитогрес	фанс	влагоуст. латекс
6.СПАЛНЯ	13.58м²	лам. паркет	латекс	латекс
7.СПАЛНЯ	15.51м²	лам. паркет	латекс	латекс
АПАРТАМЕНТ № А6/А12/А16 - 62.17м²				
1.КОРИДОР	4.82м²	гранитогрес	латекс	латекс
2.МОКРО ПОМЕЩЕНИЕ	2.16м²	гранитогрес	влагоуст. латекс	влагоуст. латекс
3.БАНЯ	4.68м²	гранитогрес	фанс	влагоуст. латекс
4.ДНЕВНА С КУХНЯ И ТРАПЕЗАРИЯ	23.56м²	лам. паркет	гранитогрес	латекс
5.СПАЛНЯ	13.75м²	лам. паркет	латекс	латекс
АПАРТАМЕНТ № А7/А11/А15 - 62.17м²				
1.КОРИДОР	4.90м²	гранитогрес	латекс	латекс
2.МОКРО ПОМЕЩЕНИЕ	2.11м²	гранитогрес	влагоуст. латекс	влагоуст. латекс
3.БАНЯ	4.49м²	гранитогрес	фанс	влагоуст. латекс
4.ДНЕВНА С КУХНЯ И ТРАПЕЗАРИЯ	23.56м²	паркет	гранитогрес	латекс
5.СПАЛНЯ	13.75м²	лам. паркет	латекс	латекс
АПАРТАМЕНТ № А8/А12/А18 - 106.63м²				
1.КОРИДОР	10.50м²	гранитогрес	латекс	латекс
2.БАНЯ	4.78м²	гранитогрес	фанс	влагоуст. латекс
3.WC	2.34м²	гранитогрес	фанс	влагоуст. латекс
4.ДНЕВНА С КУХНЯ И ТРАПЕЗАРИЯ	27.66м²	паркет	гранитогрес	латекс
5.СПАЛНЯ	14.46м²	лам. паркет	латекс	латекс
6.СПАЛНЯ	11.57м²	лам. паркет	латекс	латекс
7.СПАЛНЯ	14.53м²	лам. паркет	латекс	латекс
ОБЩИ ЧАСТИ				
3.СТЪЛБИЩНА КЪЛЕТКА	19.19м²	гранитогрес	латекс	латекс
4.КОРИДОР	12.78м²	гранитогрес	латекс	латекс
АПАРТАМЕНТ № Б5/Б6/Б13 - 98.02м²				
1.КОРИДОР	7.70м²	гранитогрес	латекс	латекс
2.WC	2.29м²	гранитогрес	фанс	влагоуст. латекс
3.МОКРО ПОМЕЩЕНИЕ	1.98м²	гранитогрес	влагоуст. латекс	влагоуст. латекс
4.ДНЕВНА С КУХНЯ И ТРАПЕЗАРИЯ	28.62м²	паркет	гранитогрес	латекс
5.БАНЯ	4.88м²	гранитогрес	фанс	латекс
6.СПАЛНЯ	14.46м²	лам. паркет	латекс	латекс
7.СПАЛНЯ	15.47м²	лам. паркет	латекс	латекс
АПАРТАМЕНТ № Б6/Б10/Б14 - 62.17м²				
1.КОРИДОР	5.18м²	гранитогрес	латекс	латекс
2.БАНЯ	4.68м²	гранитогрес	фанс	влагоуст. латекс
3.МОКРО ПОМЕЩЕНИЕ	2.16м²	гранитогрес	влагоуст. латекс	влагоуст. латекс
4.ДНЕВНА С КУХНЯ И ТРАПЕЗАРИЯ	22.34м²	паркет	гранитогрес	латекс
5.СПАЛНЯ	13.75м²	лам. паркет	латекс	латекс
АПАРТАМЕНТ № Б7/Б11/Б15 - 62.17м²				
1.КОРИДОР	4.90м²	гранитогрес	латекс	латекс
2.МОКРО ПОМЕЩЕНИЕ	2.11м²	гранитогрес	влагоуст. латекс	влагоуст. латекс
3.БАНЯ	4.49м²	гранитогрес	фанс	влагоуст. латекс
4.ДНЕВНА С КУХНЯ И ТРАПЕЗАРИЯ	23.56м²	паркет	гранитогрес	латекс
5.СПАЛНЯ	13.75м²	лам. паркет	латекс	латекс
АПАРТАМЕНТ № А8/А12/А18 - 106.63м²				
1.КОРИДОР	10.50м²	гранитогрес	латекс	латекс
2.БАНЯ	4.78м²	гранитогрес	фанс	влагоуст. латекс
3.WC	2.34м²	гранитогрес	фанс	влагоуст. латекс

Община Перник:

Проектант:

Обект:

Многоетапна жилищна сграда в УПИ V-6234, кв. 68Б (ПЗ №55871.515.9838) по плана на кв. Изток, гр. Перник, община Перник

Чертеж:

СИЛОВА И ОСВЕТИТЕЛНА ИНСТАЛАЦИЯ К. +0.36, +0.24, +12.12

Част:	Проектант:	Подпис:
АРХ	арх. Мирела Хлебарова	Проектант:
СК	инж. Михаил Барзов	инж. Атанас Атанасов
ВИК	инж. Лилия Зафорова	
ОВК, ЕЕ	инж. Ваня Петрова	Възложител:
Геод., ВП	инж. Виолена Симеонова	„СМ Инвест Билдинг“ ООД
ПБ	инж. Румен Михайлов	Управител:
ПИБ	п. арх. Наталия Борисова	„Архитектурно студио Мулти Визия“ ЕООД

лист 4/22

М 1 : 50

част: ЕП

фаза: ТП

08. 2023г.