


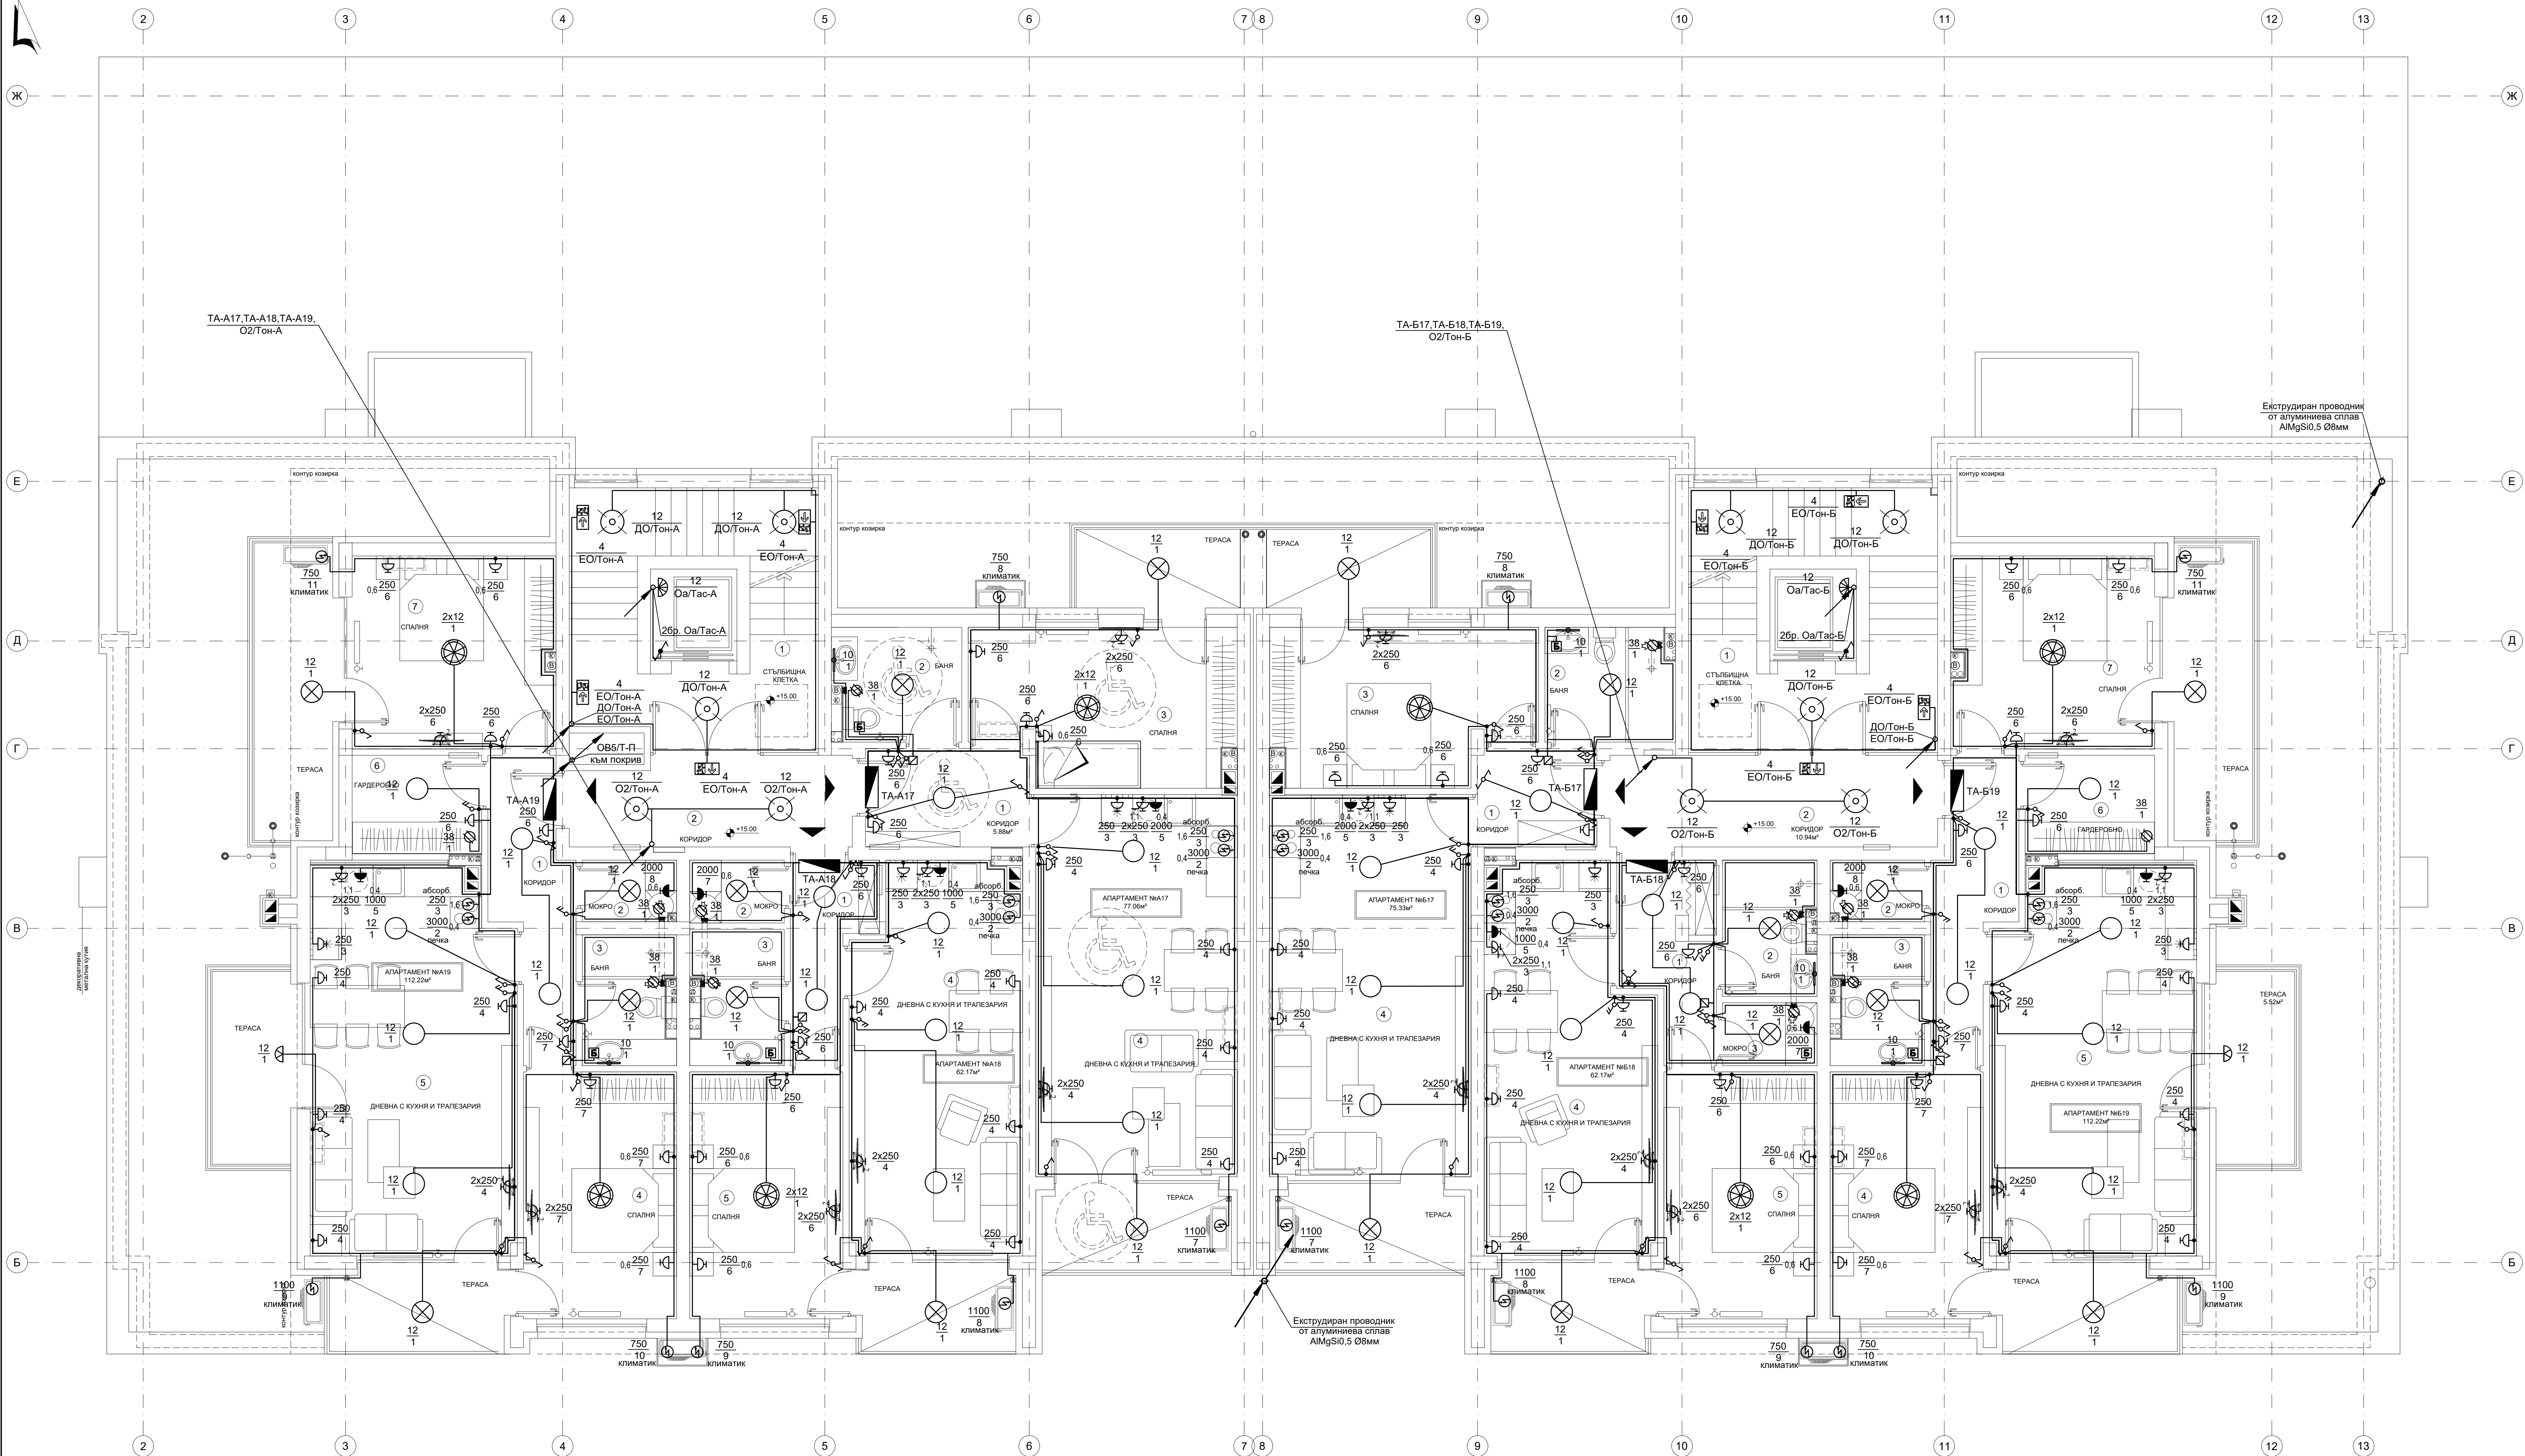

ЛЕГЕНДА

Разпределително табло

Ключ за скрит монтаж:
единичен/сериен/девиаторен/кръстат

Ключ за открит монтаж, IP-55:
единичен/сериен/девиаторен

Таванно осветително тяло с LED лампа
12W, IP-21/IP-44

Стенно осветително тяло с LED лампа
12W, IP-21/IP-44

Пендел с LED лампа 2x12W

Стенно осветително тяло с LED лампа
10W, монтаж над мивка в баня, IP-44

Осветително тяло за монтаж на таван с
LED лампа 12W, вграден датчик за
движение и светлина на 360°, IP-21

Осветително тяло с LED лампа 12W за
асансьорни шахти, IP-44 с решетка
против удар

Контакт тип "Шуко" за скрит монтаж:
единичен/двоен

Контакт тип "Шуко"-обикновен, IP-44

Бойлер

Бойлерно табло за скрит монтаж

Ел. извод

Вентилатор

Евакуационно осветително тяло с LED
лампа 4W, вградена акумулаторна
батерия за 60мин. и поддържаща
пиктограма, IP-44

МОЩНОСТ → 250
ТОКОВ КРЪГ. К5 10 → височина на
монтаж от к.г.п.

100
103 → нормена осветеност [lx]
→ реализирана осветеност [lx]

ЗАБЕЛЕЖКИ:

1.Силовата инсталация с проводник ПВВМ-Б1 положен под
мазилката.
2.Всички контакти в апартаментите са захранени с
проводник със сечение 3x4мм² до последна
разклонителна кутия и със 3x2.5мм² за отклоненията.
3.Осветителната инсталация в апартаментите и в
гаражите се изпълнява с проводник ПВВМ-Б1 3x1.5мм².
4.Ел. инсталациите в общите части и офисите да се
изпълнят с кабел СВТ изтеглен в гофр. тр. под
мазилката.
5.Всички табла са захранени с кабел СВТ изтеглен в
гофр. тр. под мазилката.
6.При преминаване покрай комини, кабелите да се
положат на изолационни подложки или по тавана.
7.Всички ключове се монтират на височина Н=1.00м
от к.г.п. с изключение на котираните;
8.Всички контакти се монтират на височина Н=0.30м
от к.г.п. с изключение на котираните;
9.Височината на силовите изводи захранващи ОВК,
Вик и технологични консуматори е съгласно
съответните проекти.
10.Асансьорната шахта се осветява с една лампа,
разположена на 0.50м от най-високата и най-ниската
точка в шахтата, както и с мекджин лампи.
11.Заземителният проводник на захранващите кабели
да не се прекъсва.
12.Преминаването през хоризонтални и вертикални
пожарозащитни прегради (етажни плочи, стени,
брандауер и др.) става в трудно горим PVC тръби,
като всички отвори се уплътняват с трудноподгорим
материали с клас по реакция на огън, който не
намалява нормативната огнеустойчивост на
съответната преграда, но да не е по нисък от клас по
реакция на огън А2.
13.Преди започване на съоръженията трябва да уточнят
трасето, видът на кабелите и проводниците, както и
точното местоположение за монтаж на съоръженията /
консуматорите по задание.
14.Всички изводи за съоръженията по задание да
бъдат оставени с минимум 2 метра аванс.
15.Вертикалите за захранващите кабели за
апартаментите да се затворят с гипскартон. Да се
оставят ревизионни отвори на всеки етаж.
16.Чертежите по част "Електрическа" да се разглеждат
с останалите части за обекта!

ТАБЛИЦА НА ОБЩИТЕ ПОМЕЩЕНИЯ,
ПЛОЩИТЕ И ДОВЪРШЕНИТЕ МАТЕРИАЛИ

КОТА + 15.00

ЗАСТРОЕНА ПЛОЩ (ST) = 580.90 кв.м

№ ПОМЕЩЕНИЕ	ПЛОЩ	ПОД	СТЕНИ	ТАВАН
1.СТЪЛБИЩНА КЛЕТКА	19.19м ²	гранитогрес	латекс	латекс
1.КОРИДОР	9.45м ²	гранитогрес	латекс	латекс
АПАРТАМЕНТ № А17 - 77.06м ²				
1.КОРИДОР	5.88м ²	гранитогрес	латекс	латекс
2.БАНЯ	5.45м ²	гранитогрес	фанс	влагоуст. латекс
3.СПАЛНЯ	14.58м ²	лам. паркет	латекс	латекс
4.ДНЕВНА С КУХНЯ И ТРАПЕЗАРИЯ	28.07м ²	лам. паркет	гранитогрес	латекс
АПАРТАМЕНТ № А18 - 62.17м ²				
1.КОРИДОР	4.81м ²	гранитогрес	латекс	латекс
2.МОКРО ПОМЕЩЕНИЕ	2.16м ²	гранитогрес	латекс	латекс
3.БАНЯ	4.68м ²	гранитогрес	фанс	влагоуст. латекс
4.ДНЕВНА С КУХНЯ И ТРАПЕЗАРИЯ	23.59м ²	лам. паркет	гранитогрес	латекс
5.СПАЛНЯ	13.75м ²	лам. паркет	латекс	латекс
АПАРТАМЕНТ № А19А19А15 - 62.17м ²				
1.КОРИДОР	7.22м ²	гранитогрес	латекс	латекс
2.МОКРО ПОМЕЩЕНИЕ	2.11м ²	гранитогрес	влагоуст. латекс	влагоуст. латекс
3.БАНЯ	4.49м ²	гранитогрес	фанс	влагоуст. латекс
4.СПАЛНЯ	13.75м ²	лам. паркет	латекс	латекс
5.ДНЕВНА С КУХНЯ И ТРАПЕЗАРИЯ	28.71м ²	лам. паркет	гранитогрес	латекс
6.ГАРДЕРОБНО	4.64м ²	лам. паркет	латекс	латекс
7.СПАЛНЯ	14.32м ²	лам. паркет	латекс	латекс
ОБЩИ ЧАСТИ				
1.СТЪЛБИЩНА КЛЕТКА	19.19м ²	гранитогрес	латекс	латекс
1.КОРИДОР	10.94м ²	гранитогрес	латекс	латекс
АПАРТАМЕНТ № Б17 - 75.33м ²				
1.КОРИДОР	4.27м ²	гранитогрес	латекс	латекс
2.БАНЯ	5.45м ²	гранитогрес	фанс	влагоуст. латекс
3.СПАЛНЯ	14.58м ²	лам. паркет	латекс	латекс
4.ДНЕВНА С КУХНЯ И ТРАПЕЗАРИЯ	28.07м ²	лам. паркет	гранитогрес	латекс
АПАРТАМЕНТ № Б18 - 62.17м ²				
1.КОРИДОР	5.18м ²	гранитогрес	латекс	латекс
2.БАНЯ	4.68м ²	гранитогрес	влагоуст. латекс	влагоуст. латекс
3.МОКРО ПОМ.	2.16м ²	гранитогрес	фанс	влагоуст. латекс
4.ДНЕВНА С КУХНЯ И ТРАПЕЗАРИЯ	22.35м ²	лам. паркет	гранитогрес	латекс
5.СПАЛНЯ	13.75м ²	лам. паркет	латекс	латекс
АПАРТАМЕНТ № Б19 - 112.22м ²				
1.КОРИДОР	7.22м ²	гранитогрес	латекс	латекс
2.МОКРО ПОМЕЩЕНИЕ	2.11м ²	гранитогрес	влагоуст. латекс	влагоуст. латекс
3.БАНЯ	4.49м ²	гранитогрес	фанс	влагоуст. латекс
4.СПАЛНЯ	13.75м ²	лам. паркет	латекс	латекс
5.ДНЕВНА С КУХНЯ И ТРАПЕЗАРИЯ	28.71м ²	лам. паркет	гранитогрес	латекс
6.ГАРДЕРОБНО	4.64м ²	лам. паркет	латекс	латекс
7.СПАЛНЯ	14.32м ²	лам. паркет	латекс	латекс

Община Перник:

Проектант:

Обект:

Многоетапна жилищна сграда в УПИ V-6234, кв. 68Б
(ПМ №55871.515.9838) по плана на кв. Изток, гр. Перник,
община Перник

Чертеж:

СИЛОВА И ОСВЕТИТЕЛНА ИНСТАЛАЦИИ К. +15.00

Част:	Проектант:	Подпис:	Проектант:	лист 5/22
АРХ	арх. Мирела Хлебарева		инж. Атанас Атанасов	М 1 : 50
СК	инж. Михаил Барзов			част: ЕЛ
ВИК	инж. Лилиана Зафирова			фаза: ТП
ОВК, ЕЕ	инж. Ваня Петрова		Възложител:	08. 2023г.
Геод., ВП	инж. Виолена Симеонова		„СМ Инвест Билдинг“ ООД	
ПБ	инж. Румен Михайлов		Управител:	
ПИБ	п. арх. Наталия Борисова		„Архитектурно студио Мулти Визия“ ЕООД	