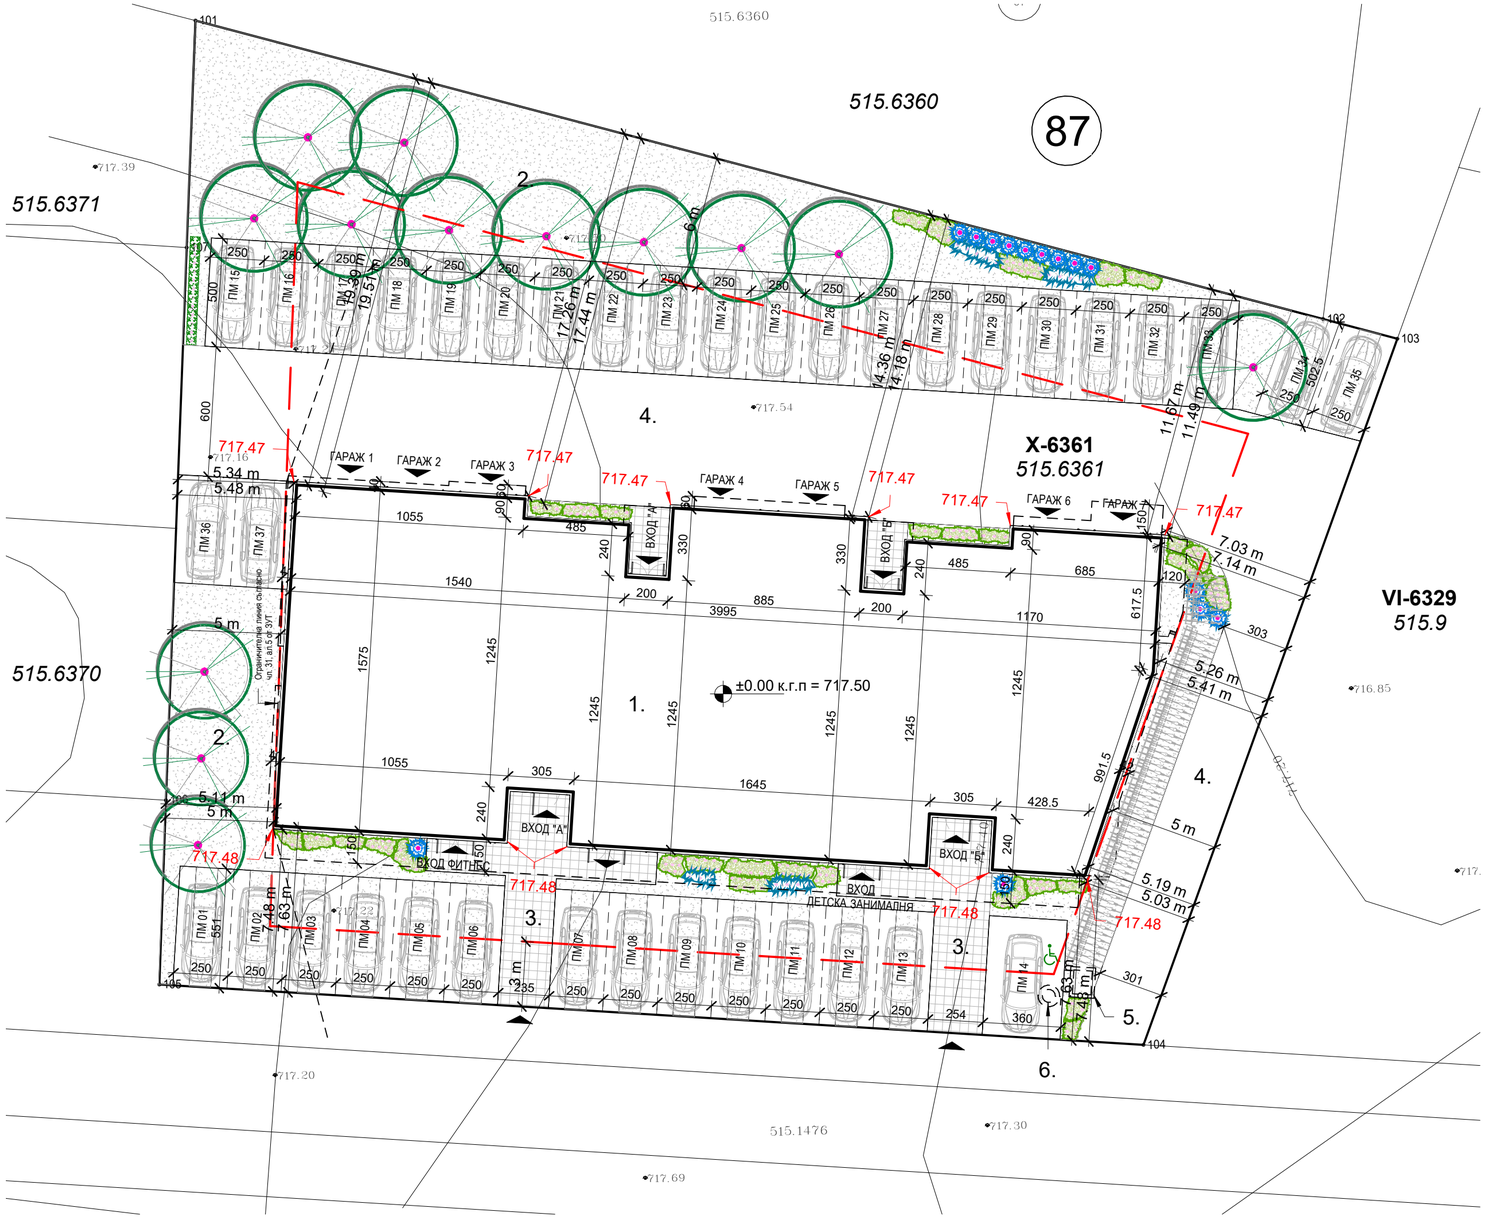


ЛЕГЕНДА

1. Жилищна сграда
2. Озеленена площ
3. Плочник
4. Усилена настилка
5. Главна водомерна шахта
6. Главна ревизионна шахта

Площи по етажи:

Първо ниво: ±0.00	**593.53 м²**
Второ ниво: +3.50	**699.63 м²**
Трето ниво: +6.40	**699.63 м²**
Четвърто ниво: +9.30	**699.63 м²**
Пето ниво: +12.20	**699.63 м²**
Шесто ниво: +15.10	**606.86 м²**
Обща площ----------	**3998.91 м²**

ЗП: 593.53 м²
РЗП: 3998.91 м²

РЗП		3998.91 м²
ЗП		593.53 м²
ПЛОЩ НА ПАРЦЕЛА		2000 м²
ПОКАЗАТЕЛИ	**ВИЗА**	**ПРОЕКТ**
ПЛЪТНОСТ	max 70%	29.68%
ОЗЕЛЕНЯВАНЕ	min 30%	32.77%
Кинт	max 2.0	1.99
КОТА КОРНИЗ	max 15 м	15 м

ОБЕКТ: ЖИЛИЩНА СГРАДА СЪС ЗАНИМАЛНЯ, ФИТНЕС И ГАРАЖИ
УПИ Х-6361 (ПИ 55871.515.6361), кв. 87, кв. Изток, гр. Перник

СИТУАЦИЯ

ПРОЕКТАНТ			СЪГЛАСУВАЛИ	
арх. СВЕТОЗАР ПЕТКОВ		К	инж. С. ДУНКОВ	
арх. ИЛИАН ПЕТКОВ		ЕЛ	инж. А. СТОЯНОВ	
арх. ПАВЕЛ КАНДРОВ		ВК	инж. А. БАЧЕВА	
		ОВ/ЕЕ	инж. В. ВЕЛКОВА	
ВЪЗЛОЖИТЕЛ		ПБ	инж. С. ДУНКОВ	
Илевън Резиденс ЕООД		Геод	инж. Г. ГЕОРГИЕВ	
		Геол		
		Озел	л.арх. Й. КАРАКОЛЕВ	

АЙ ЕС ПИ Дигитален Дизайн ООД гр. София 1618, ул. "Майстор Алекси Рилец" 8, М6
тел: 02/ 428 1414 gsm: 0887 237 839; 0887 213 099 site:www.ispdd.com; e-mail:ispdd@ispdd.com

ДАТА:	ЧАСТ:	ФАЗА:	МАЩАБ:	ЛИСТ:
2021	АРХ.	ТП	1 : 200	1/15