


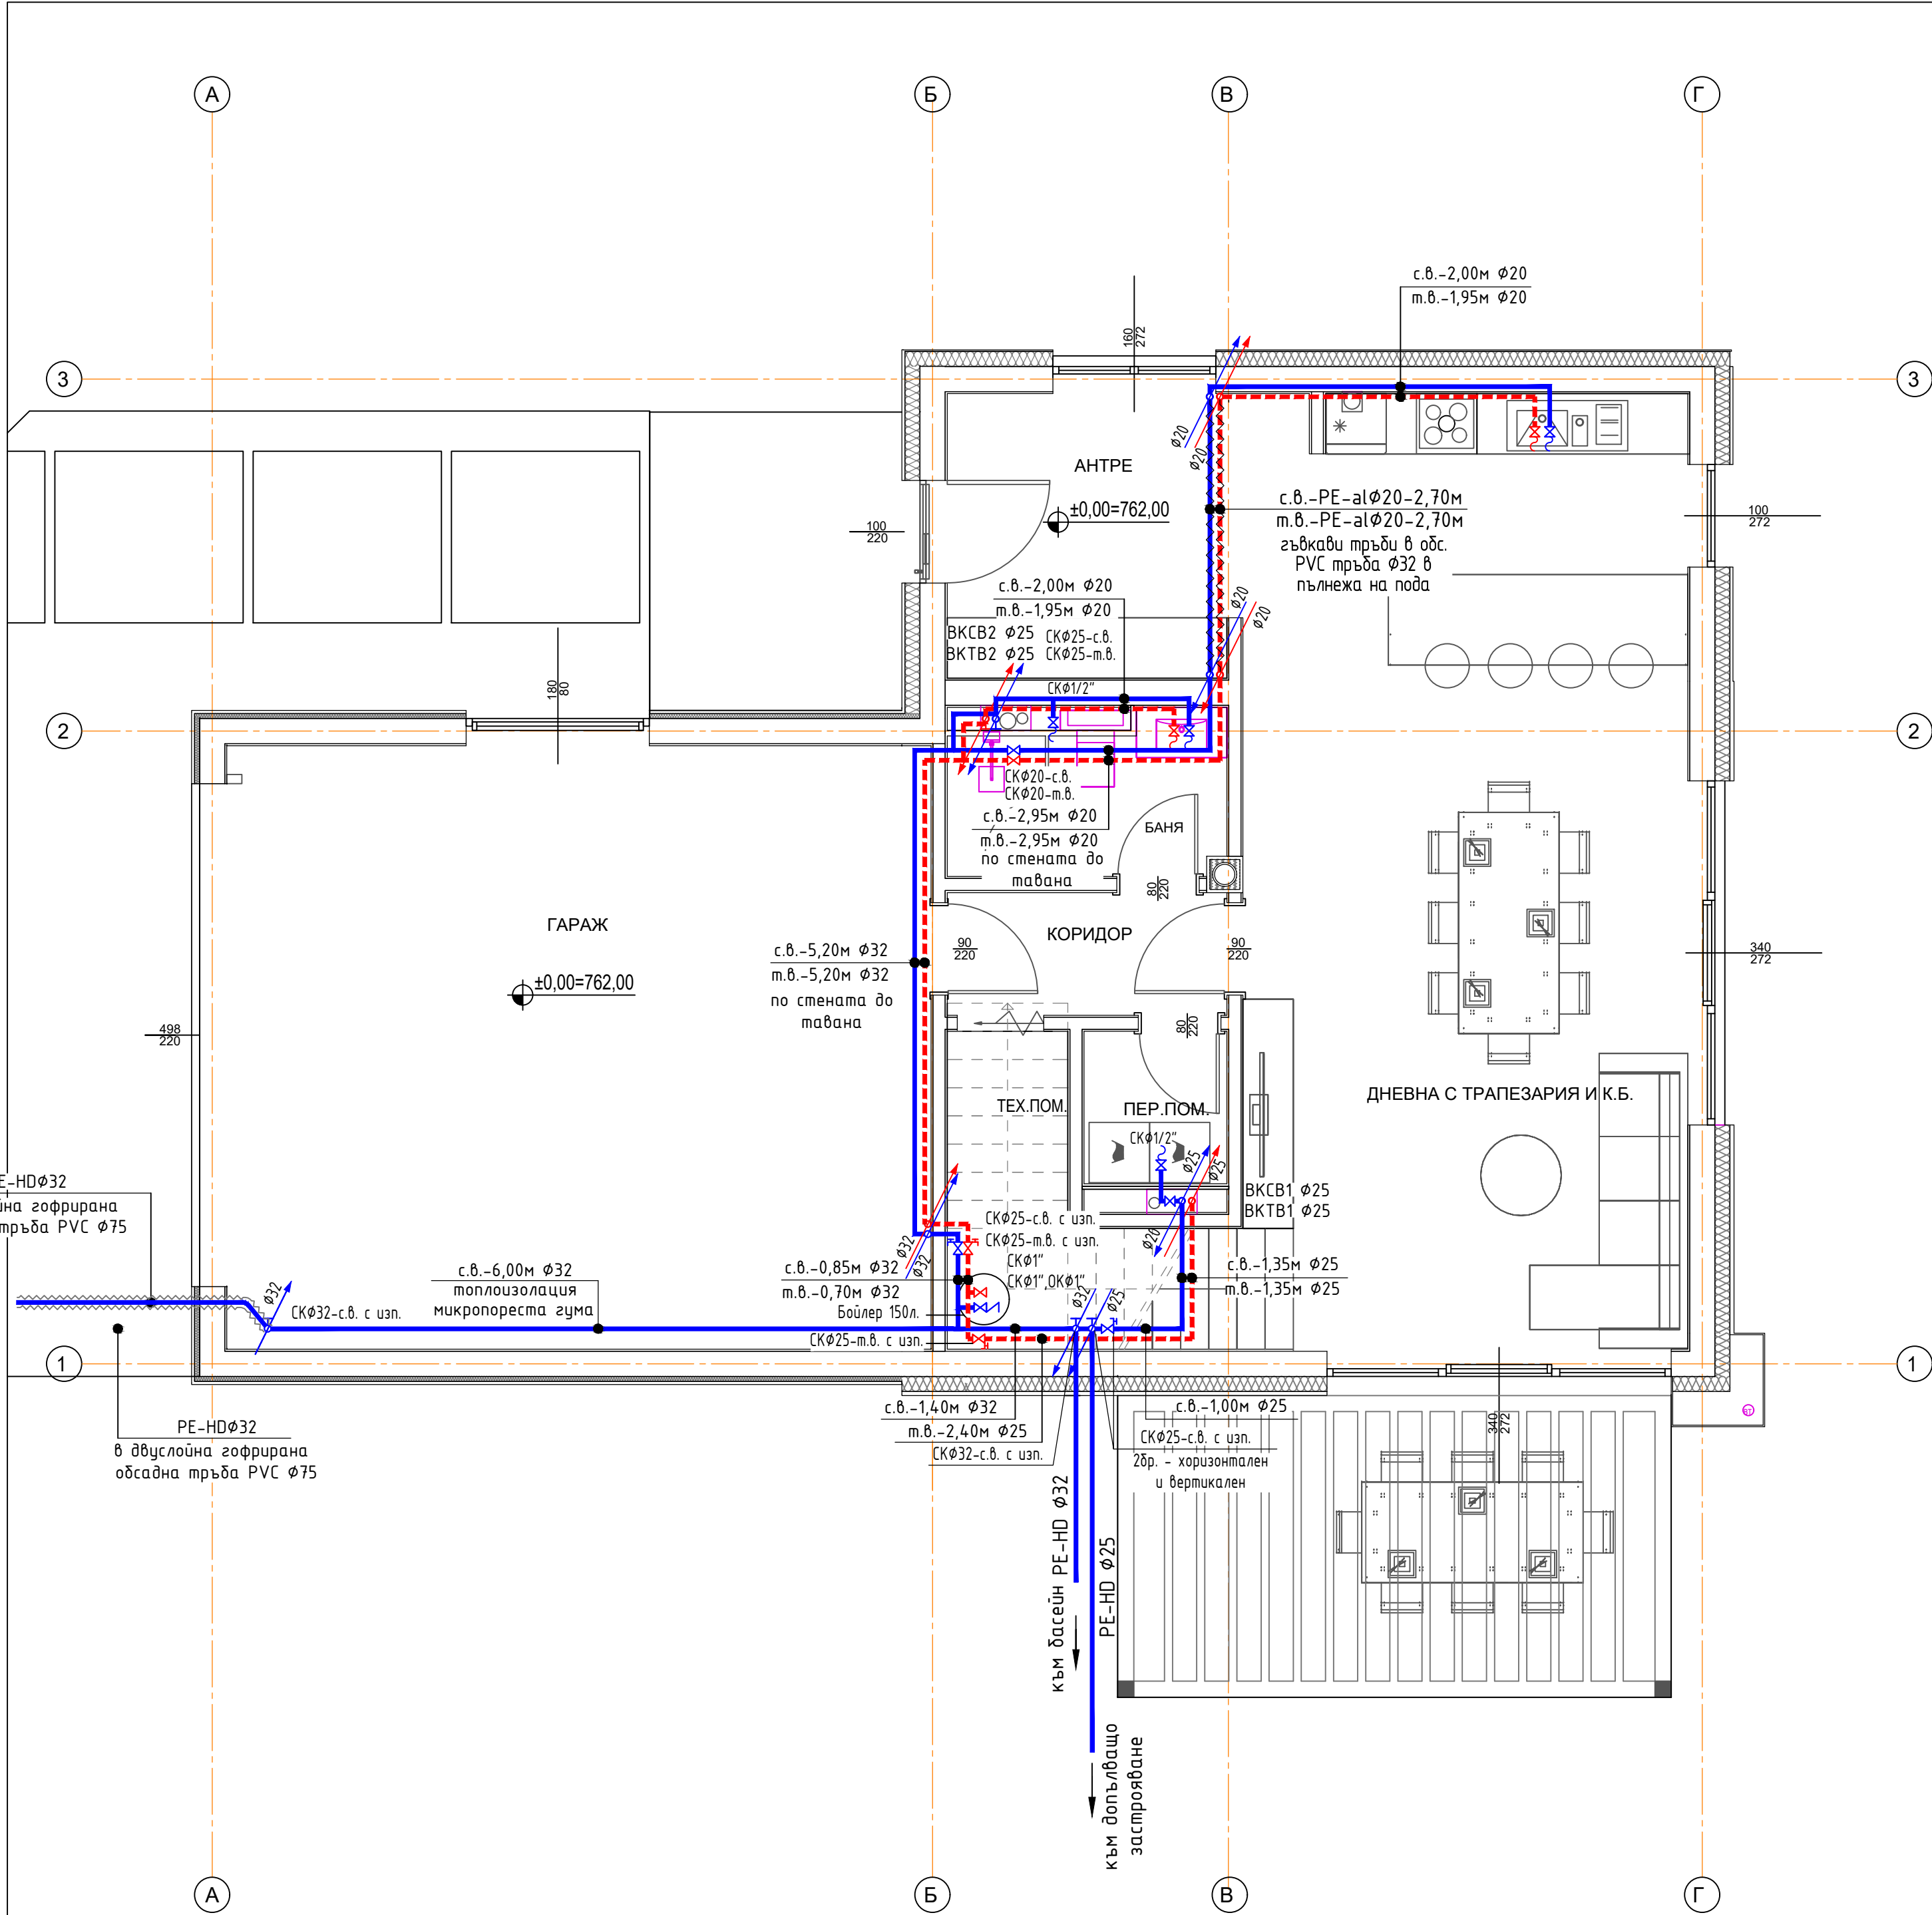

РАЗПРЕДЕЛЕНИЕ ЕТАЖ 1 (133,83 + 16,50 m2)

- ПРИЕТИ ОЗНАЧЕНИЯ:
- ВКСВ –вертикален водопроводен клон студена вода
 - ВКТВ –вертикален водопроводен клон топла вода
 - ⌵ –спирателен кран
 - ⌵ –спирателен кран с изпускател
 - ⌵ –спирателен кран вертикално положение
 - ⌵ –обратна клапа
 - PP тръби студена вода PN16
 - - -PP тръби топла вода PN20

- ЗАБЕЛЕЖКИ:
- Тръби водопроводна инсталация питейно-битови нужди от полипропилен за студена вода PN 16 и за топла вода PN 20.
 - Да се предвиди топлоизолация на открито положените полипропиленови тръби от хоризонталните и вертикални водопроводни клонове от микропореста гума, както и на тръбите, положени по външни стени.
 - Водопроводните отклонения за водочерпните прибори се инсталират в стените без да засягат конструктивните елементи на сградата.
 - Означените в чертежа разстояния са в метри.
 - Означените диаметри на тръби са в милиметри.
 - Всички хоризонтални участъци на тръбопроводите се изпълняват по мярка от място.
 - При монтажа на тръбите, стриктно да се спазват указанията на фирмата производител.

Община Перник

Проектант:

Обект:

„Еднофамилна жилищна сграда“, разположена в УПИ XXXI, кв. 136 по регулационния план на с.Рударци, община Перник, област Перник

Чертеж:

ВОДОСНАБДЯВАНЕ НА КОТА ±0,00

Част:	Проектант:	Подпис:	Проектант:	М 1 : 50 лист 04 / 11 част: ВИК фаза: ТП 09. 2023г.
АРХ	арх. Мирела Хлебарова		инж. Лиляна Зафирова	
СК	инж. Веселина Тодорова		Възложител:	
Електро	инж. Грета Неद्याкова		Маринела Василева Първанова	
ВИК	инж. Лиляна Зафирова		Владислав Валериев Андонов	
ОВК, ЕЕ	инж. Ваня Петрова		Управител:	
Геод., ВП	инж. Зорница Иванова		"Архитектурно студио Мулти Вижън" ЕООД	