


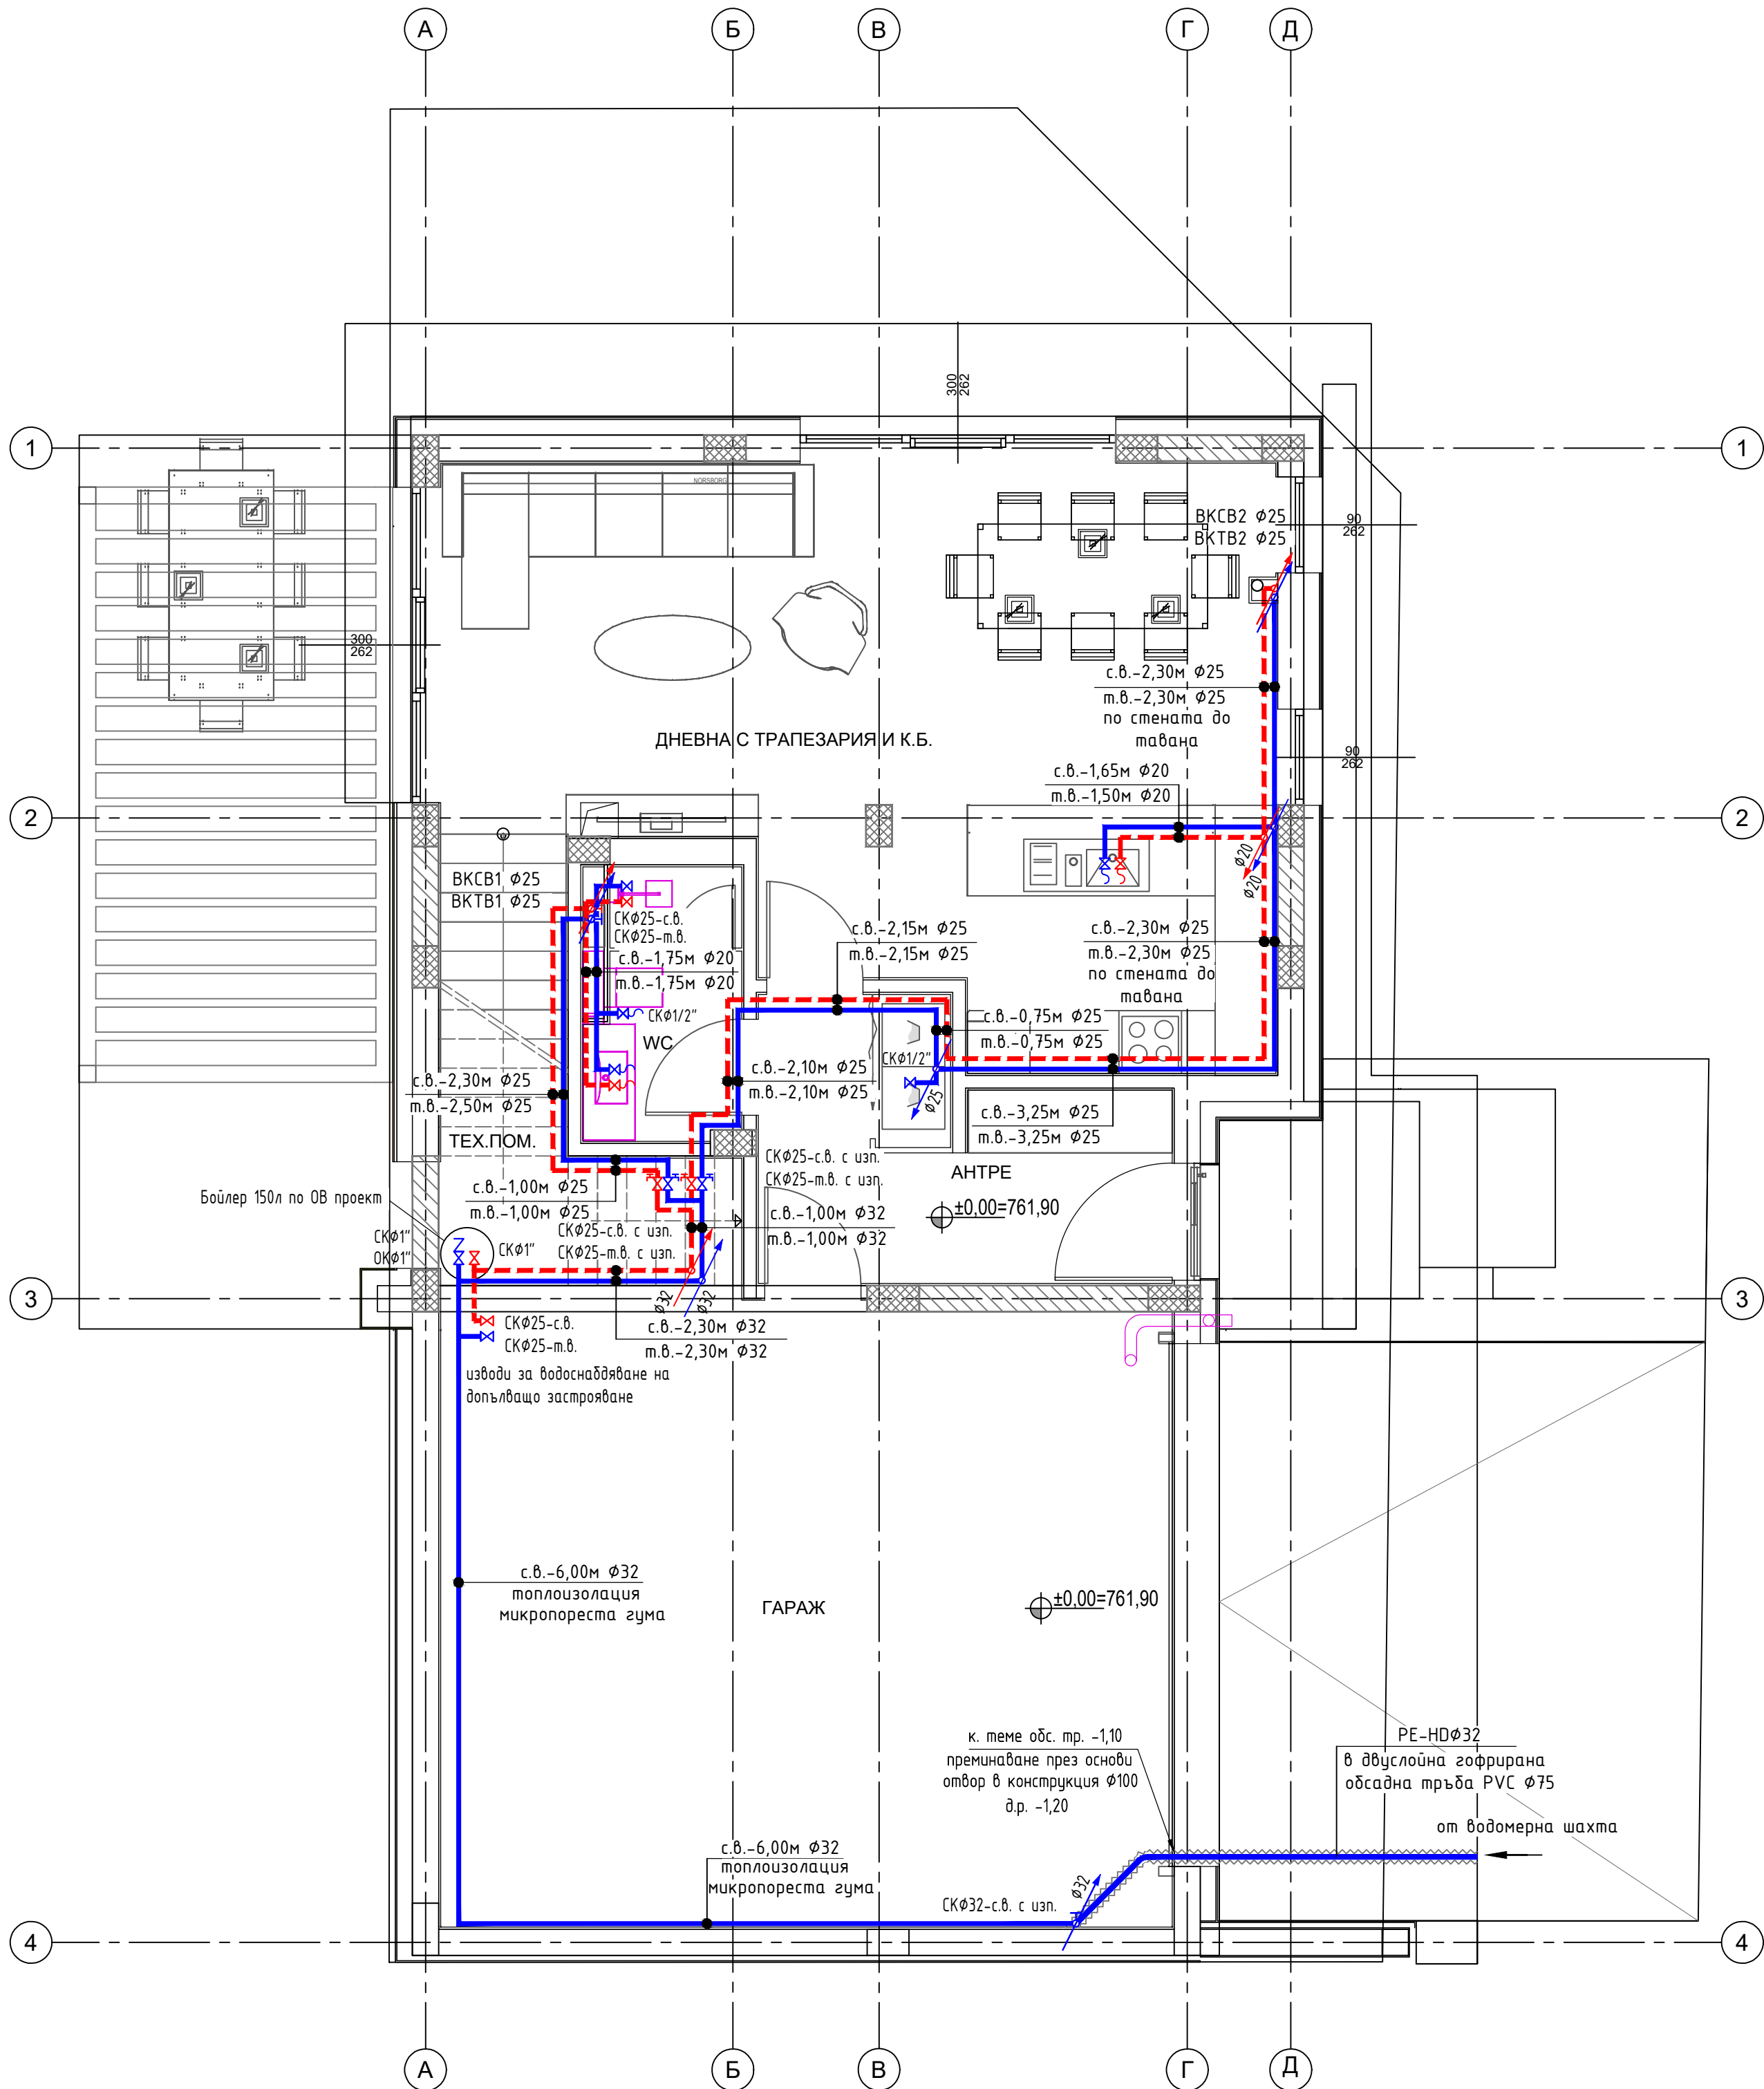

РАЗПРЕДЕЛЕНИЕ ЕТАЖ 1 (124,44 +25,75 m2)

ПРИЕТИ ОЗНАЧЕНИЯ:

- ВКСВ –вертикален водопроводен клон студена вода
- ВКТВ –вертикален водопроводен клон топла вода
- ⌵ –спирателен кран
- ⌵ –спирателен кран с изпускател
- ⌵ –спирателен кран вертикално положение
- ⌵ –обратна клапа
- PP тръби студена вода PN16
- - -PP тръби топла вода PN20

ЗАБЕЛЕЖКИ:

- Тръби водопроводна инсталация питейно-битови нужди от полипропилен за студена вода PN 16 и за топла вода PN 20.
- Да се предвиди топлоизолация на открито положените полипропиленови тръби от хоризонталните и вертикални водопроводни клонове от микропореста гума, както и на тръбите, положени по външни стени.
- Водопроводните отклонения за водочерпните прибори се инсталират в стените без да засягат конструктивните елементи на сградата.
- Означените в чертежа разстояния са в метри.
- Означените диаметри на тръби са в милиметри.
- Всички хоризонтални участъци на тръбопроводите се изпълняват по мярка от място.
- При монтажа на тръбите, стриктно да се спазват указанията на фирмата производител.

Община Перник

Проектант:



Обект:

„Еднофамилна жилищна сграда“, разположена в УПИ XXVII, кв. 136 по регулационния план на с.Рударци, община Перник, област Перник

Чертеж:

ВОДОСНАБДЯВАНЕ НА КОТА ±0,00

Част:	Проектант:	Подпис:	Проектант:	М 1 : 50 лист 04 /10 част: ВиК фаза: ТП 09. 2023г.
АРХ	арх. Мирела Хлебарова		инж. Лиляна Зафирова	
СК	инж. Веселина Тодорова		Възложители:	
Електро	инж. Грета Недялкова		Маринела Василева Първанова	
ВиК	инж. Лиляна Зафирова		Владислав Валериев Андонов	
ОВК, ЕЕ	инж. Ваня Петрова		Управител:	
Геод., ВП	инж. Зорница Иванова		"Архитектурно студио Мулти Вижън" ЕООД	