


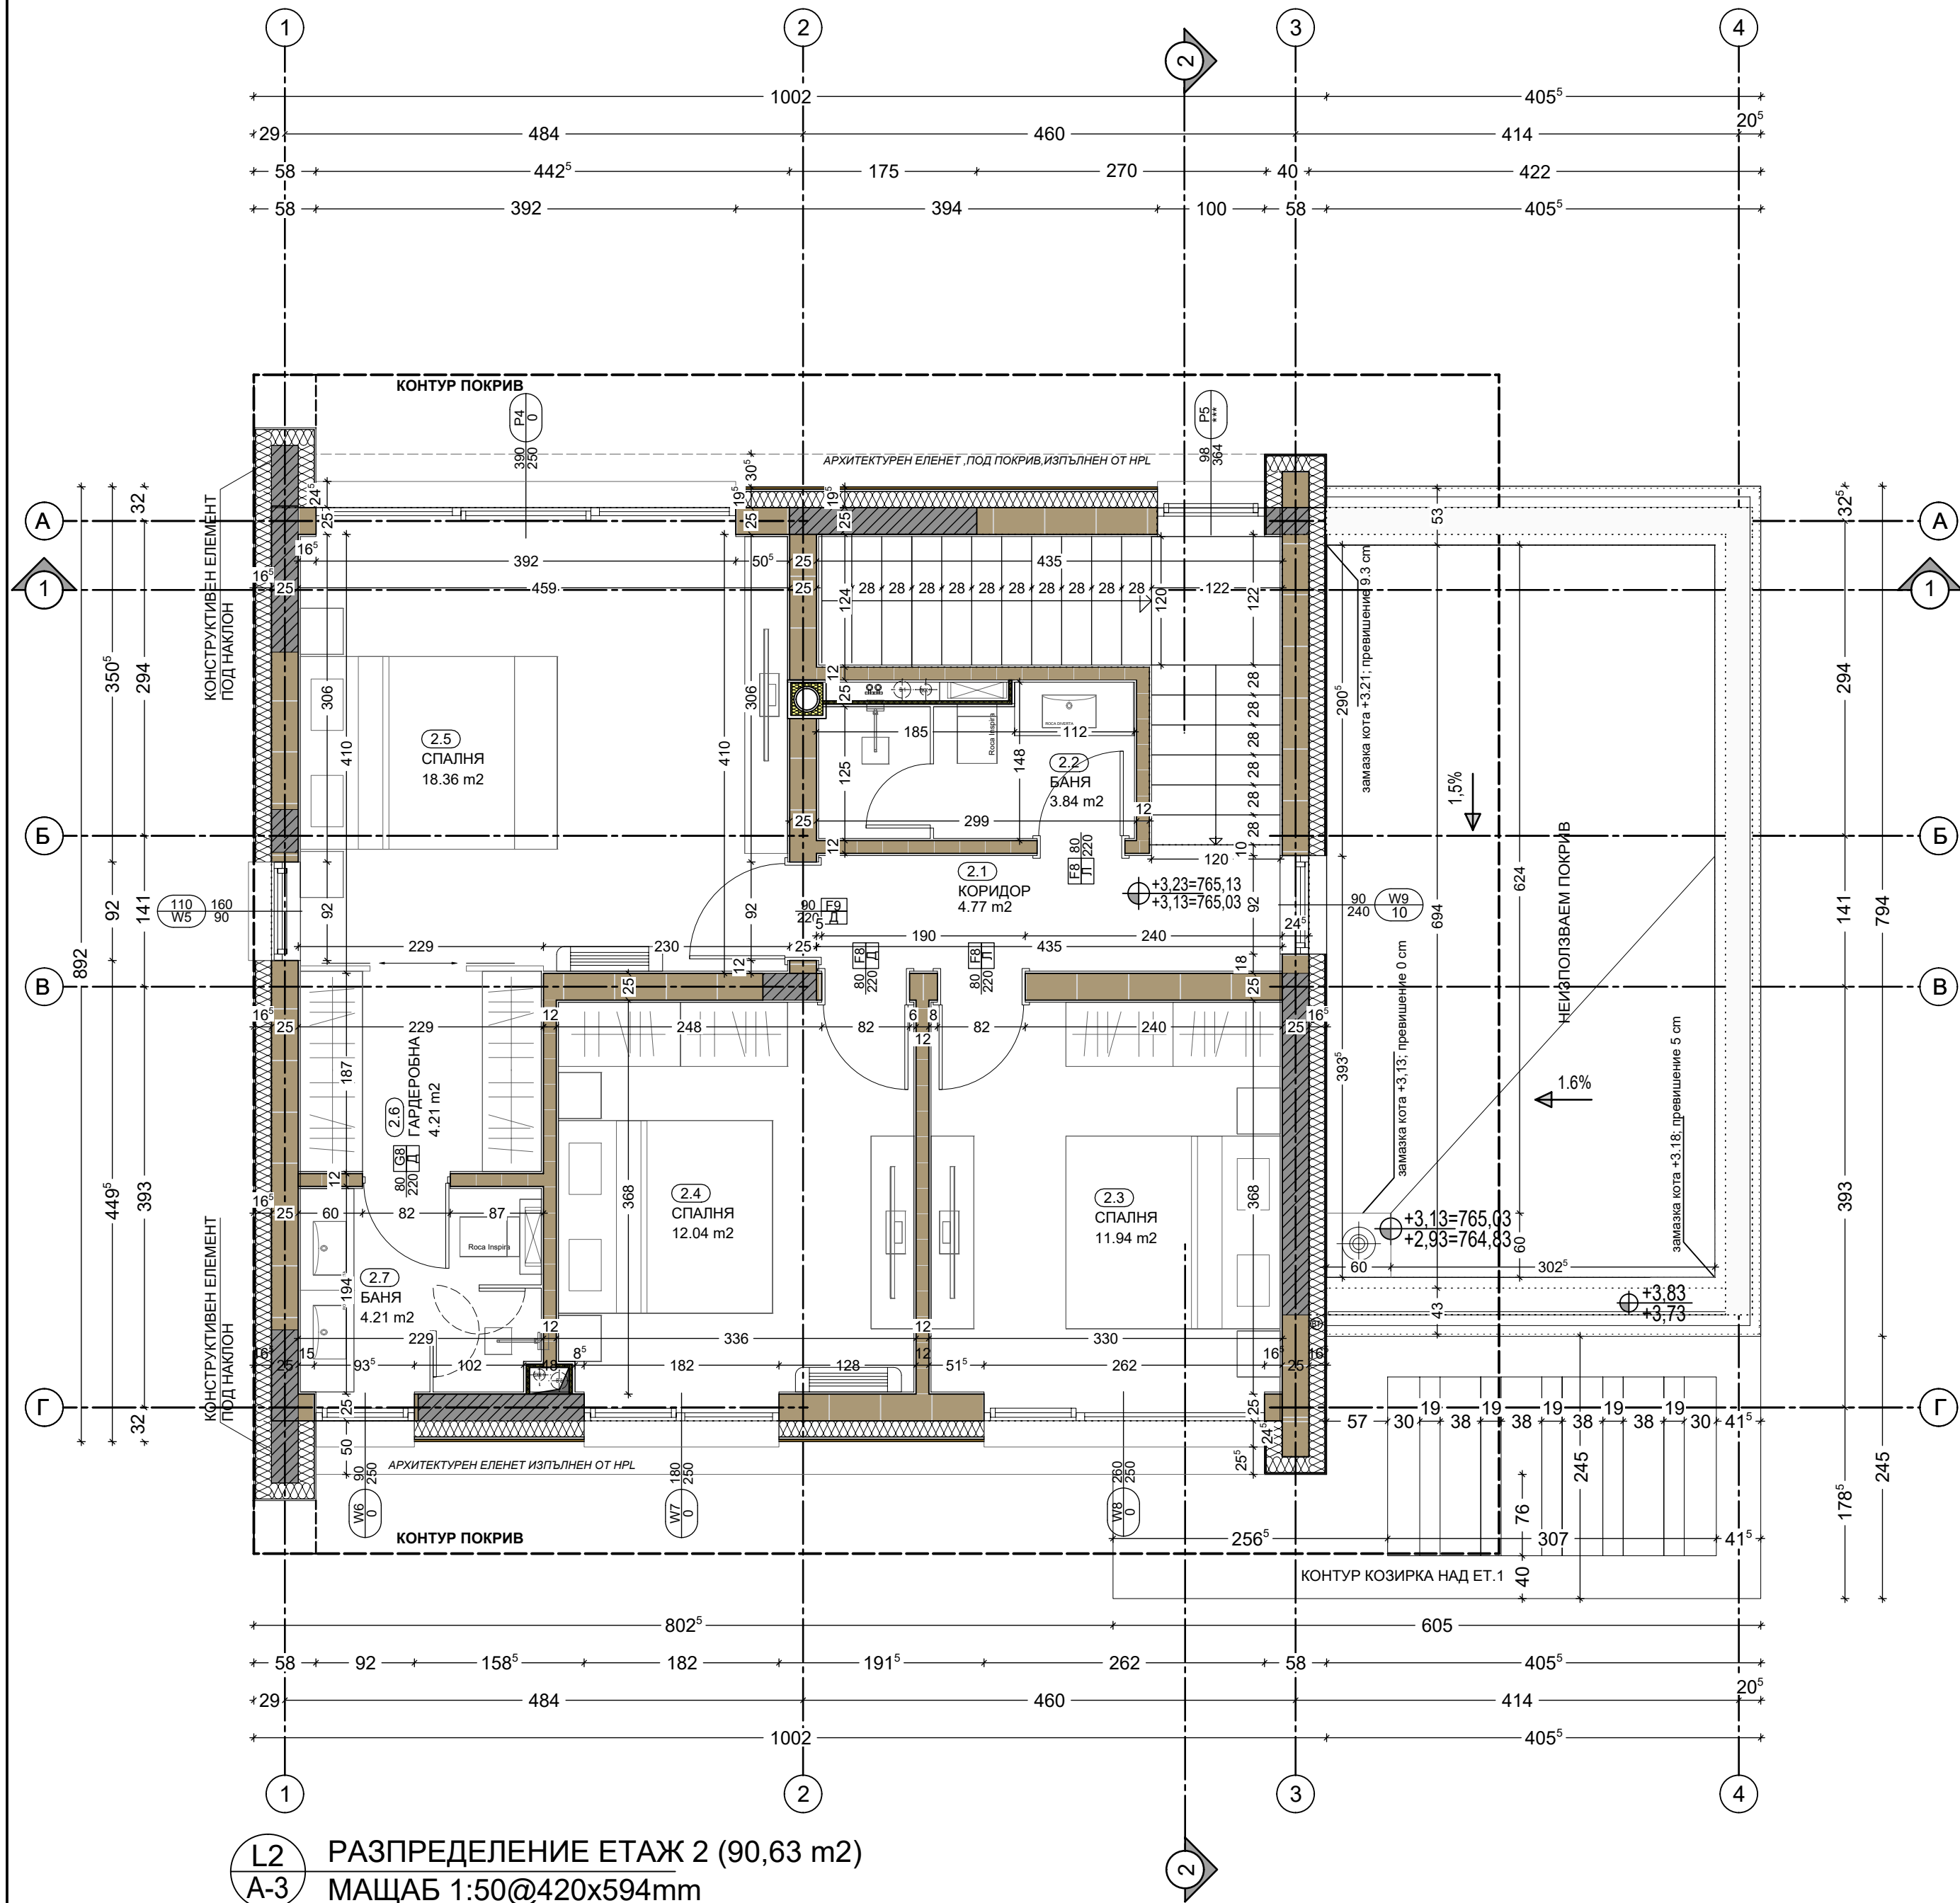

L2 РАЗПРЕДЕЛЕНИЕ ЕТАЖ 2 (90,63 m2)
A-3 МАЩАБ 1:50@420x594mm

ЛЕГЕНДА:

	ЕКСТЕРИОРНА СТЕНА С ФАСАДНА МАЗИЛКА / керамични блокове 25 см + 15 см графитен EPS 100 на бездюбелно лепило, шпакловка, гладка силикатна мазилка /		СТОМАНОБЕТОННА КОНСТРУКЦИЯ С ДОБАВКА ЗА ВОДОПЪЛТНОСТ
	ЕКСТЕРИОРНА СТЕНА С ОБЛИЦОВКА НРЛ - ЦВЯТ ДЪРВО / керамични блокове 25 см + 15 см EPS /		СТОМАНОБЕТОННА КОНСТРУКЦИЯ ИНСТАЛАЦИОННА СТЕНА 7.5 см /двуслоен гипсокартон 2,5 см. ; минерална вата 5 см./
	ЕКСТЕРИОРНА СТЕНА С ОБЛИЦОВКА НРЛ - ЦВЯТ ГРАФИТ / керамични блокове 25 см + 15 см EPS /		КОМИНЕН ЕЛЕМЕНТ
	ЕКСТЕРИОРНА СТЕНА С ОБЛИЦОВКА ОТ ЦИМЕНТОФАЗЕР / керамични блокове 25 см + 15 см екстр. пенополистирол EPS 150 + облицовка от циментофазерни плоскости /		ИНСТАЛАЦИОНЕН ОТВОР В ПЛОЧАТА
	ПОДЗЕМНА СТЕНА /водопълътна стоманобетонна стена 25см, хидроизолационен слой, екстр. пенополистирол XPS 10 см, дренажна мембрана /		КАНАЛ-ОТВОДНЯВАНЕ ПОКРИВ
	ИНТЕРИОРНА СТЕНА / керамични блокове 37.5 см / 12 / 25 см /		КОНТУР - БЕТОНОВА КОНСТР. КОНТУР - ТАВАН
			ЛИНЕН / ПОДОВ СИФОН

ЗАБЕЛЕЖКИ:
01. Всички стоманобетонни работи да се изпълняват задължително съгласно инженерно-конструктивния проект.
02. Всички инсталационни стени и окончателните тавани се затварят след изпълнение на ОБ, ВИК и Ел работи.
03. Всички парпети са с височина 105 см от кота готов под.
04. Всички размери са зидарски. Вертикалните коти на етажите са от кота готов под.
05. Размерите на прозорците и вратите са от кота готов под. Всички врати, витрини и прозорци се работят по мерки от място.
06. Във всички мокри помещения да се изпълни хидроизолация под подовата настилка. Наклон под настилка - 1.5%.
07. Всички инсталации да се изпълняват задължително съобразно конкретните проекти и проекта част "Архитектура".
При несъответствие между отделните проектни части следва своевременно да се уведоми проектанта по част "Архитектура".
08. Всички видове материали, обработка на повърхности и избор на цветовете да се съгласуват с Проектанта след избиране на изпълнител и предоставяне на каталог.
09. Детайлите и монтажните планове на облицовки на стени, настилки, витрини и обшивки да се разработят в пряко сътрудничество с конкретните фирми изпълнители.
10. Монтажните планове на трайни настилки, окачени тавани и вътрешни стени облицовки са предмет на разработката на отделен проект "Интериори".
11. За всяка евентуална промяна да се уведомява Главния проектант.
12. При изпълнение на строителството да се спазват всички изисквания по охрана на труда.
13. Всички тръби пред бетонни стени и шайби да се скрият с предстенна обшивка от гипсокартон и минерална вата.
14. Всички окончателни размери на дограмата се изготвят след вземане на мерки от място.
15. Всички хидроизолационни работи да се изпълняват съгласно "НАРЕДБА № 2 / 5 - 10. 2008 за проектиране, изпълнение, контрол и приемане на хидроизолации и хидроизолационни системи на сгради и съоръжения" на МРРБ.
16. Всички вложени материали и готови продукти да отговарят на изискванията на Наредба Из-1971 от 29.10.2009 на МВР и МРРБ.
17. Всички строително-монтажни работи да се изпълняват съгласно изискванията на "НАРЕДБА № 2 / 22. 03. 2004 за минималните изисквания за здравословни и безопасни условия на труд при извършване на строителни и монтажни работи".

ЕТАЖ 2 (+3,32)

ЗАСТРОЕНА ПЛОЩ: 90,36 m2				
№	ПОМЕЩЕНИЕ	ПЛОЩ	ПОД	СТЕНИ
2.1	КОРИДОР	4.77 m ²	ПАРКЕТ	ЛАТЕКС
2.2	БАНЯ	3.84 m ²	ФАЯНС	ФАЯНС
2.3	СПАЛНЯ	11.94 m ²	ПАРКЕТ	ЛАТЕКС
2.4	СПАЛНЯ	12.04 m ²	ПАРКЕТ	ЛАТЕКС
2.5	СПАЛНЯ	18.36 m ²	ПАРКЕТ	ЛАТЕКС
2.6	ГАРДЕРОБНА	4.21 m ²	ПАРКЕТ	ЛАТЕКС
2.7	БАНЯ	4.21 m ²	ФАЯНС	ФАЯНСОВИ ПЛОЧКИ

ЗАСТРОЕНА ПЛОЩ: 210,36 m2

Община Перник

Проектант:

ЗАБЕЛЕЖКИ:

- Всички промени и различия задължително да се съгласуват с проектантите;
- Всички размери на котировъчни линии са в "см", а всички вертикални (височинни) коти са в "м";
- Всички отвори са светли и са от готов под;
- Всички мерки са зидарски
- Изпълнението на фасадната система с НРЛ ще е по детайл на фирмата изпълнител

ЗАБЕЛЕЖКИ ПО ПОЖАРНА БЕЗОПАСНОСТ:

Комините тела, с изкл. на вентилационните комини на аспирацията и баните, следва да отстоят на мин 10см от елементите на носещата дървена конструкция. Съгласно Наредба Из-1971 от 2009г за строително-технически правила и норми за осигуряване на безопасност при пожар:

Чл.127, комините на сградите се изпълняват от строителни продукти с клас по реакция на огън най-малко А2, с огнеустойчивост G100, съгласно БДС EN 13501-2 "Класификация на строителни продукти и елементи по отношение на реакция на огън."

Чл.128, комините за отоплителни устройства, предвидени за температурна обработка на хранителни продукт, се проектират с клас по огнеустойчивост G50, без отвори към съседни помещения по цялата височина.



Architectural studio Multivision Ltd

Обект:

"Еднофамилна жилищна сграда", разположена в УПИ XXVIII, кв. 136 по регулационния план на с.Рударци, община Перник, област Перник

Чертеж: РАЗПРЕДЕЛЕНИЕ ЕТАЖ 2 /КОТА +3,23/

Част:	Проектант:	Подпис:	Проектант:	М 1 : 50	
АРХ	арх. Мирела Хлебарова		арх. Мирела Хлебарова	лист 03/ 10	
СК	инж. Веселина Тодорова		Възложител:	част: АРХ	
Електро	инж. Грета Недялкова		Маринела Василева Първанова	фаза: ТП	
ВИК	инж. Л. Зафирова		Владислав Валериев Андонов	09. 2023г.	
ОВК, ЕЕ	инж. Ваня Петрова		Управител:		
Геод., ВП	инж. Зорница Иванова		"Архитектурно студио Мулти Вижън" ЕООД		