


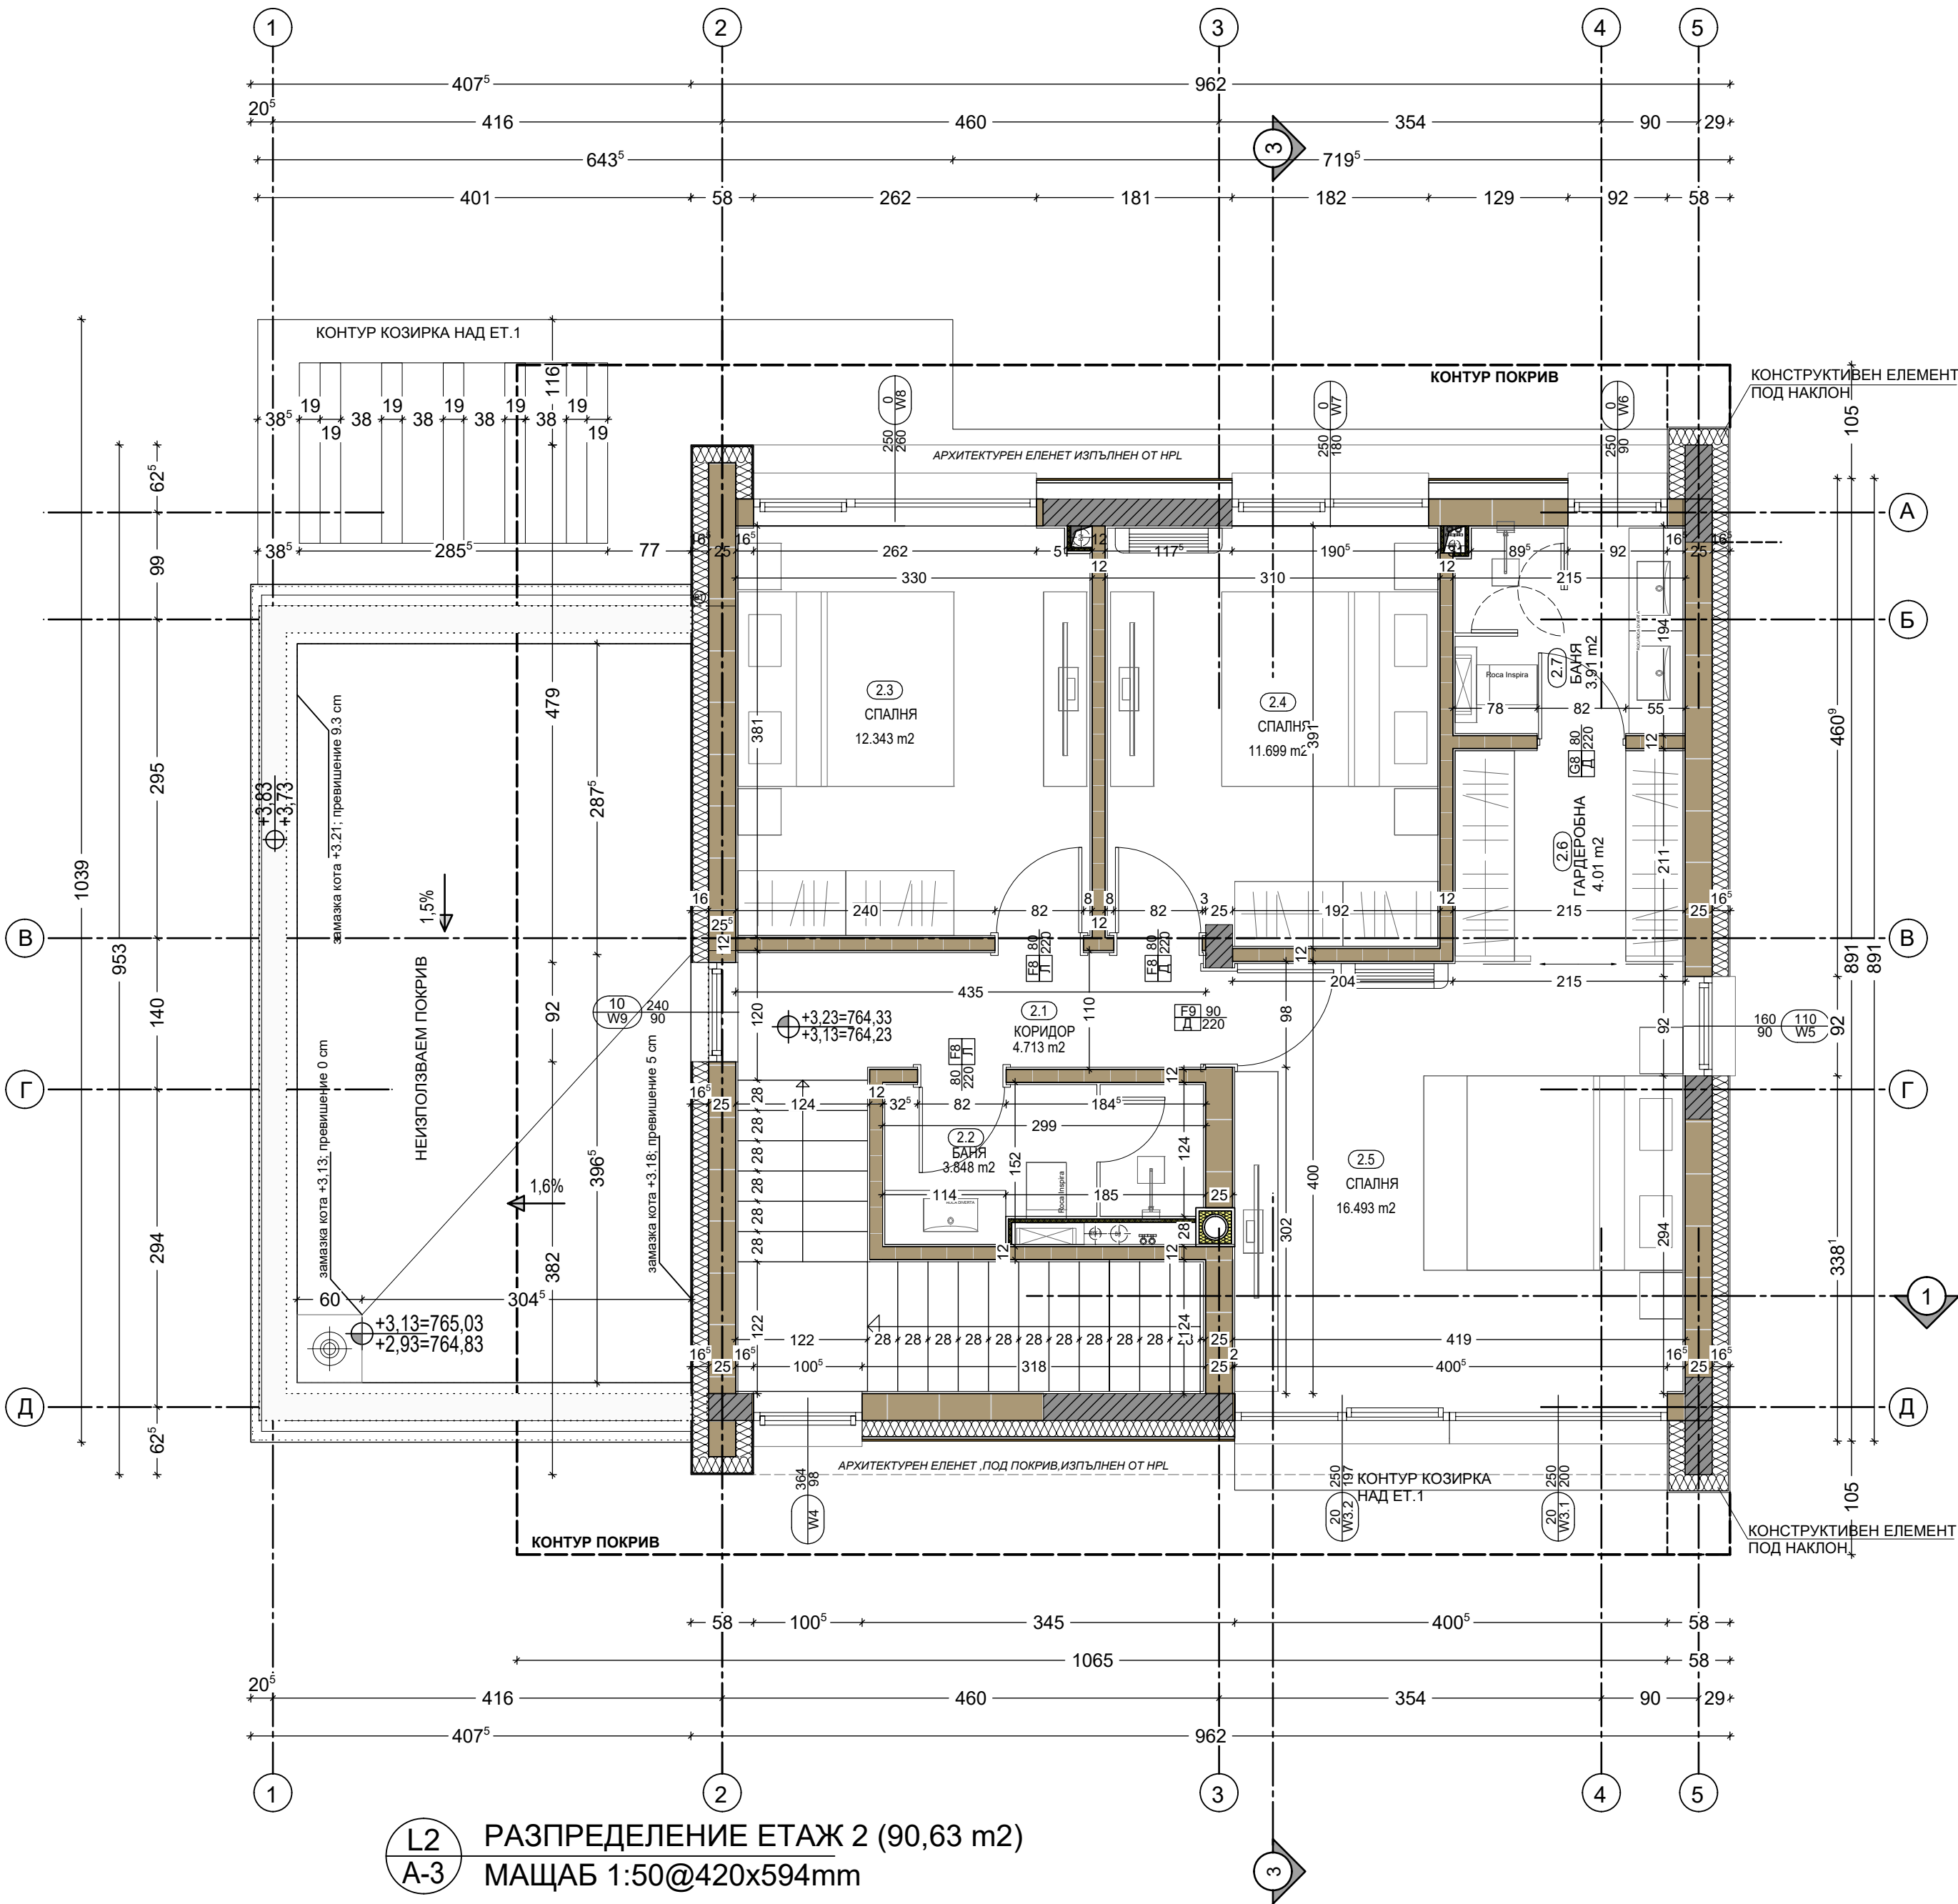

L2
A-3
РАЗПРЕДЕЛЕНИЕ ЕТАЖ 2 (90,63 m2)
МАЩАБ 1:50@420x594mm

ЛЕГЕНДА:

	ЕКСТЕРИОРНА СТЕНА С ФАСАДНА МАЗИЛКА / керамични блокове 25 cm + 15 cm графитен EPS 100 на бездюбелно лепило, шпакловка, гладка силикатна мазилка /		СТОМАНОБЕТОННА КОНСТРУКЦИЯ С ДОБАВКА ЗА ВОДОПЪЛЪТНОСТ
	ЕКСТЕРИОРНА СТЕНА С ОБЛИЦОВКА HPL - ЦВЯТ ДЪРВО / керамични блокове 25 cm + 15 cm EPS/		СТОМАНОБЕТОННА КОНСТРУКЦИЯ
	ЕКСТЕРИОРНА СТЕНА С ОБЛИЦОВКА HPL - ЦВЯТ ГРАФИТ / керамични блокове 25 cm + 15 cm EPS/		ИНСТАЛАЦИОННА СТЕНА 7.5 cm /двуслоен гипсокартон 2,5 cm. ; минерална вата 5 cm./
	ЕКСТЕРИОРНА СТЕНА С ОБЛИЦОВКА ОТ ЦИМЕНТОФАЗЕР / керамични блокове 25 cm + 15 cm екстр. пенополистирол EPS 150 + облицовка от циментофазерни плоскости/		КОМИНЕН ЕЛЕМЕНТ
	ПОДЗЕМНА СТЕНА /водопълътна стоманобетонна стена 25cm, хидроизолационен слой, екстр. пенополистирол XPS 10 cm, дренажна мембрана /		ИНСТАЛАЦИОНЕН ОТВОР В ПЛОЧАТА
	ИНТЕРИОРНА СТЕНА / керамични блокове 37.5 cm / 12 / 25 cm./		КАНАЛ-ОТВОДНЯВАНЕ ПОКРИВ
			КОНТУР - БЕТОНОВА КОНСТР. КОНТУР - ТАВАН
			ЛИНЕН / ПОДОВ СИФОН

ЗАБЕЛЕЖКИ:
01. Всички стоманобетонни работи да се изпълняват задължително съгласно инженерно-конструктивния проект.
02. Всички инсталационни стени и окачени тавани се затварят след изпълнение на ОБ, ВИК и Ел работи.
03. Всички парпети са с височина 105 cm от кота готов под.
04. Всички размери са зидарски. Вертикалните коти на етажите са от кота готов под.
05. Размерите на прозорците и вратите са от кота готов под. Всички врати, витрини и прозорци се работят по мерки от място.
06. Във всички мокри помещения да се изпълни хидроизолация под подовата настилка. Наклон под настилка - 1.5%.
07. Всички инсталации да се изпълняват задължително съобразно конкретните проекти и проекта част "Архитектура".
08. При несъответствие между отделните проектни части следва своевременно да се уведоми проектантът по част "Архитектура".
09. Всички видове материали, обработка на повърхности и избор на цветовете да се съгласуват с Проектанта след избиране на изпълнител и предоставяне на каталог.
10. Детайлите и монтажните планове на облицовки на стени, настилки, витрини и обшивки да се разработят в пряко сътрудничество с конкретните фирми изпълнители.
11. Монтажните планове на трайни настилки, окачени тавани и вътрешни стени облицовки са предмет на разработка на отделен проект "Интериори".
12. За всяка евентуална промяна да се уведомява Главния проектант.
13. При изпълнение на строителството да се спазват всички изисквания по охрана на труда.
14. Всички тръби пред бетонни стени и шайби да се скрийт с предстенна обшивка от гипсокартон и минерална вата.
15. Всички окончателни размери на дограмата се изготвят след вземане на мерки от място.
16. Всички хидроизолационни работи да се изпълняват съгласно "НАРЕДБА № 2 / 22.03.2004 за проектиране, изпълнение, контрол и приемане на хидроизолации и хидроизолационни системи на сгради и съоръжения" на МРРБ.
17. Всички вложени материали и готови продукти да отговарят на изискванията на Наредба Из-1971 от 29.10.2009 на МВР и МРРБ.
18. Всички строително-монтажни работи да се изпълняват съгласно изискванията на "НАРЕДБА № 2 / 22.03.2004 за минималните изисквания за здравословни и безопасни условия на труд при извършване на строителни и монтажни работи"

ЕТАЖ 2 (+3,32)

ЗАСТРОЕНА ПЛОЩ: 86,23 m2				
№	ПОМЕЩЕНИЕ	ПЛОЩ	ПОД	СТЕНИ
2.1	КОРИДОР	4.71 m ²	ПАРКЕТ	ЛАТЕКС
2.2	БАНЯ	3.85 m ²	ФАЯНС	ФАЯНСОВИ ПЛОЧКИ
2.3	СПАЛНЯ	12.34 m ²	ПАРКЕТ	ЛАТЕКС
2.4	СПАЛНЯ	11.70 m ²	ПАРКЕТ	ЛАТЕКС
2.5	СПАЛНЯ	16.49 m ²	ПАРКЕТ	ЛАТЕКС
2.6	ГАРДЕРОБНА	4.01 m ²	ПАРКЕТ	ЛАТЕКС
2.7	БАНЯ	3.91 m ²	ФАЯНС	ФАЯНСОВИ ПЛОЧКИ

ЗАСТРОЕНА ПЛОЩ: 195,02 m2

Община Перник

Проектант:



Обект:
„Еднофамилна жилищна сграда“, разположена в УПИ XXIX,
кв. 136 по регулационния план на с.Рударци, община Перник,
област Перник

Чертеж: РАЗПРЕДЕЛЕНИЕ ЕТАЖ 2 /КОТА +3,23/

Част:	Проектант:	Подпис:	Проектант:	М 1 : 50 лист 03/ 10 част: APX фаза: ТП 09. 2023г.
АРХ	арх. Мирела Хлебарова		арх. Мирела Хлебарова	
СК	инж. Веселина Тодорова		Въложител:	
Електро	инж. Грета Недялкова		Маринела Василева Първанова	
ВИК	инж. Л. Зафирова		Владислав Валериев Андонов	
ОВК, ЕЕ	инж. Ваня Петрова		Управител:	
Геод., ВП	инж. Зорница Иванова		"Архитектурно студио Мулти Вижън" ЕООД	