


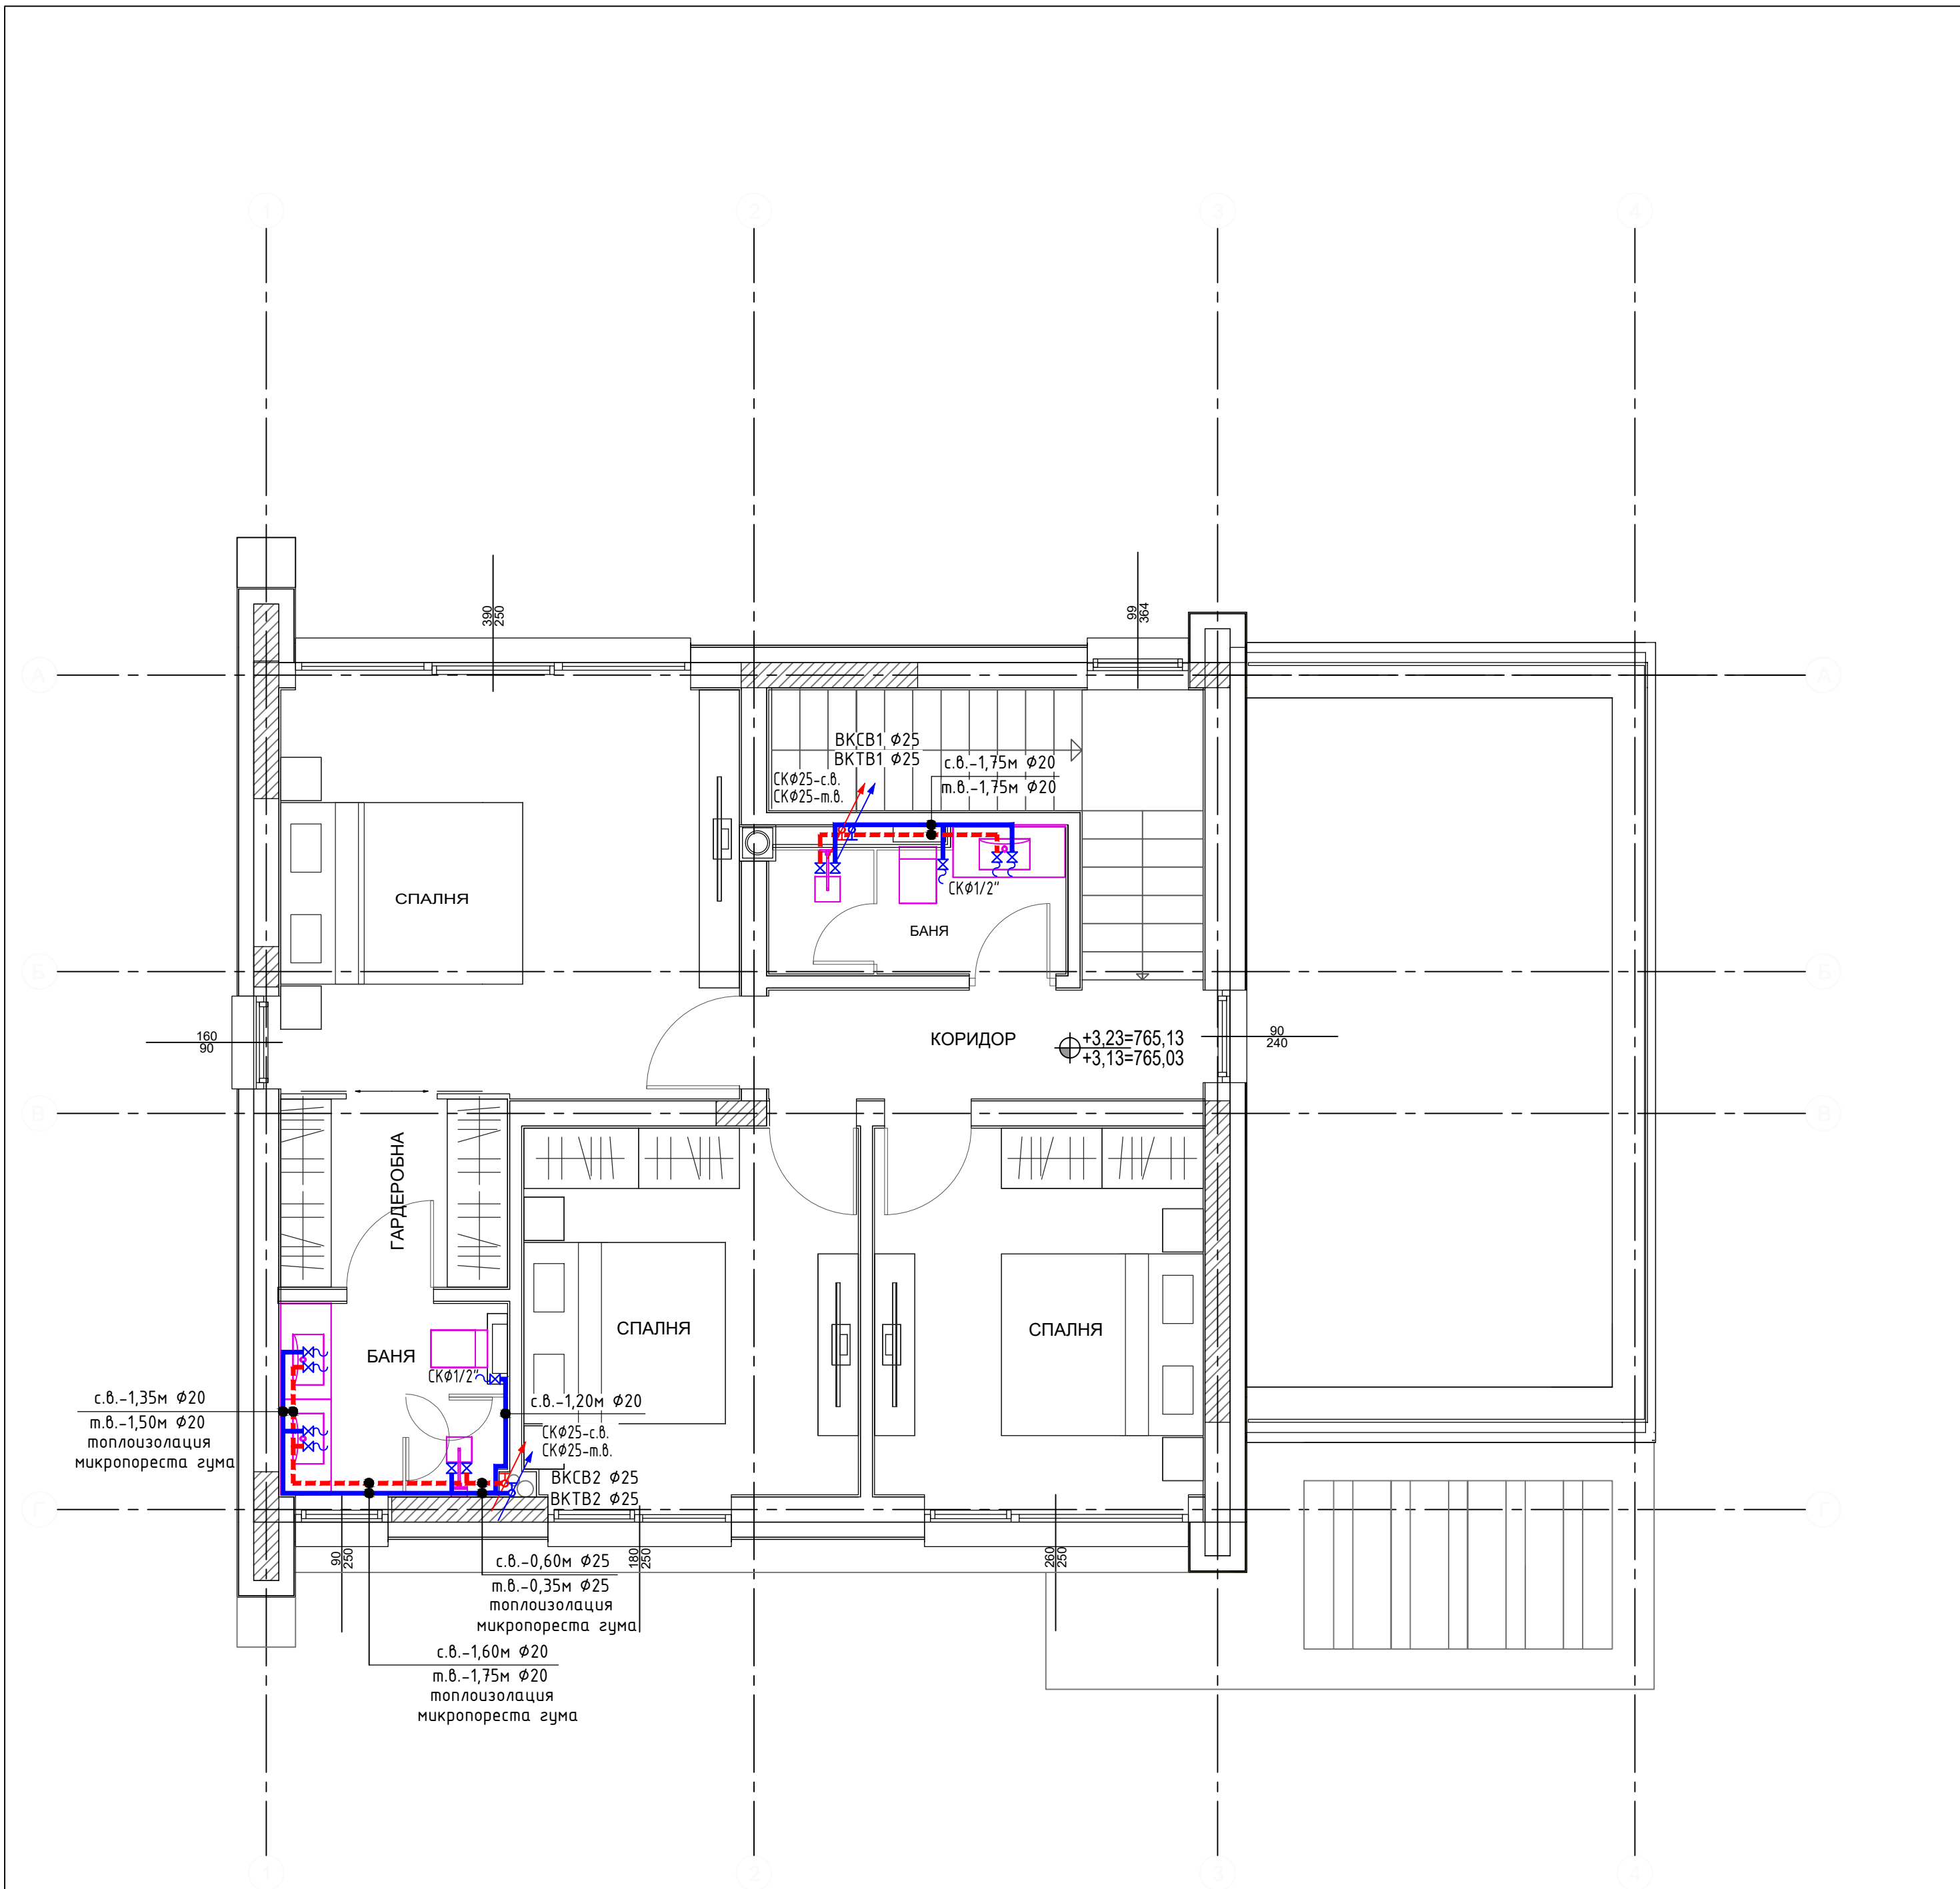

РАЗПРЕДЕЛЕНИЕ ЕТАЖ 2 (90,63 м2)

ПРИЕТИ ОЗНАЧЕНИЯ:

- ВКСВ –вертикален водопроводен клон студена вода
- ВКТВ –вертикален водопроводен клон топла вода
- спирателен кран
- спирателен кран с изпускател
- спирателен кран вертикално положение
- обратна клапа
- PP тръби студена вода PN16
- PP тръби топла вода PN20

ЗАБЕЛЕЖКИ:

- Тръби водопроводна инсталация питейно-битови нужди от полипропилен за студена вода PN 16 и за топла вода PN 20.
- Да се предвиди топлоизолация на открито положените полипропиленови тръби от хоризонталните и вертикални водопроводни клонове от микропореста гума, както и на тръбите, положени по външни стени.
- Водопроводните отклонения за водочерпните прибори се инсталират в стените без да засягат конструктивните елементи на сградата.
- Означените в чертежа разстояния са в метри.
- Означените диаметри на тръби са в милиметри.
- Всички хоризонтални участъци на тръбопроводите се изпълняват по мярка от място.
- При монтажа на тръбите, стриктно да се спазват указанията на фирмата производител.

Община Перник

Проектант:



Обект:

„Еднофамилна жилищна сграда“, разположена в УПИ XXVIII, кв. 136 по регулационния план на с.Рударци, община Перник, област Перник

Чертеж:

ВОДОСНАБДЯВАНЕ КОТА +3,23

Част:	Проектант:	Подпис:	Проектант:	М 1 : 50 лист 05 / 10 част: ВИК фаза: ТП 09. 2023г.
АРХ	арх. Мирела Хлебарова		инж. Лиляна Зафирова	
СК	инж. Веселина Тодорова		Възложители:	
Електро	инж. Грета Недялкова		Маринела Василева Първанова	
ВИК	инж. Лиляна Зафирова		Владислав Валериев Андонов	
ОВК, ЕЕ	инж. Ваня Петрова		Управител:	
Геод., ВП	инж. Зорница Иванова		"Архитектурно студио Мулти Вижън" ЕООД	