


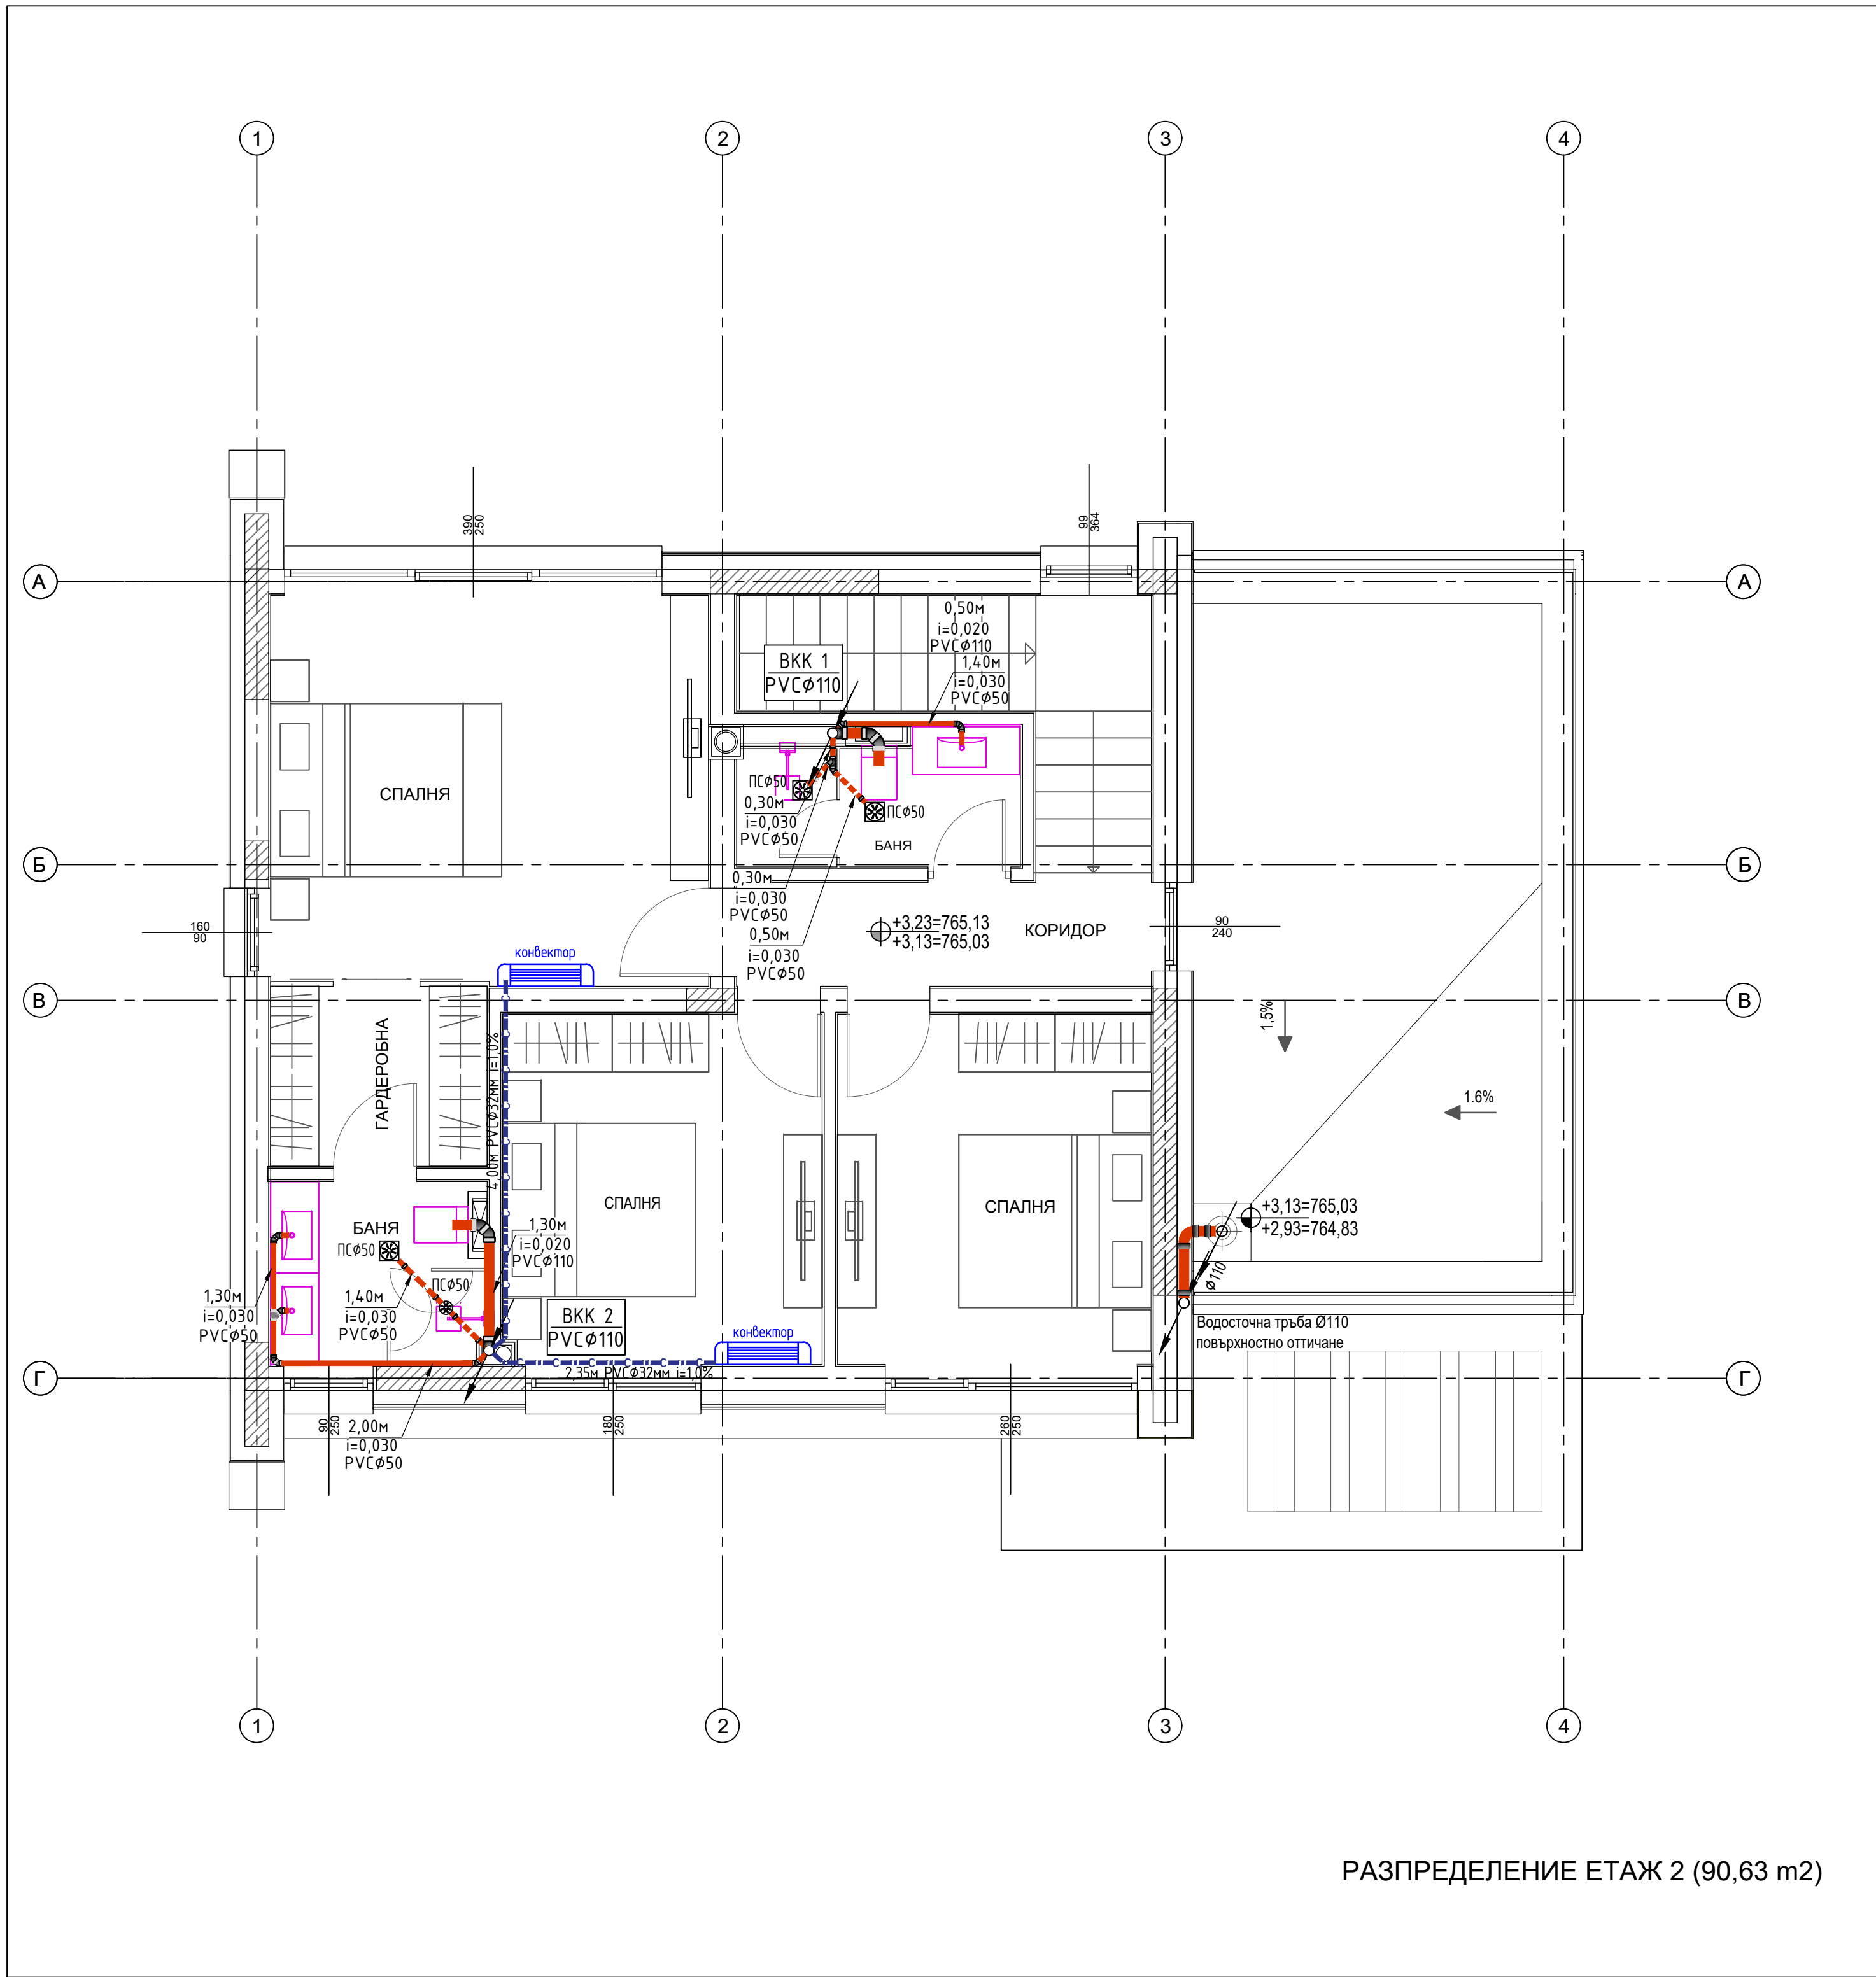

- ПРИЕТИ ОЗНАЧЕНИЯ:
- ВКК - вертикален канализационен клон
 - ПС - подов сифон
 - канализационни PVC тръби в или по стена
 - канализационни PVC тръби в пода
 - горизонтална канализация - под пода на партера
 - отводняване кондез PVC тръби Ø32mm наклон 1,0%

ЗАБЕЛЕЖКИ:

- Тръбите от хоризонталната събирателна канализ. мрежа под подовата плоча на партера да се изпълнят от PVC тръби повишена якост и да се положат върху пясъчна възглавница или подложен бетон с ширина 20cm и височина 10cm. В местата на фасонните части да се поставят опорни блокчета.
- Означените в чертежа разстояния са в метри.
- Означените в чертежа диаметри на тръби са в милиметри.
- Всички хоризонтални участъци на тръбопроводите се изпълняват по мярка от място.
- При монтажа на тръбите, стриктно да се спазват указанията на фирмата производител.

Община Перник

Проектант:



Architectural studio Multivision Ltd

Обект:

„Еднофамилна жилищна сграда“, разположена в УПИ XXVIII, кв. 136 по регулационния план на с.Рударци, община Перник, област Перник

Чертеж:

КАНАЛИЗАЦИЯ НА КОТА +3,23

Част:	Проектант:	Подпис:	Проектант:	М 1 : 50 лист 09/ 10 част: ВИК фаза: ТП 09. 2023г.
АРХ	арх. Мирела Хлебарова		инж. Лиляна Зафирова	
СК	инж. Веселина Тодорова		Възложители:	
Електро	инж. Грета Недялкова		Маринела Василева Първанова	
ВИК	инж. Лиляна Зафирова		Владислав Валериев Андонов	
ОВК, ЕЕ	инж. Ваня Петрова		Управител:	
Геод., ВП	инж. Зорница Иванова		"Архитектурно студио Мулти Вижън" ЕООД	

РАЗПРЕДЕЛЕНИЕ ЕТАЖ 2 (90,63 m2)