


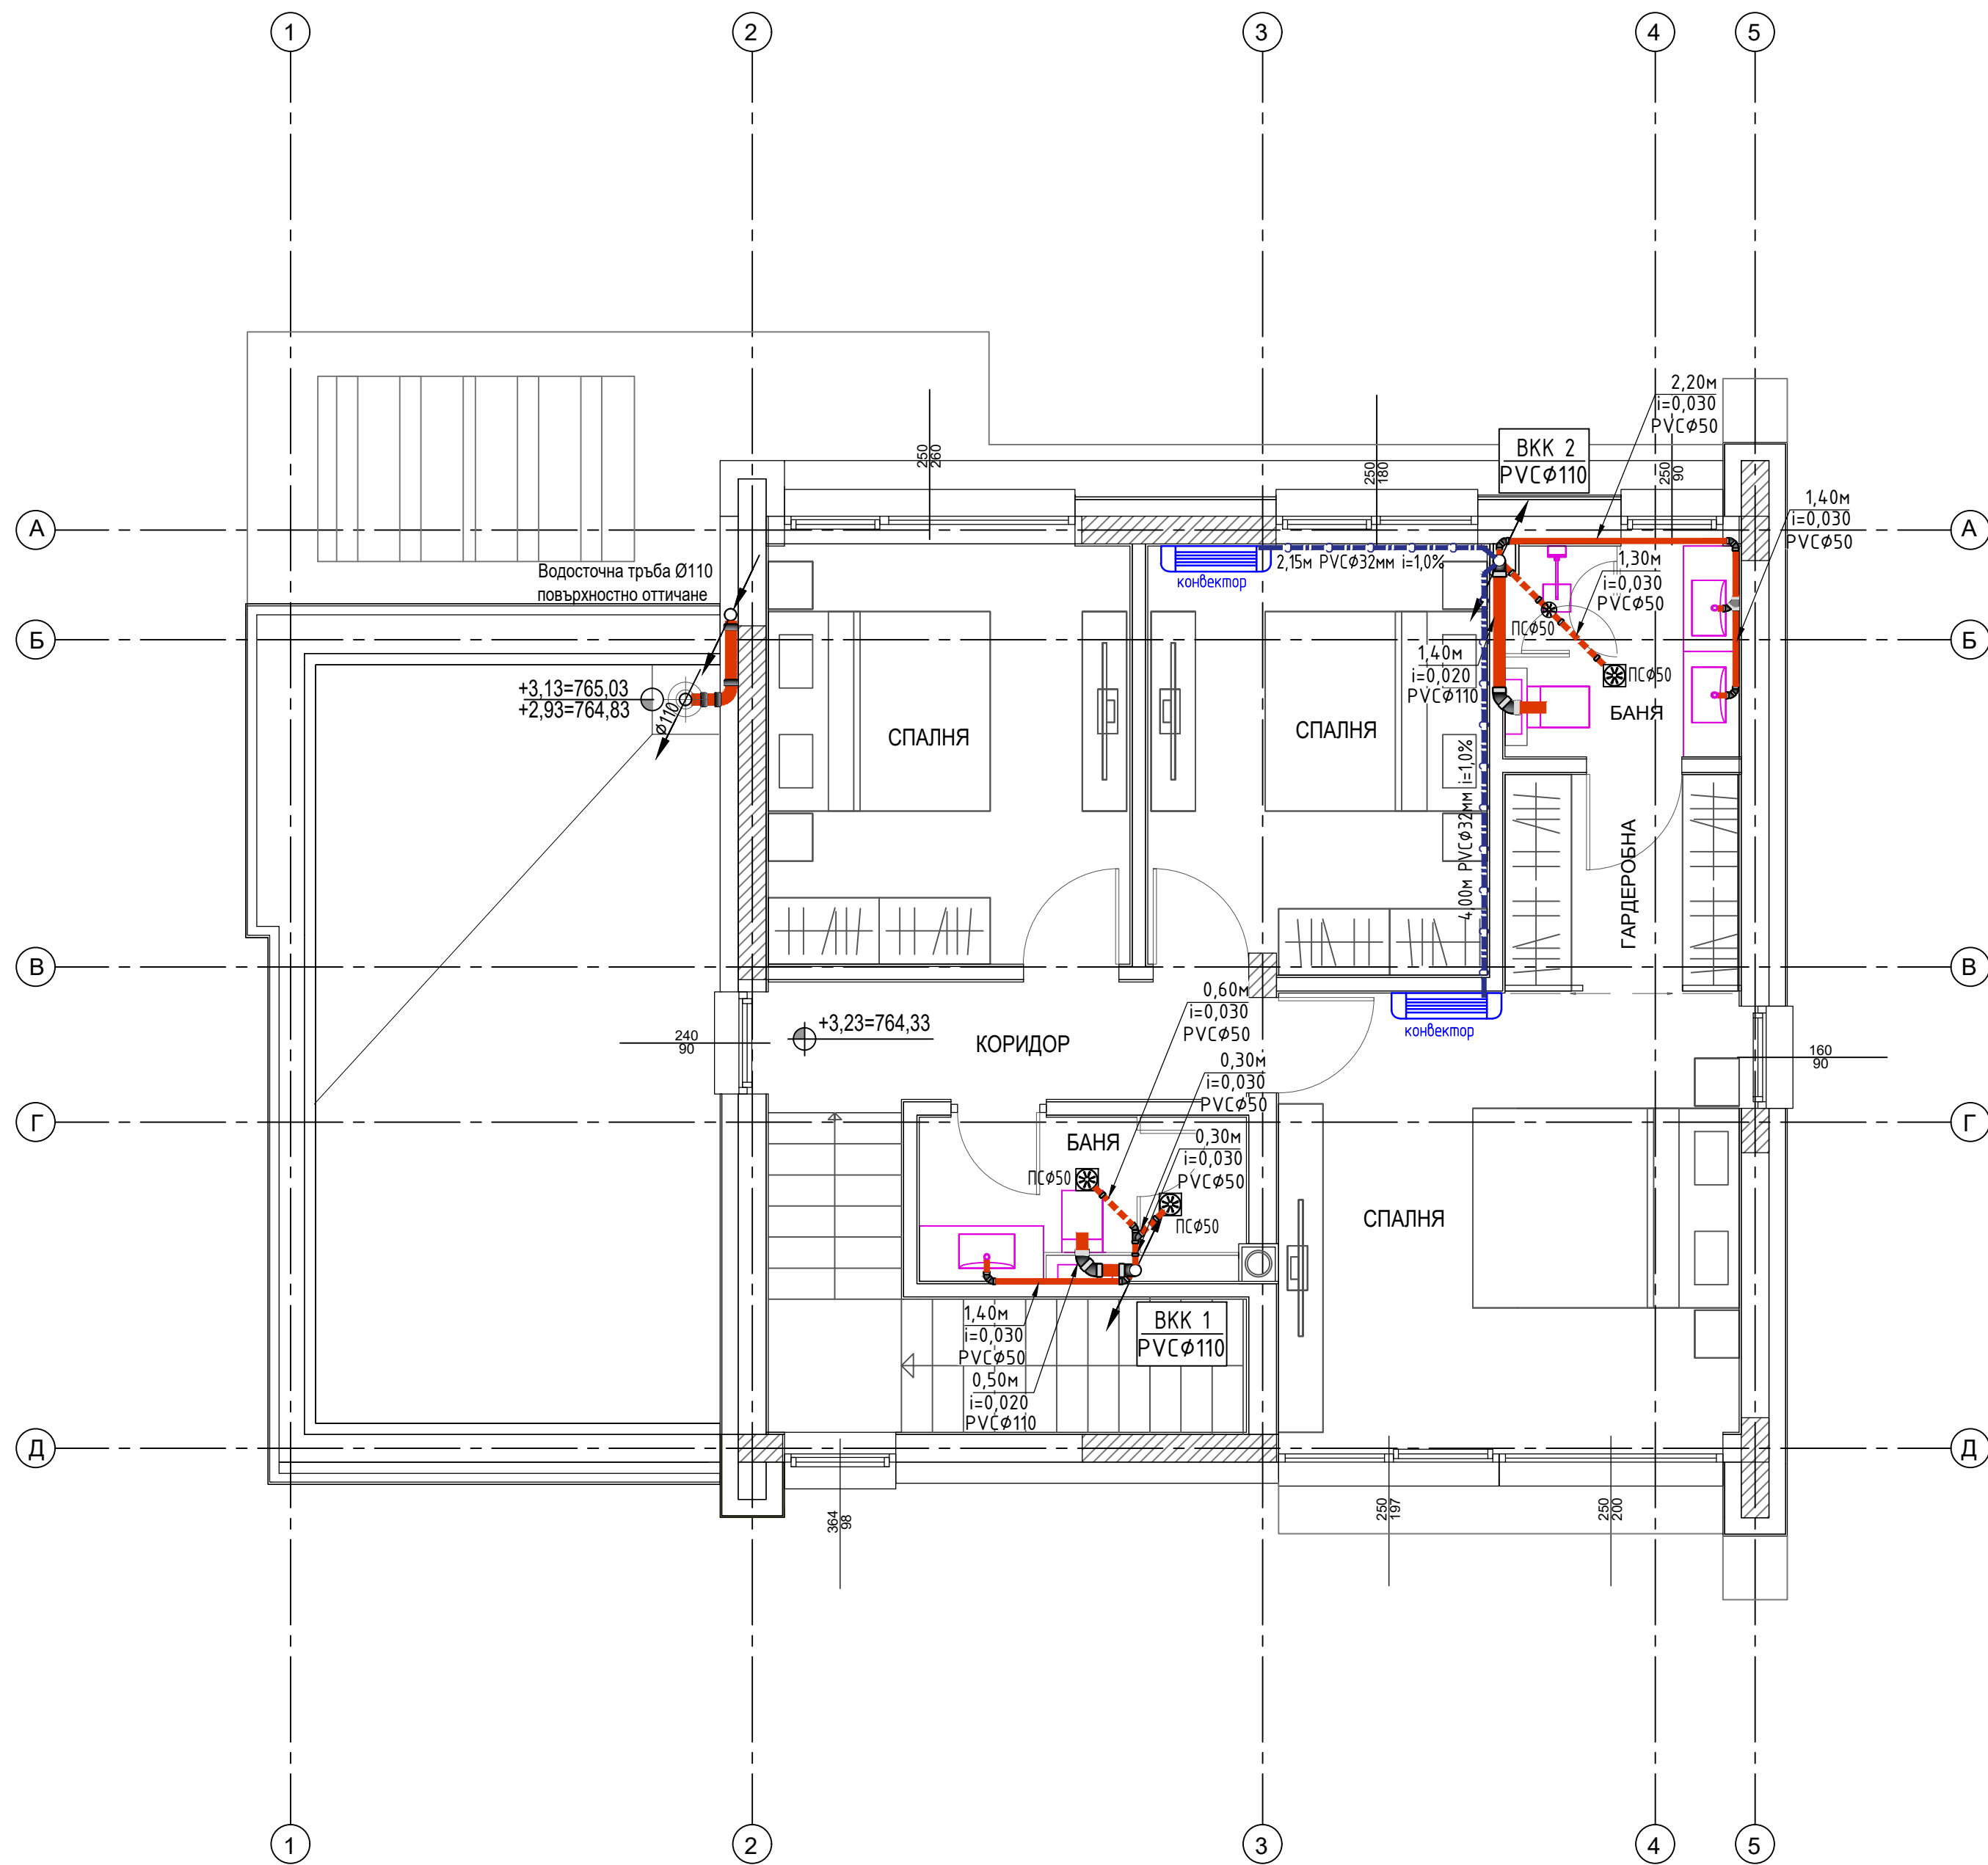

РАЗПРЕДЕЛЕНИЕ ЕТАЖ 2 (90,63 m2)

- ПРИЕТИ ОЗНАЧЕНИЯ:
- БКК - вертикален канализационен клон
 - ПС - подов сифон
 - канализационни PVC тръби в или по стена
 - канализационни PVC тръби в пода
 - хоризонтална канализация - под пода на партера
 - отводняване кондез PVC тръби Ø32mm наклон 1,0%

- ЗАБЕЛЕЖКИ:
- Тръбите от хоризонталната събирателна канализ. мрежа под подовата плоча на партера да се изпълнят от PVC тръби повишена якост и да се положат върху пясъчна възглавница или подложен бетон с ширина 20см и височина 10см. В местата на фасонните части да се поставят опорни блочета.
 - Означените в чертежа разстояния са в метри.
 - Означените в чертежа диаметри на тръби са в милиметри.
 - Всички хоризонтални участъци на тръбопроводите се изпълняват по мярка от място.
 - При монтажа на тръбите, стриктно да се спазват указанията на фирмата производител.

Община Перник

Проектант:



Обект:

„Еднофамилна жилищна сграда“, разположена в УПИ XXIX, кв. 136 по регулационния план на с.Рударци, община Перник, област Перник

Чертеж:

КАНАЛИЗАЦИЯ НА КОТА +3.23

Част:	Проектант:	Подпис:	Проектант:	М 1: 50 лист 09 /10 част: ВИК фаза: ТП 09. 2023г.
АРХ	арх. Мирела Хлебарова		инж. Лиляна Зафирова	
СК	инж. Веселина Тодорова		Възложител:	
Електро	инж. Грета Недялкова		Маринела Василева Първанова	
ВИК	инж. Лиляна Зафирова		Владислав Валериев Андонов	
ОВК, ЕЕ	инж. Ваня Петрова		Управител:	
Геод., ВП	инж. Зорница Иванова		"Архитектурно студио Мулти Вижън" ЕООД	