


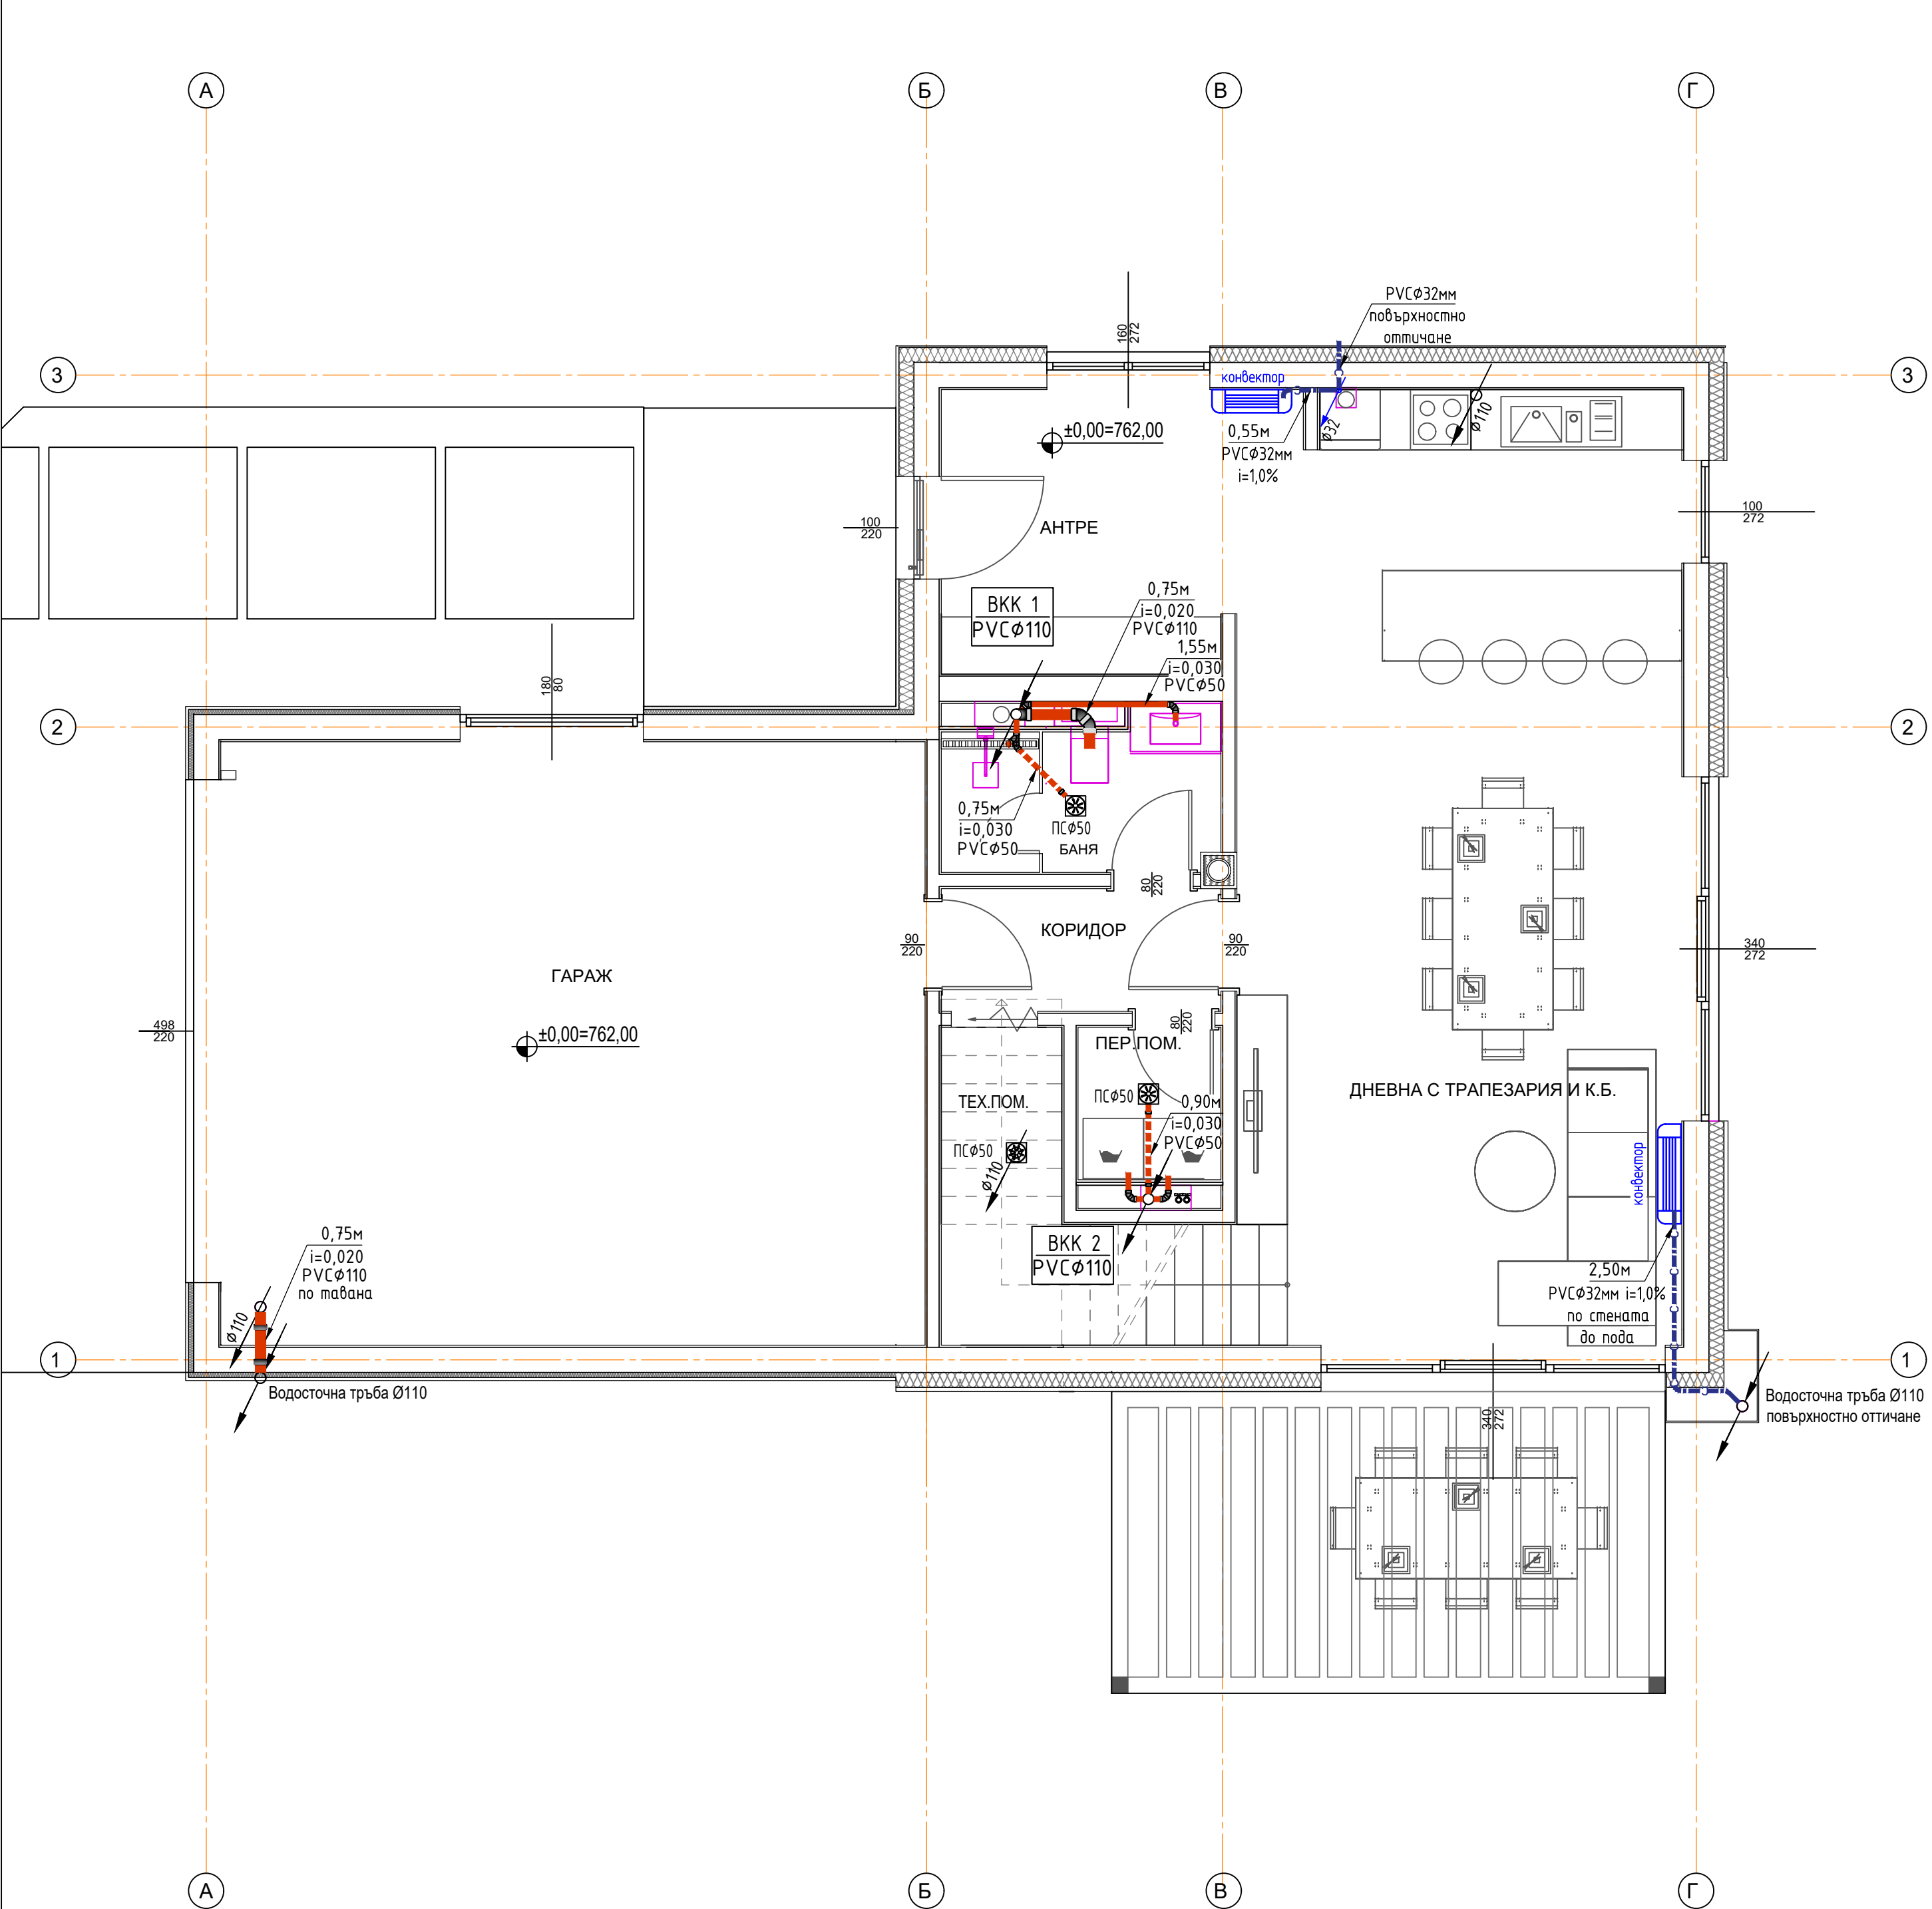

РАЗПРЕДЕЛЕНИЕ ЕТАЖ 1 (133,83 + 16,50 m2)

- ПРИЕТИ ОЗНАЧЕНИЯ:
- BKK – вертикален канализационен клон
 - PC – подов сифон
 - канализационни PVC тръби в или по стена
 - канализационни PVC тръби в пода
 - хоризонтална канализация – под пода на партера
 - отводняване конденз PVC тръби Ø32мм наклон 1,0%

- ЗАБЕЛЕЖКИ:
- 1.Тръбите от хоризонталната събирателна канализ. мрежа под подовата плоча на партера да се изпълнят от PVC тръби повишена якост и да се положат върху пясъчна възглавница или подложен бетон с ширина 20см и височина 10см. В местата на фасонните части да се поставят опорни блокчета.
 - 2.Означените в чертежа разстояния са в метри.
 - 3.Означените в чертежа диаметри на тръби са в милиметри.
 - 4.Всички хоризонтални участъци на тръбопроводите се изпълняват по мярка от мяста.
 - 5.При монтажа на тръбите, стриктно да се спазват указанията на фирмата производител.

Община Перник

Проектант:

Обект:

„Еднофамилна жилищна сграда“, разположена в УПИ XXXI, кв. 136 по регулационния план на с.Рударци, община Перник, област Перник

Чертеж:

КАНАЛИЗАЦИЯ НА КОТА ±0,00

Част:	Проектант:	Подпис:	Проектант:	М 1 : 50 лист 08/ 11 част: ВК фаза: ТП 09. 2023г.
АРХ	арх. Мирела Хлебарова		инж. Лиляна Зафирова	
СК	инж. Веселина Тодорова		Възложител:	
Електро	инж. Грета Недялкова		Маринела Василева Първанова	
ВИК	инж. Лиляна Зафирова		Владислав Валериев Андонов	
ОВК, ЕЕ	инж. Ваня Петрова		Управител:	
Геод., ВП	инж. Зорница Иванова		“Архитектурно студио Мулти Вижън” ЕООД	