


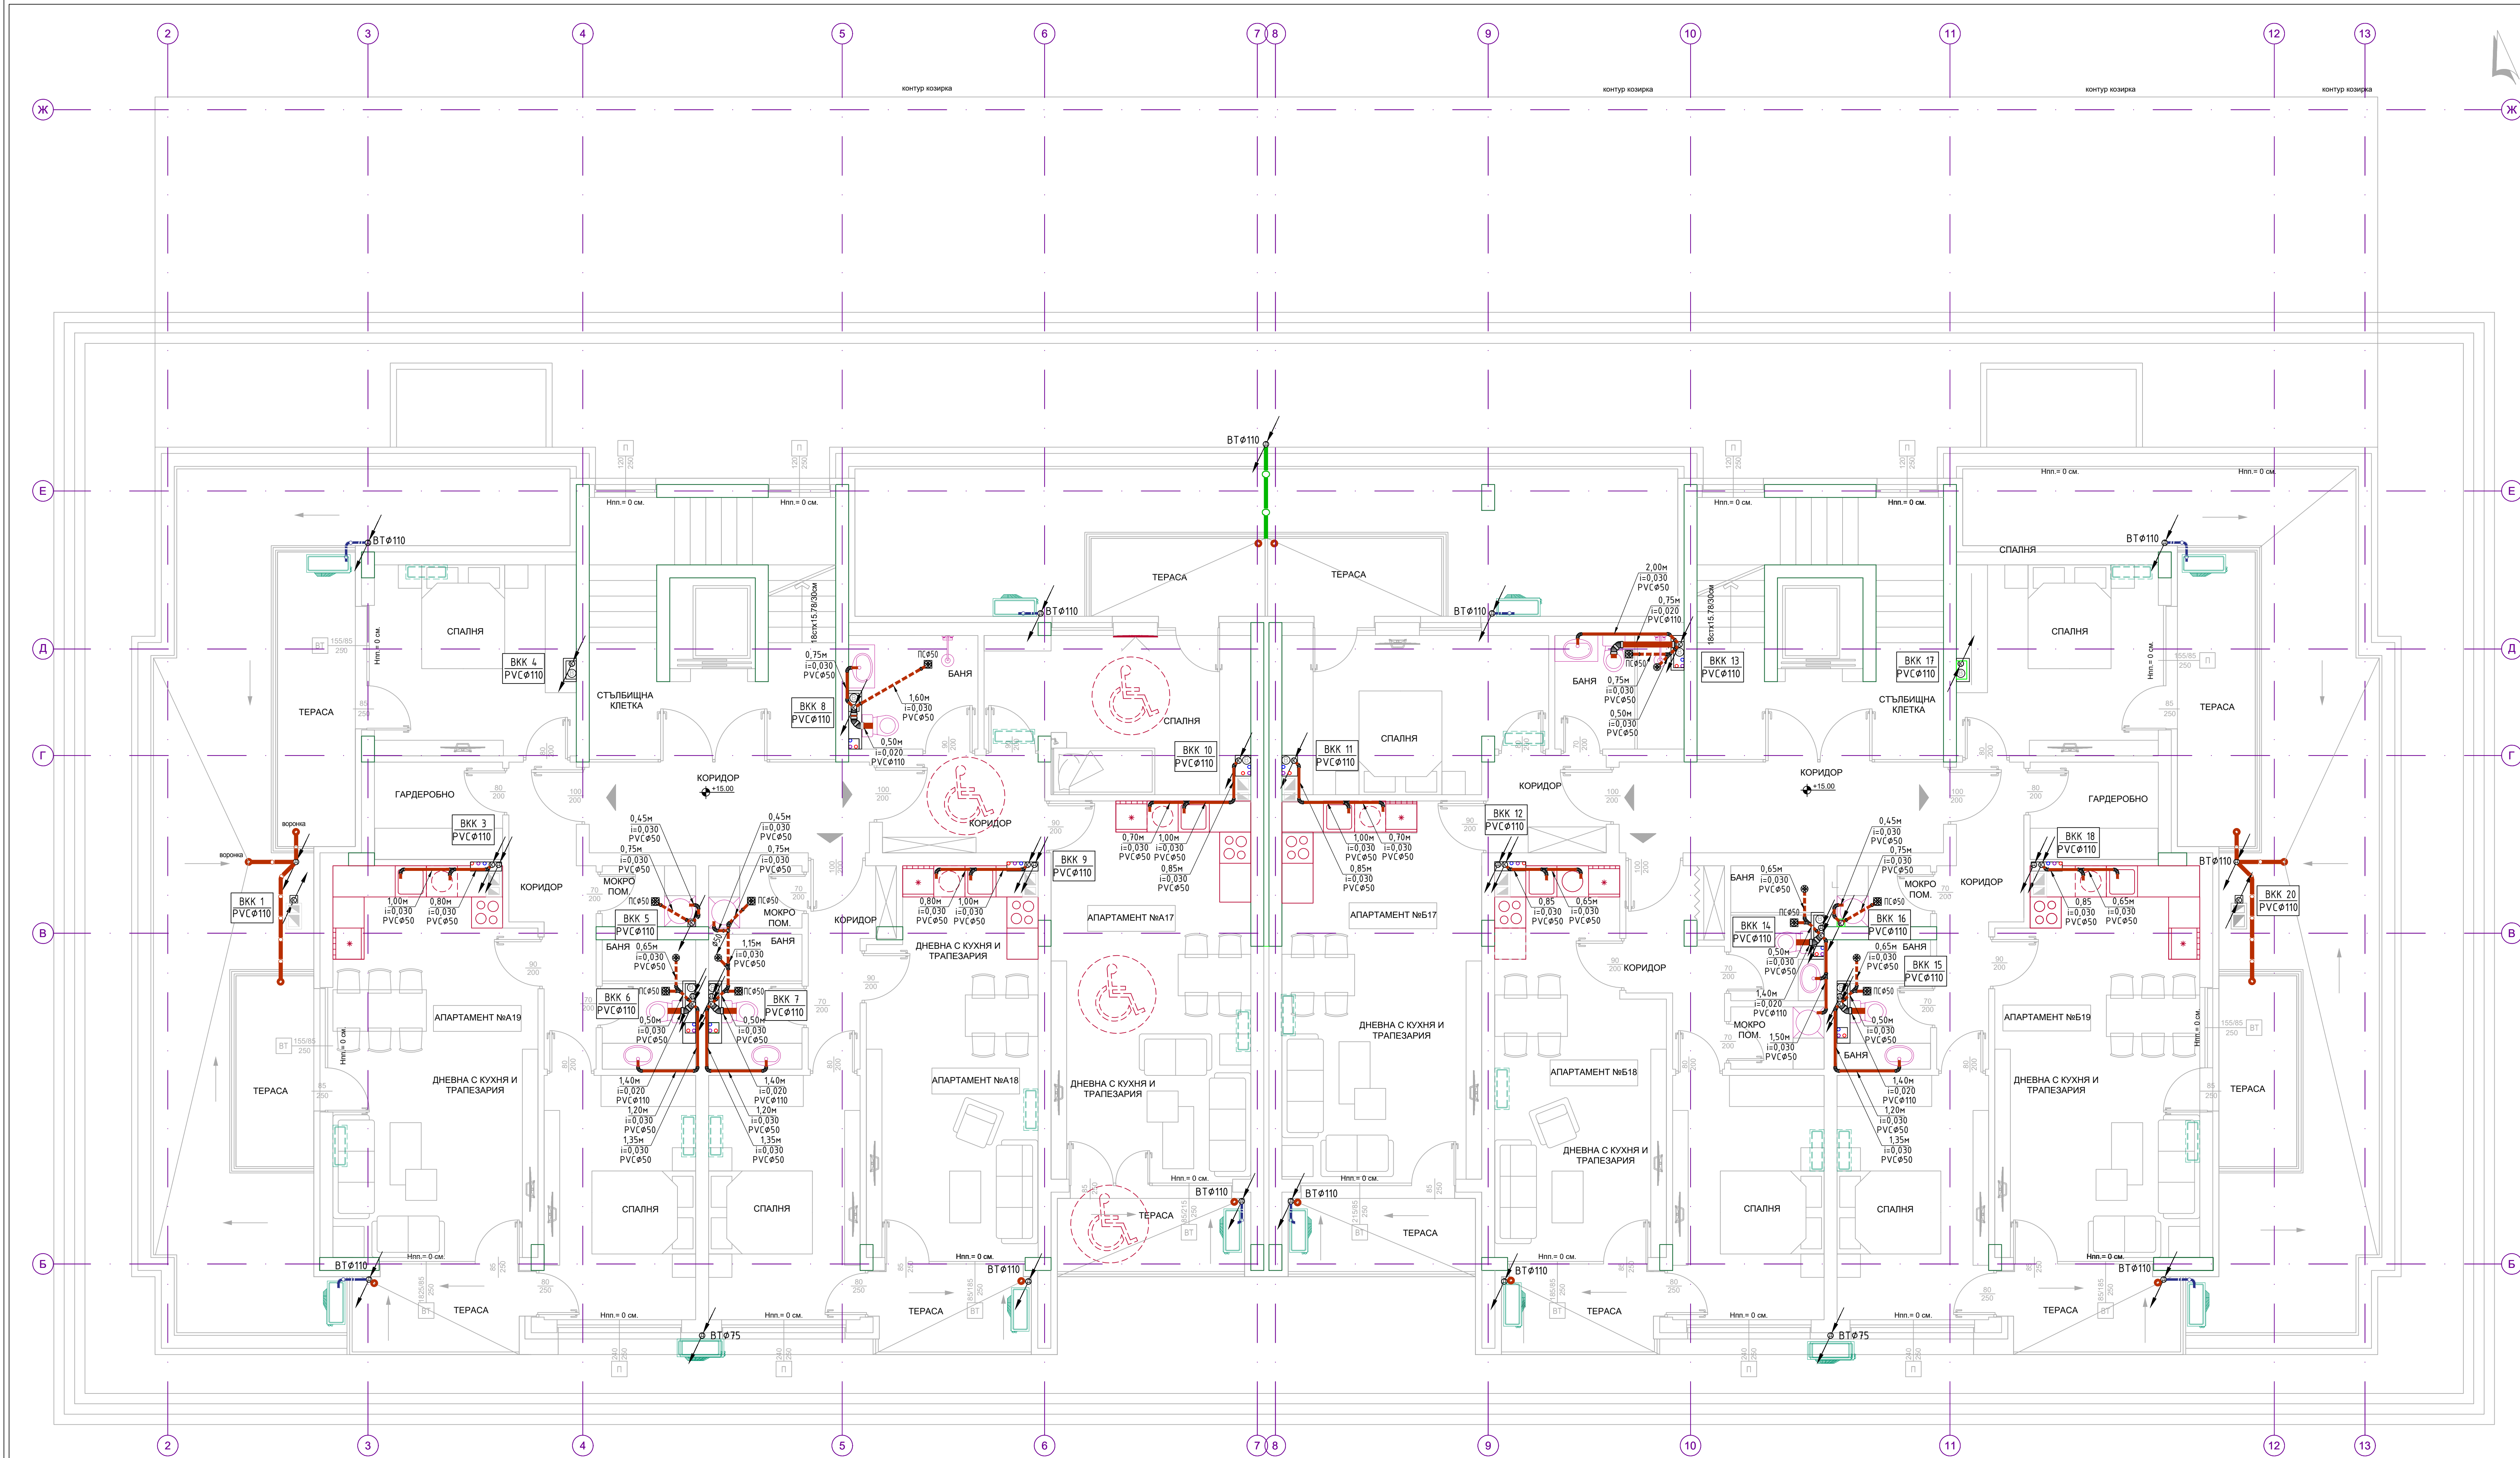

РАЗПРЕДЕЛЕНИЕ КОТА +15.00
М 1:50

- ПРИЕТИ ОЗНАЧЕНИЯ:
- ВКК - вертикален канализационен клон
 - ВТ - водосточна тръба за отвеждане на дъждовни води и дренаж климатизи
 - ПКС - подов сифон
 - Канализационни PVC тръби в или по стена
 - Канализационни PVC тръби в пода
 - Горизонтална събирателна канализация
 - Отводняване конденз климатизи PVC тръби Ø32mm наклон 1.0%

- ЗАБЕЛЕЖКИ:
- Тръбите от висшата хоризонталната събирателна канализационна тръба, в сутерена да се изпълнят от дебелистенни PVC тръби с покривна височина и да се инсталират със скоби или въврати конзоли с зъбени подложки.
 - Означенията в чертежа разстояния са в метри.
 - Означенията в чертежа диаметри на тръби са в милиметри.
 - Всички хоризонтални участъци на тръбопровода да се изпълняват по мярка от място.
 - При монтажа на тръбите, стриктно да се спазват указанията на фирмата производител.

Общона Периметр:

Проектант:



Обект:
"Многоетапна жилищна сграда в УПИ V-6234, кв. 685, гр. Плевна 1 (с/к 1516/050) по плана на кв. Изток, гр. Плевна, Община Плевна"

Чертая:

Част:	Проектант:	Полит:	КАНАЛИЗАЦИЯ КОТА +15.00
АРХ	арх. Мирела Хлибарова		
СК	инж. Михаил Барков	Проектант:	лист 10/20
Електр	инж. Атанас Атанасов	инж. Лилиана Зафорова	М 1: 50
ВКК	инж. Лилиана Зафорова		част: В и К
ОВК, ЕЕ	инж. Ваня Петрова	Възложител:	фаза: ТП
ГеоД., ВТ	инж. Веселина Симеонова	„СМ Инвест Билдинг“ ООД	06.2023г.
ПБ	инж. Румен Михайлов	Удостоверен:	
ПИБ	л. арх. Наталия Борисова	Административна служба Мунта Виеня“ ЕООД	