


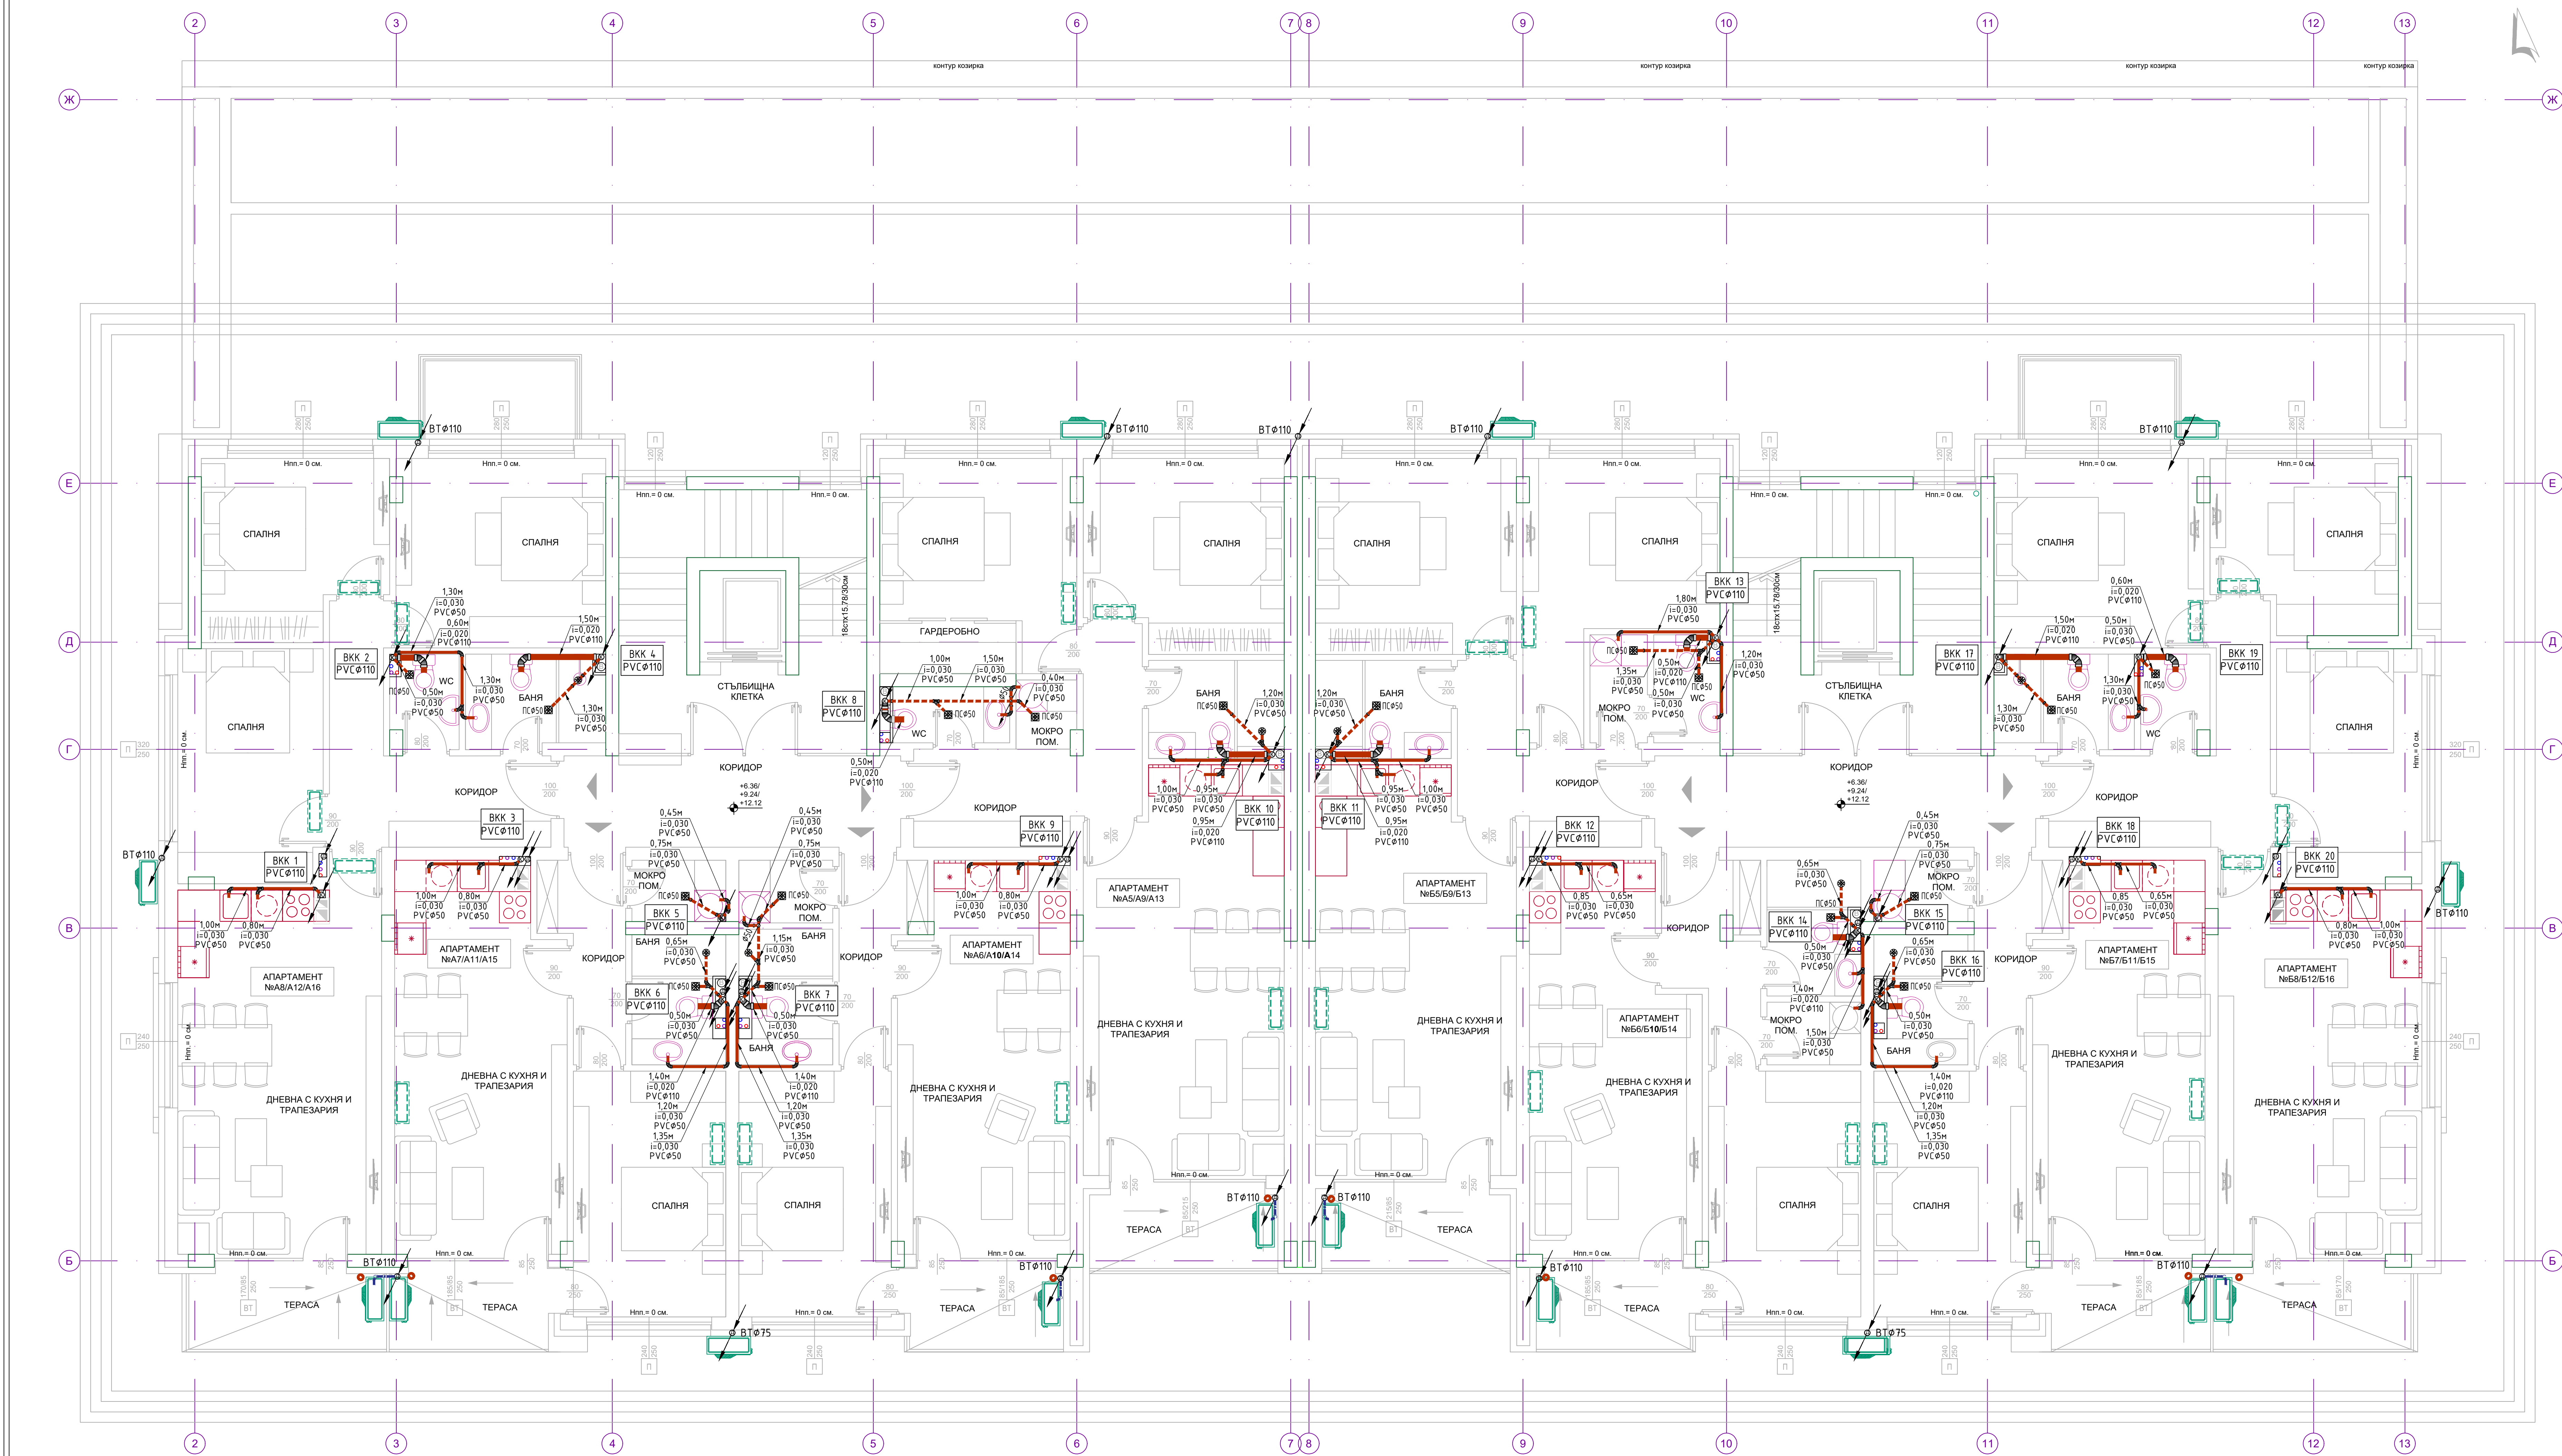

- ПРИЕТИ ОЗНАЧЕНИЯ:
- ВК - вертикален канализационен клон
 - ВТ - водосточна тръба за отвеждане на дъждовни води и дренаж климатизи
 - ПВ - попод сифон
 - канализационни PVC тръби в или по стена
 - - - канализационни PVC тръби в пода
 - канализационна събирателна канализация
 - отвеждане конденз климатизи PVC тръби Ø32mm наклон 1.0%

- ЗАБЕЛЕЖКИ:
- Тръбите от висшата канализационна събирателна канализационна тръба, в сутерена да се изпълнят от дебелистен PVC тръби с повишена якост и да се инсталират със скоби или въжични конзоли с зъбени подложки.
 - Означенията в чертежа разстояния са в метри.
 - Означенията в чертежа разстояния са в метри.
 - Всички хоризонтални участъци на тръбопроводите се изпълняват по мярка от място.
 - При монтажа на тръбите, стриктно да се спазват указанията на фирмата производител.

Общата Периметър:

Проектант:



Обект:

Чертая:

Чертая:	Проектант:	Подпис:	КАНАЛИЗАЦИОННА КОТА +6.36/+9.24/+12.12
АРХ	арх. Мирела Хлибарова		
СК	инж. Михаил Барков	Проектант:	лист 15/20
Електр	инж. Атанас Атанасов	инж. Лилиана Зафорова	М 1:50
ВК	инж. Лилиана Зафорова		част: В и К
ОВК, ЕЕ	инж. Ваня Петрова	Възложител:	фаза: ТП
ГеоД, ВТ	инж. Веселина Симеонова	„СМ Инвест Билдинг“ ООД	06.2023г.
ПБ	инж. Румен Михайлов	Удостоверен:	
ПИБ	л. арх. Наталия Борисова	Архитектурна служба Мунта Виена“ БООД	

РАЗПРЕДЕЛЕНИЕ КОТА +6.36/+9.24/+12.12
М 1:50