


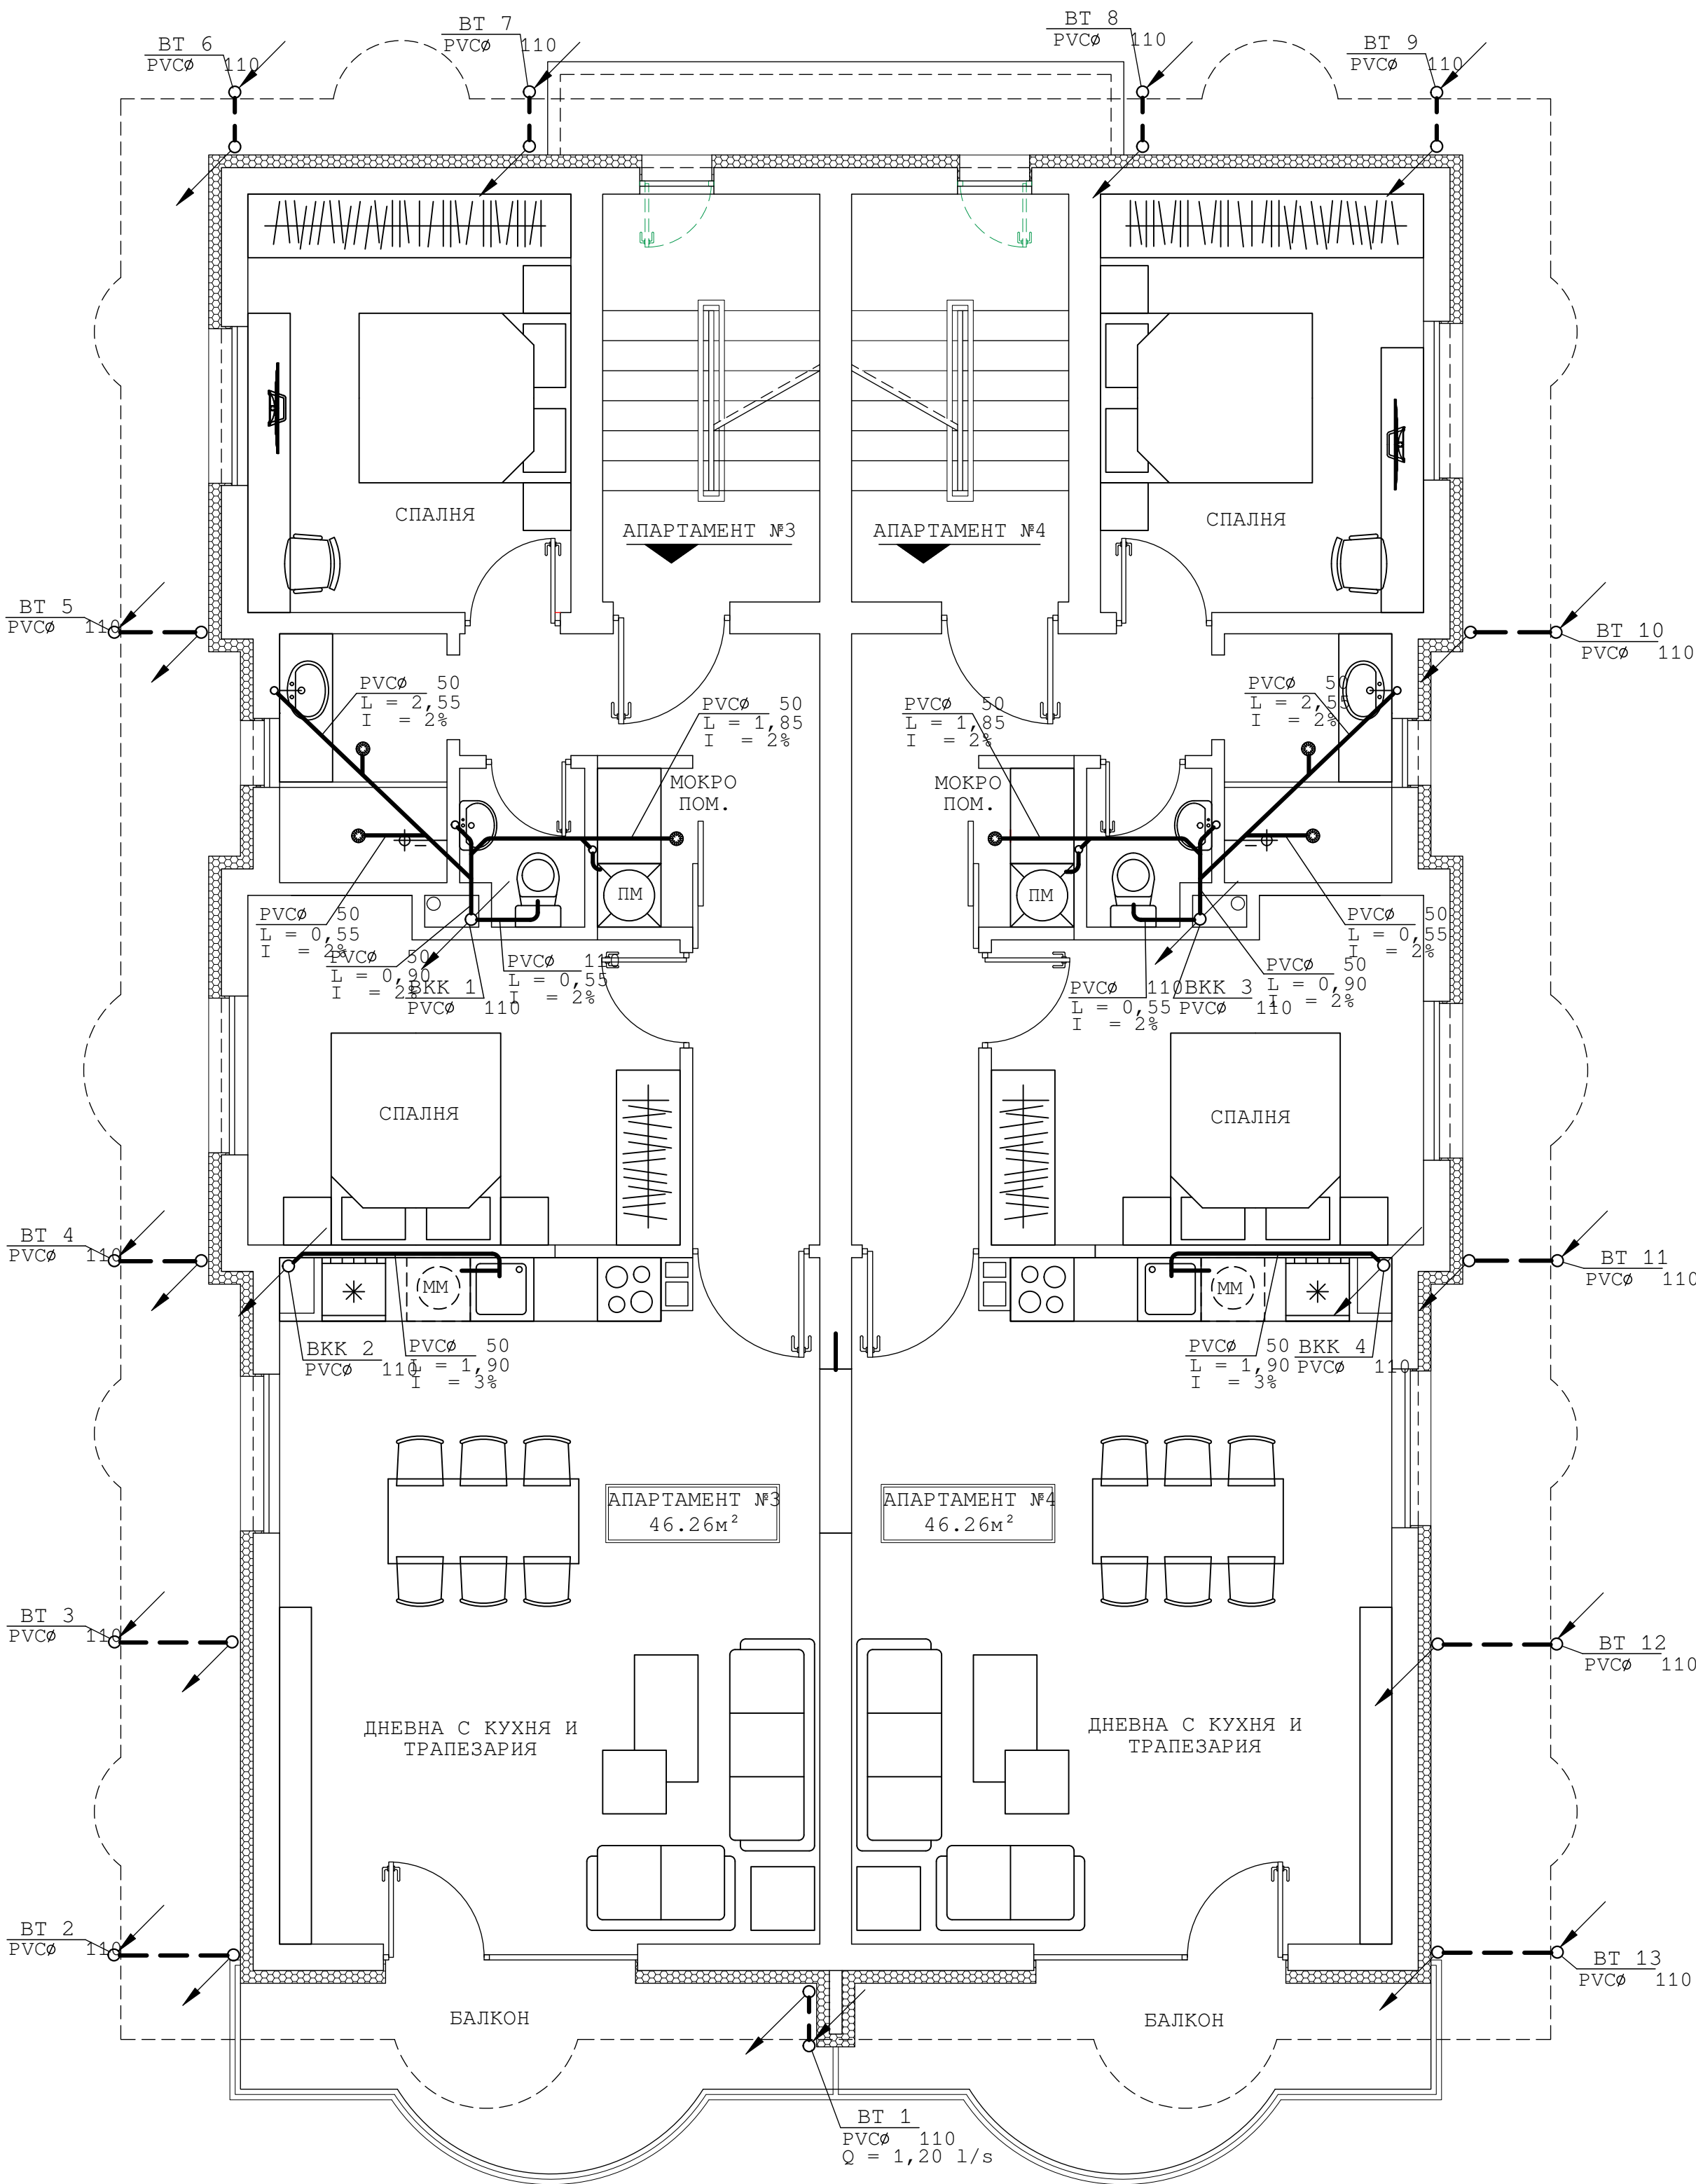

ЛЕГЕНДА

КАНАЛИЗАЦИЯ

КАНАЛИЗАЦИЯ - ВИСЯЩА

ВЕРТИКАЛЕН КАНАЛИЗАЦИОНЕН КЛОН

ВТ ВОДОСТОЧНА ТРЪБА

ПСØ 50

Община Перник:

Проектант:



Обект:
"Преустройство и промяна предназначение на Жилищно - административна сграда - офиси в Многофамилна жилищна сграда - сграда с идентификатор 55871.508.690.1 разположена в УПИ XII-2490, кв.356 по плана на град Перник, кв. „Пригаров район“, община Перник"

Чертеж:

РАЗПРЕДЕЛЕНИЕ КОТА + 3.93 - КАНАЛИЗАЦИЯ

Част:	Проектант:	Подпис:	Проектант:	лист: 11/12
АРХ	арх. Мирела Хлебарова		инж. Стефка Златева	М 1 : 50
СК	инж. Михаил Барзов			част: ВК
Електро	инж. Атанас Атанасов			фаза: ТП
ВИК			Възложител:	11. 2023г.
ОВК, ЕЕ	инж. Ваня Петрова		„СМ Инвест Билдинг“ ООД	
Геод., ВП	инж. Виолина Симеонова		Управител:	
ПБ	инж. Румен Михайлов		"Архитектурно студио Мулти Вижън" ЕООД	