


L1 РАЗПРЕДЕЛЕНИЕ ЕТАЖ 1 (124,44 +25,75 m2)
A-2 МАЩАБ 1:50@420x594mm

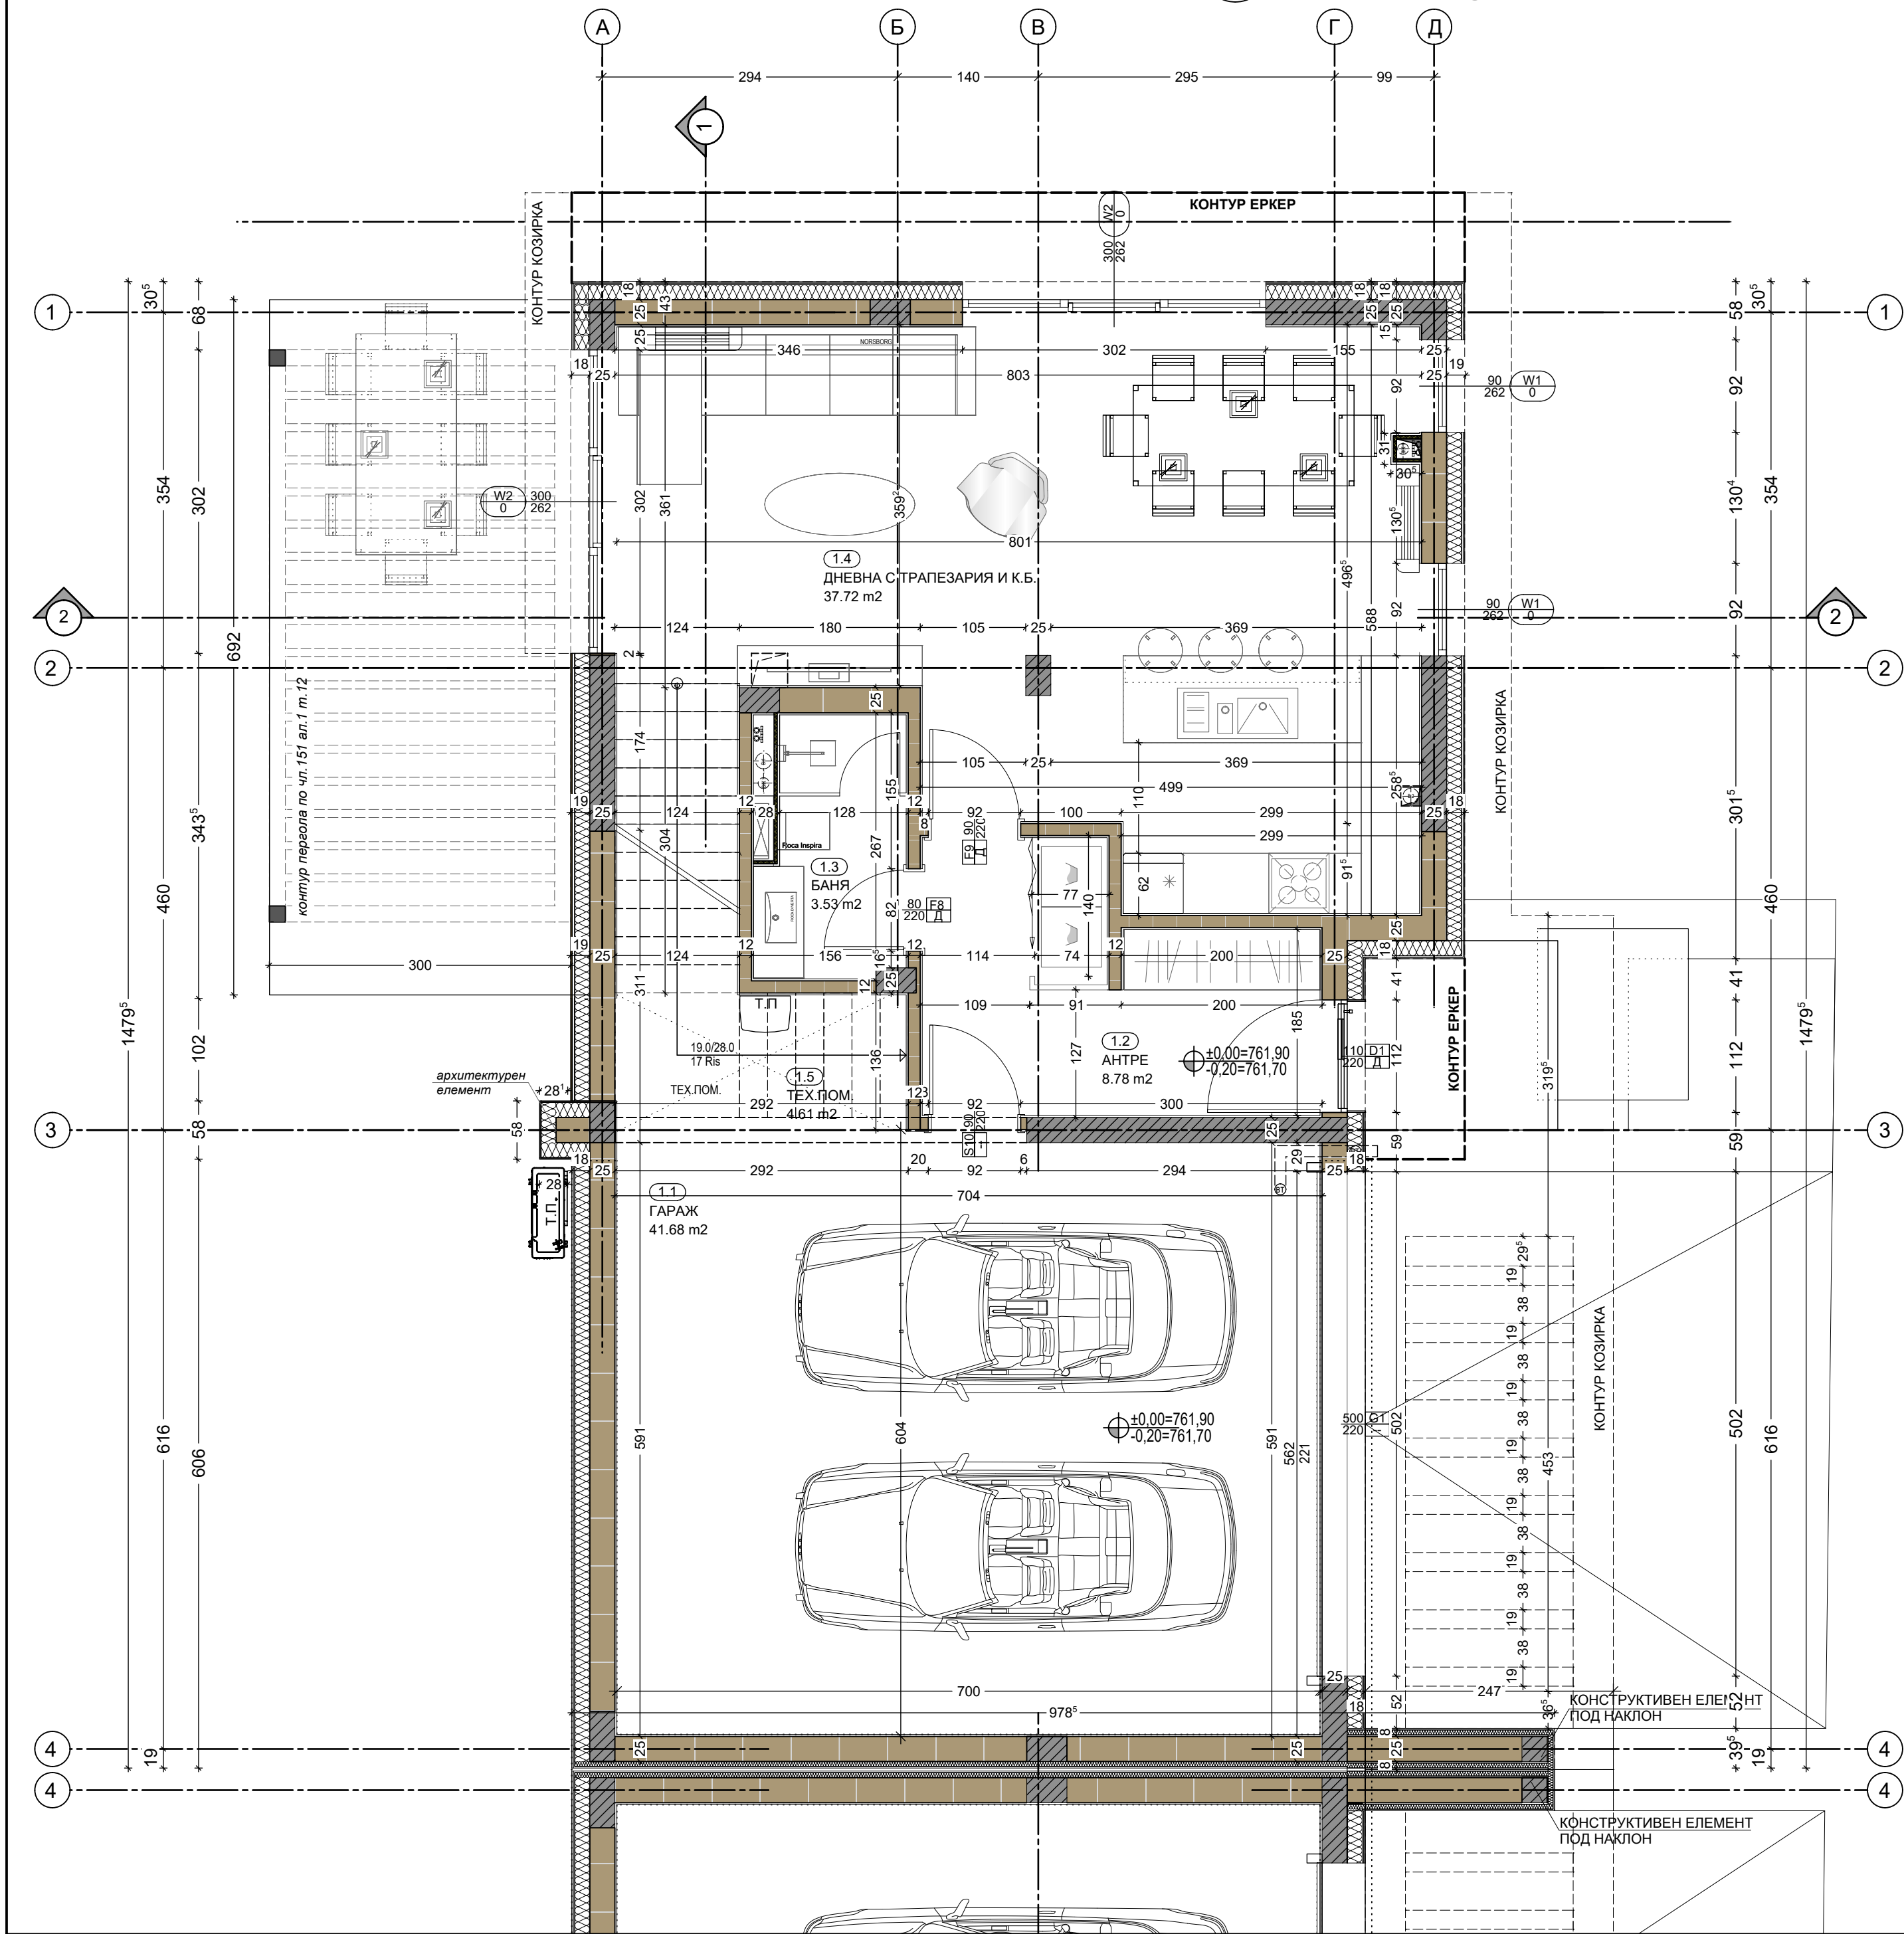

ЛЕГЕНДА:

	ЕКСТЕРИОРНА СТЕНА С ФАСАДНА МАЗИЛКА / керамични блокове 25 см + 15 см графитен EPS 100 на бездюбелно лепило, шпакловка, гладка силикатна мазилка /		СТОМАНОБЕТОННА КОНСТРУКЦИЯ С ДОБАВКА ЗА ВОДОПЪЛТНОСТ
	ЕКСТЕРИОРНА СТЕНА С ОБЛИЦОВКА НРЛ - ЦВЯТ ДЪРВО / керамични блокове 25 см + 15 см EPS /		СТОМАНОБЕТОННА КОНСТРУКЦИЯ
	ЕКСТЕРИОРНА СТЕНА С ОБЛИЦОВКА НРЛ - ЦВЯТ ГРАФИТ / керамични блокове 25 см + 15 см EPS /		ИНСТАЛАЦИОННА СТЕНА 7.5 см /двуслоен гипсокартон 2,5 см. ; минерална вата 5 см./
	ЕКСТЕРИОРНА СТЕНА С ОБЛИЦОВКА ОТ ЦИМЕНТОФАЗЕР / керамични блокове 25 см + 15 см екстр. пенополистирол EPS 150 + облицовка от циментофазерни плоскости /		КОМИНЕН ЕЛЕМЕНТ
	ПОДЗЕМНА СТЕНА /водопълтна стоманобетонна стена 25см, хидроизолационен слой, екстр. пенополистирол XPS 10 см, дренажна мембрана /		ИНСТАЛАЦИОНЕН ОТВОР В ПЛОЧАТА
	ИНТЕРИОРНА СТЕНА / керамични блокове 37.5 см / 12 / 25 см /		КАНАЛ-ОТВОДНЯВАНЕ ПОКРИВ
			КОНТУР - БЕТОНОВА КОНСТР. КОНТУР - ТАВАН
			ЛИНЕН / ПОДОВ СИФОН

ЗАБЕЛЕЖКИ:
01. Всички стоманобетонни работи да се изпълняват задължително съгласно инженерно-конструктивния проект.
02. Всички инсталационни стени и окъчените тавани се затварят след изпълнение на ОБ, ВИК и ЕЛ работи.
03. Всички парапети са с височина 105 см от кота готов под.
04. Всички размери са заидарски. Вертикалните коти на етажите са от кота готов под.
05. Размерите на прозорците и вратите са от кота готов под. Всички врати, витрини и прозорци се работят по мерки от място.
06. Във всички мокри помещения да се изпълни хидроизолация под подовата настилка. Наклон под настилка - 1.5%.
07. Всички инсталации да се изпълняват задължително съобразно конкретните проекти и проекта част "Архитектура".
08. При несъответствие между отделните проектни части следва своевременно да се уведоми проектанта по част "Архитектура".
09. Всички видове материали, обработка на повърхности и избор на цветовете да се съгласуват с Проектанта след избиране на изпълнителя и предоставяне на каталог.
10. Детайлите и монтажните планове на облицовки на стени, настилки, витрини и облицовки да се разработят в пряко сътрудничество с конкретните фирми изпълнители.
11. Монтажите планове на трайни настилки, окъчени тавани и вътрешни стени облицовки са предмет на разработката на отделен проект "Интериори".
12. За всяка евентуална промяна да се уведомява Главния проектант.
13. При изпълнение на строителството да се спазват всички изисквания по охрана на труда.
14. Всички тръби пред бетонни стени и шайби да се скрият с предстенна облицовка от гипсокартон и минерална вата.
15. Всички окончателни размери на дограмата се изготвят след вземане на мерки от място.
16. Всички хидроизолационни работи да се изпълняват съгласно "НАРЕДБА № 2 / 5 - 10. 2008 за проектиране, изпълнение, контрол и приемане на хидроизолации и хидроизолационни системи на сгради и съоръжения" на МРРБ.
17. Всички вложени материали и готови продукти да отговарят на изискванията на Наредба Из-1971 от 29.10.2009 на МВР и МРРБ.
18. Всички строително-монтажни работи да се изпълняват съгласно изискванията на "НАРЕДБА № 2 / 22. 03. 2004 за минималните изисквания за здравословни и безопасни условия на труд при извършване на строителни и монтажни работи"

ЕТАЖ 1 (± 0,00)

ЗАСТРОЕНА ПЛОЩ: 124,44 +25,75 m2

№	ПОМЕЩЕНИЕ	ПЛОЩ	ПОД	СТЕНИ	ТАВАН
1.1	ГАРАЖ	41.68 m²	ШЛАЙФАН БЕТОН	ЛАТЕКС	ЛАТЕКС
1.2	АНТРЕ	8.78 m²	ГРАНИРОГРЕС РЕІБ	ЛАТЕКС	ЛАТЕКС
1.3	БАНЯ	3.53 m²	ФАЯНС	ФАЯНСОВИ ПЛОЧКИ	ЛАТЕКС
1.4	ДНЕВНА С ТРАПЕЗАРИЯ И К.Б.	37.72 m²	ПАРКЕТ	ЛАТЕКС	ЛАТЕКС
1.5	ТЕХ.ПОМ.	4.61 m²	ШЛАЙФАН БЕТОН	ЛАТЕКС	ЛАТЕКС

Община Перник

Проектант:



Architectural studio Multivision Ltd

Обект:

„Еднофамилна жилищна сграда“, разположена в УПИ XXVII,
кв. 136 по регулационния план на с.Рударци, община Перник,
област Перник

Чертеж: РАЗПРЕДЕЛЕНИЕ - ПЛАН КОТА ±0,00

ЗАБЕЛЕЖКИ:
1. Всички промени и различия задължително да се съгласуват с проектантите;
2. Всички размери на котировъчни линии са в "см", а всички вертикални (височинни) коти са в "м";
3. Всички отвори са светли и са от готов под;
4. Всички мерки са заидарски
5. Изпълнението на фасадната система с НРЛ ще е по детайл на фирмата изпълнител

ЗАБЕЛЕЖКИ ПО ПОЖАРНА БЕЗОПАСНОСТ:
Комините тела, с изкл. на вентилационните комини на аспирацията и баните, следва да отстоят на мин 10см от елементите на носещата дървена конструкция. Съгласно Наредба Из-1971 от 2009г за строително-технически правила и норми за осигуряване на безопасност при пожар:

Чл.127, комините на сградите се изпълняват от строителни продукти с клас по реакция на огън най-малко А2, с огнеустойчивост G100, съгласно БДС EN 13501-2 "Класификация на строителни продукти и елементи по отношение на реакция на огън."

Чл.128, комините за отоплителни устройства, предвидени за температурна обработка на хранителни продукт, се проектират с клас по огнеустойчивост G50, без отвори към съседни помещения по цялата височина.

Част:	Проектант:	Подпис:	Проектант:	М 1: 50
АРХ	арх. Мирела Хлебарова		арх. Мирела Хлебарова	лист 02 / 10
СК	инж. Веселина Тодорова		Въложител:	част: АРХ
Електро	инж. Грета Недялкова		Маринела Василева Първанова	фаза: ТП
ОВК, ЕЕ	инж. Ваня Петрова		Владислав Валериев Андонов	09. 2023г.
Геод., ВП	инж. Зорница Иванова		Управител:	
			"Архитектурно студио Мулти Вижън" ЕООД	