


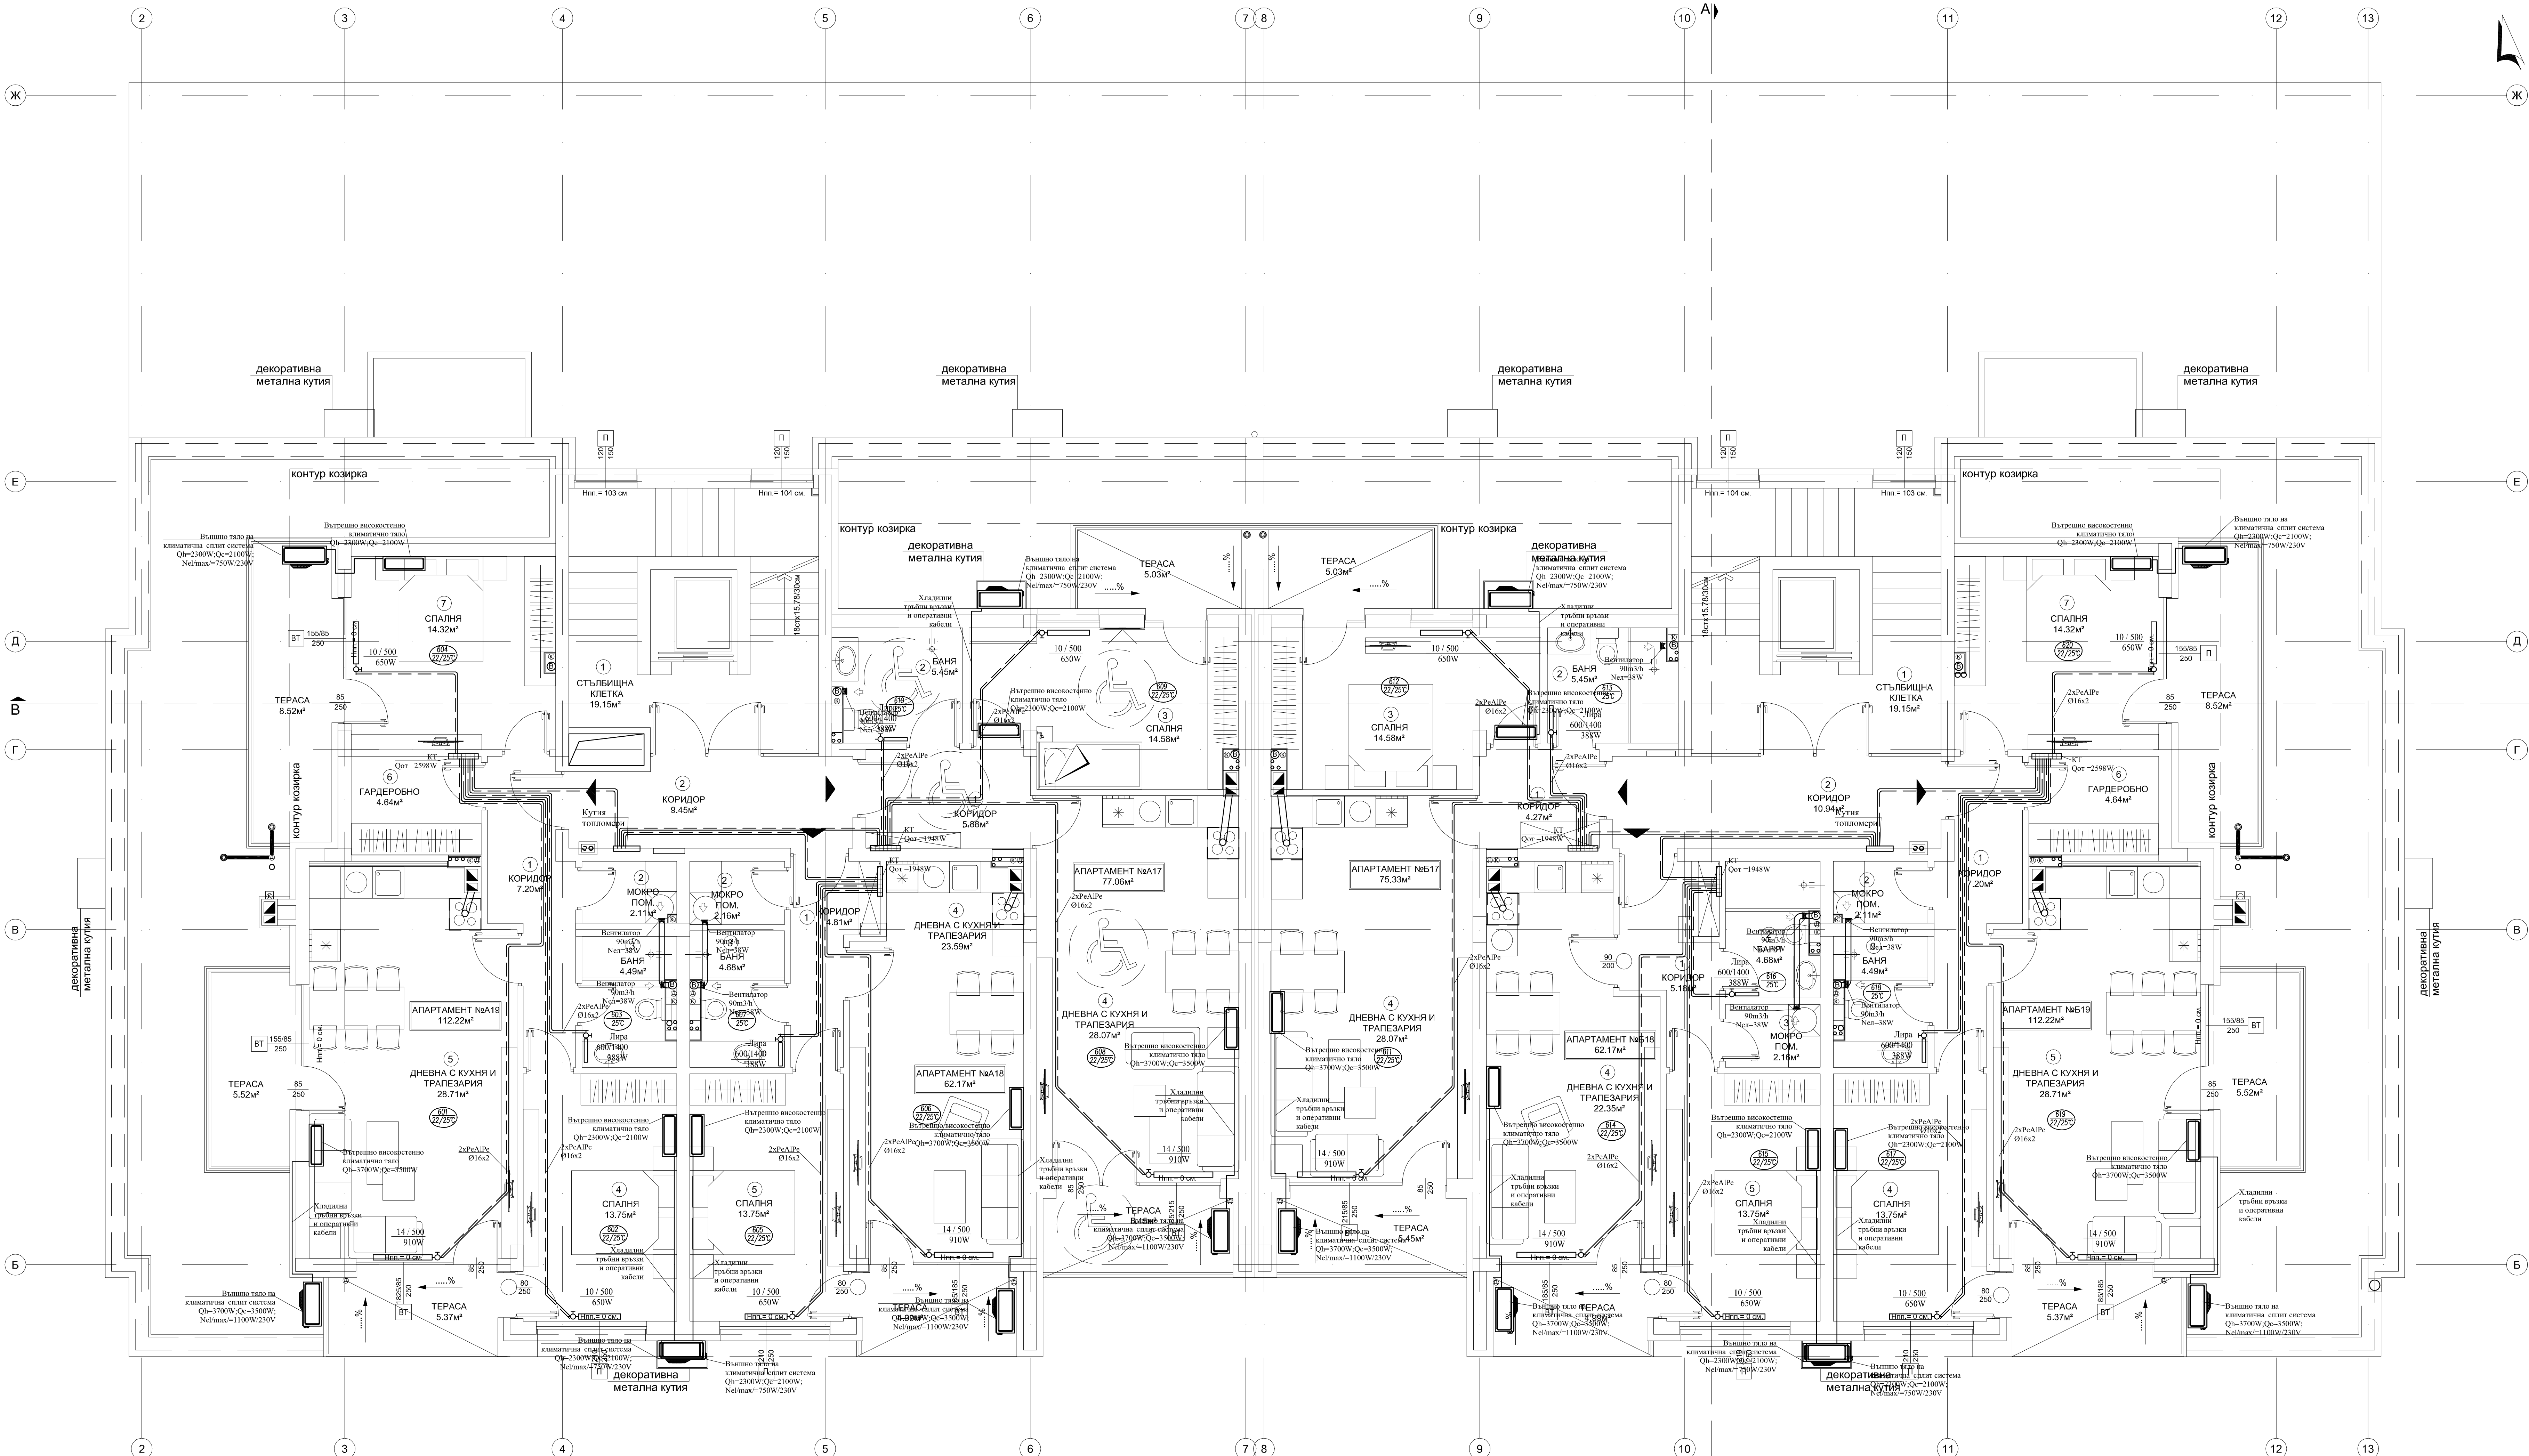

- ЗАСЕЛЕНИ
- Тръбите линии от АС са разположени по табана на сутерена с наклон 0,3% към АС.
 - Хоризонталните тръби по табана на сутерена и вертикалните щранове да се изолират топлоино с микропестта зума 13мм.
 - АС е комплект и устройствата от фирмата шалтинг.
 - Табла зареждане и управление в техническото помещение е комплексна дотайка и монтаж от фирмата шалтингите на ОБК оборудването.
 - Таблото зарежба и управление АС с прилежащите и помпи за отопление и ВГВ, вентилатора в техническото помещение и всички прилежащи ел. консултатори в техническото помещение.
 - Всички въздуховоди са от позиционна ламарина с дебелина 0,8mm.
 - На изхода от щатите на въздуховодите се предвиждат ПТК с огнеустойчивост равна на поща на прероритните елементи на щатите.
 - Хоризонталните тръби да са в пода под замазката.
 - Хоризонталните тръби от и към колекторните табла са 1" и са разположени в гордотата замазка.
 - Вертикалните щранове да се изолират топлоино с микропестта зума 13мм.
 - Разпределителните тръби към отоплителните табла са позиционирани с акумичеба влакна Ф16х2, да се положат в гордирон шпак, съответно Ф23 за тръба Ф16х2.
 - Всичко колекторно табла да се комплектува със спирално – регулираща арматура, обектоначини обезвздушител и дренажни кранове.
 - Отоплителните табла са с термостатичен радиаторен вентил 1/2".
 - На всяко отоплително табла да се монтира рачен обезвздушител 1/2".
 - Всички табла с топломери са за открит монтаж и са разположени в общите части през апартаментите.
 - Всички колекторни табла са за скрит монтаж и са разположени в сервисни помещения.
 - Всички табла и тръби са декоративно скрити по архитектурен детайл.
 - Всички битови скрити вентилатори в санитарните и коридорни помещения са разположени на 0,30 m под табана на епока.
 - При пресичане на тръбите линии и ел. кабели в пода, тръбите се полавят под кабелите.
 - Всички вътрешни табла са за високостенен монтаж.
 - Хоризонталните тръби връзки и оперативни кабели са разположени под замазка.
 - Всички кондензни линии се отвеждат към водосточни тръби и се зауствят постредом борн забор.
 - Всички кондензни линии са в замазка.
 - След окончателен шбор на свържкенията по част ОБК да се съгласува зареждането им с проектанта по част ЕП.
 - Всички места на ОБК свържкенията да се съгласува с интериорния дизайн.

Община Перник		
Проектант:		
Обект:		
Чертёк:		
Обект: "Многоетажна жилищна сграда в УПИ V-6234, кв.68Б (ПМ №5874), сградата №87 по плана на кв. Изток, гр. Перник, община Перник		
Чертёк: ОБК разпределение кота +14,80		
Част:	Проектант:	Подпис:
АРХ	арх. Мигела Хлебарова	
СК	инж. Михаил Барзов	Проектант: лист 08/10
Електро	инж. Атанас Атанасов	М 1:50
ВК	инж. Лилиана Зафорова	
ОБК, ЕЕ	инж. Ваня Петрова	част: ОБК
Град. ВП	инж. Виколена Симеонова	Възложител:
ПБ	инж. Румен Михайлов	„СМ Инвест Билдинг“ ООД
ПИБ	л. арх. Наталия Борисова	Управител:
		"Архитектурно студио Милена" ЕООД