


1. Тръбите линии от АС са разположени по табана на сутерена с наклон 0,3% към АС.
2. Хоризонталните тръби по табана на сутерена и вертикалните щранове да се изолират топлоино с микропороста зума 13мм.
3. АС е комплект и доставка от фирмата изпълнителя.
4. Табю зареждане и управление в техническото помещение е комплексна доставка и монтаж от фирмата изпълнителя на ОВК оборудването.
5. Табюта зареждане и управление АС с прилежащите и помпи за отопление и БГП, вентилатора в техническото помещение и всички прилежащи ел. консуматори в техническото помещение.
6. Всички въздуходи са от поцинкована ламарина с дебелина 0,8mm.
7. На извора от шатите на въздухоходите се предвиждат ПТК с огнеустойчивост равна на поща на пререзните елементи на шатите.
8. Хоризонталните тръби да са в пода под замъка.
9. Хоризонталните тръби от и към колекторните табла са 1" и са разположени в подготвения замък.
10. Вертикалните щранове да се изолират топлоино с микропороста зума 13мм.
11. Разпределителните тръби към отоплителните табла са поизпителни с армичеба влакна Ф16х2, да се положат в горещин шлоз, съответно Ф23 за тръба Ф16х2.
12. Всичко колекторно табло да се комплектува със съпътстващо - регулираща арматура, обьектоинични обезвъздушители и дренажни кранове.
13. Отоплителните табла са с термостатичен радиаторен вентил 1/2".
14. На всяко отоплително табло да се монтира рачен обезвъздушител 1/2".
15. Всички табла с топкимери да са открит монтаж и са разположени в общите части през апартаментите.
16. Всички колекторни табла са за скрит монтаж и са разположени в сервисни помещения.
17. Всички табла и тръби са декоративно скрити по архитектурен детайл.
18. Всички битови скрити вентилатори в санитарните и кори помещения са разположени на 0,30 т под табана на епока.
19. При пресичане на тръбите линии и ел. кабели в пода, тръбите се покриват под кабелите.
20. Всички вътрешни табла са за високоинтензивен монтаж.
21. Изолителните тръби връзки и оперативни кабели са разположени под замък.
22. Всички кондензни линии се отвеждат към водосточните тръби и се заземяват посредством воден замък.
23. Всички кондензни линии са в замъка.
24. След окончателен шобор на свързването по част ОВК да се съгласува зареждането им с проектанта по част ЕП.
25. Всички места на ОВК свързвания да се съгласува с интериорния дизайн.

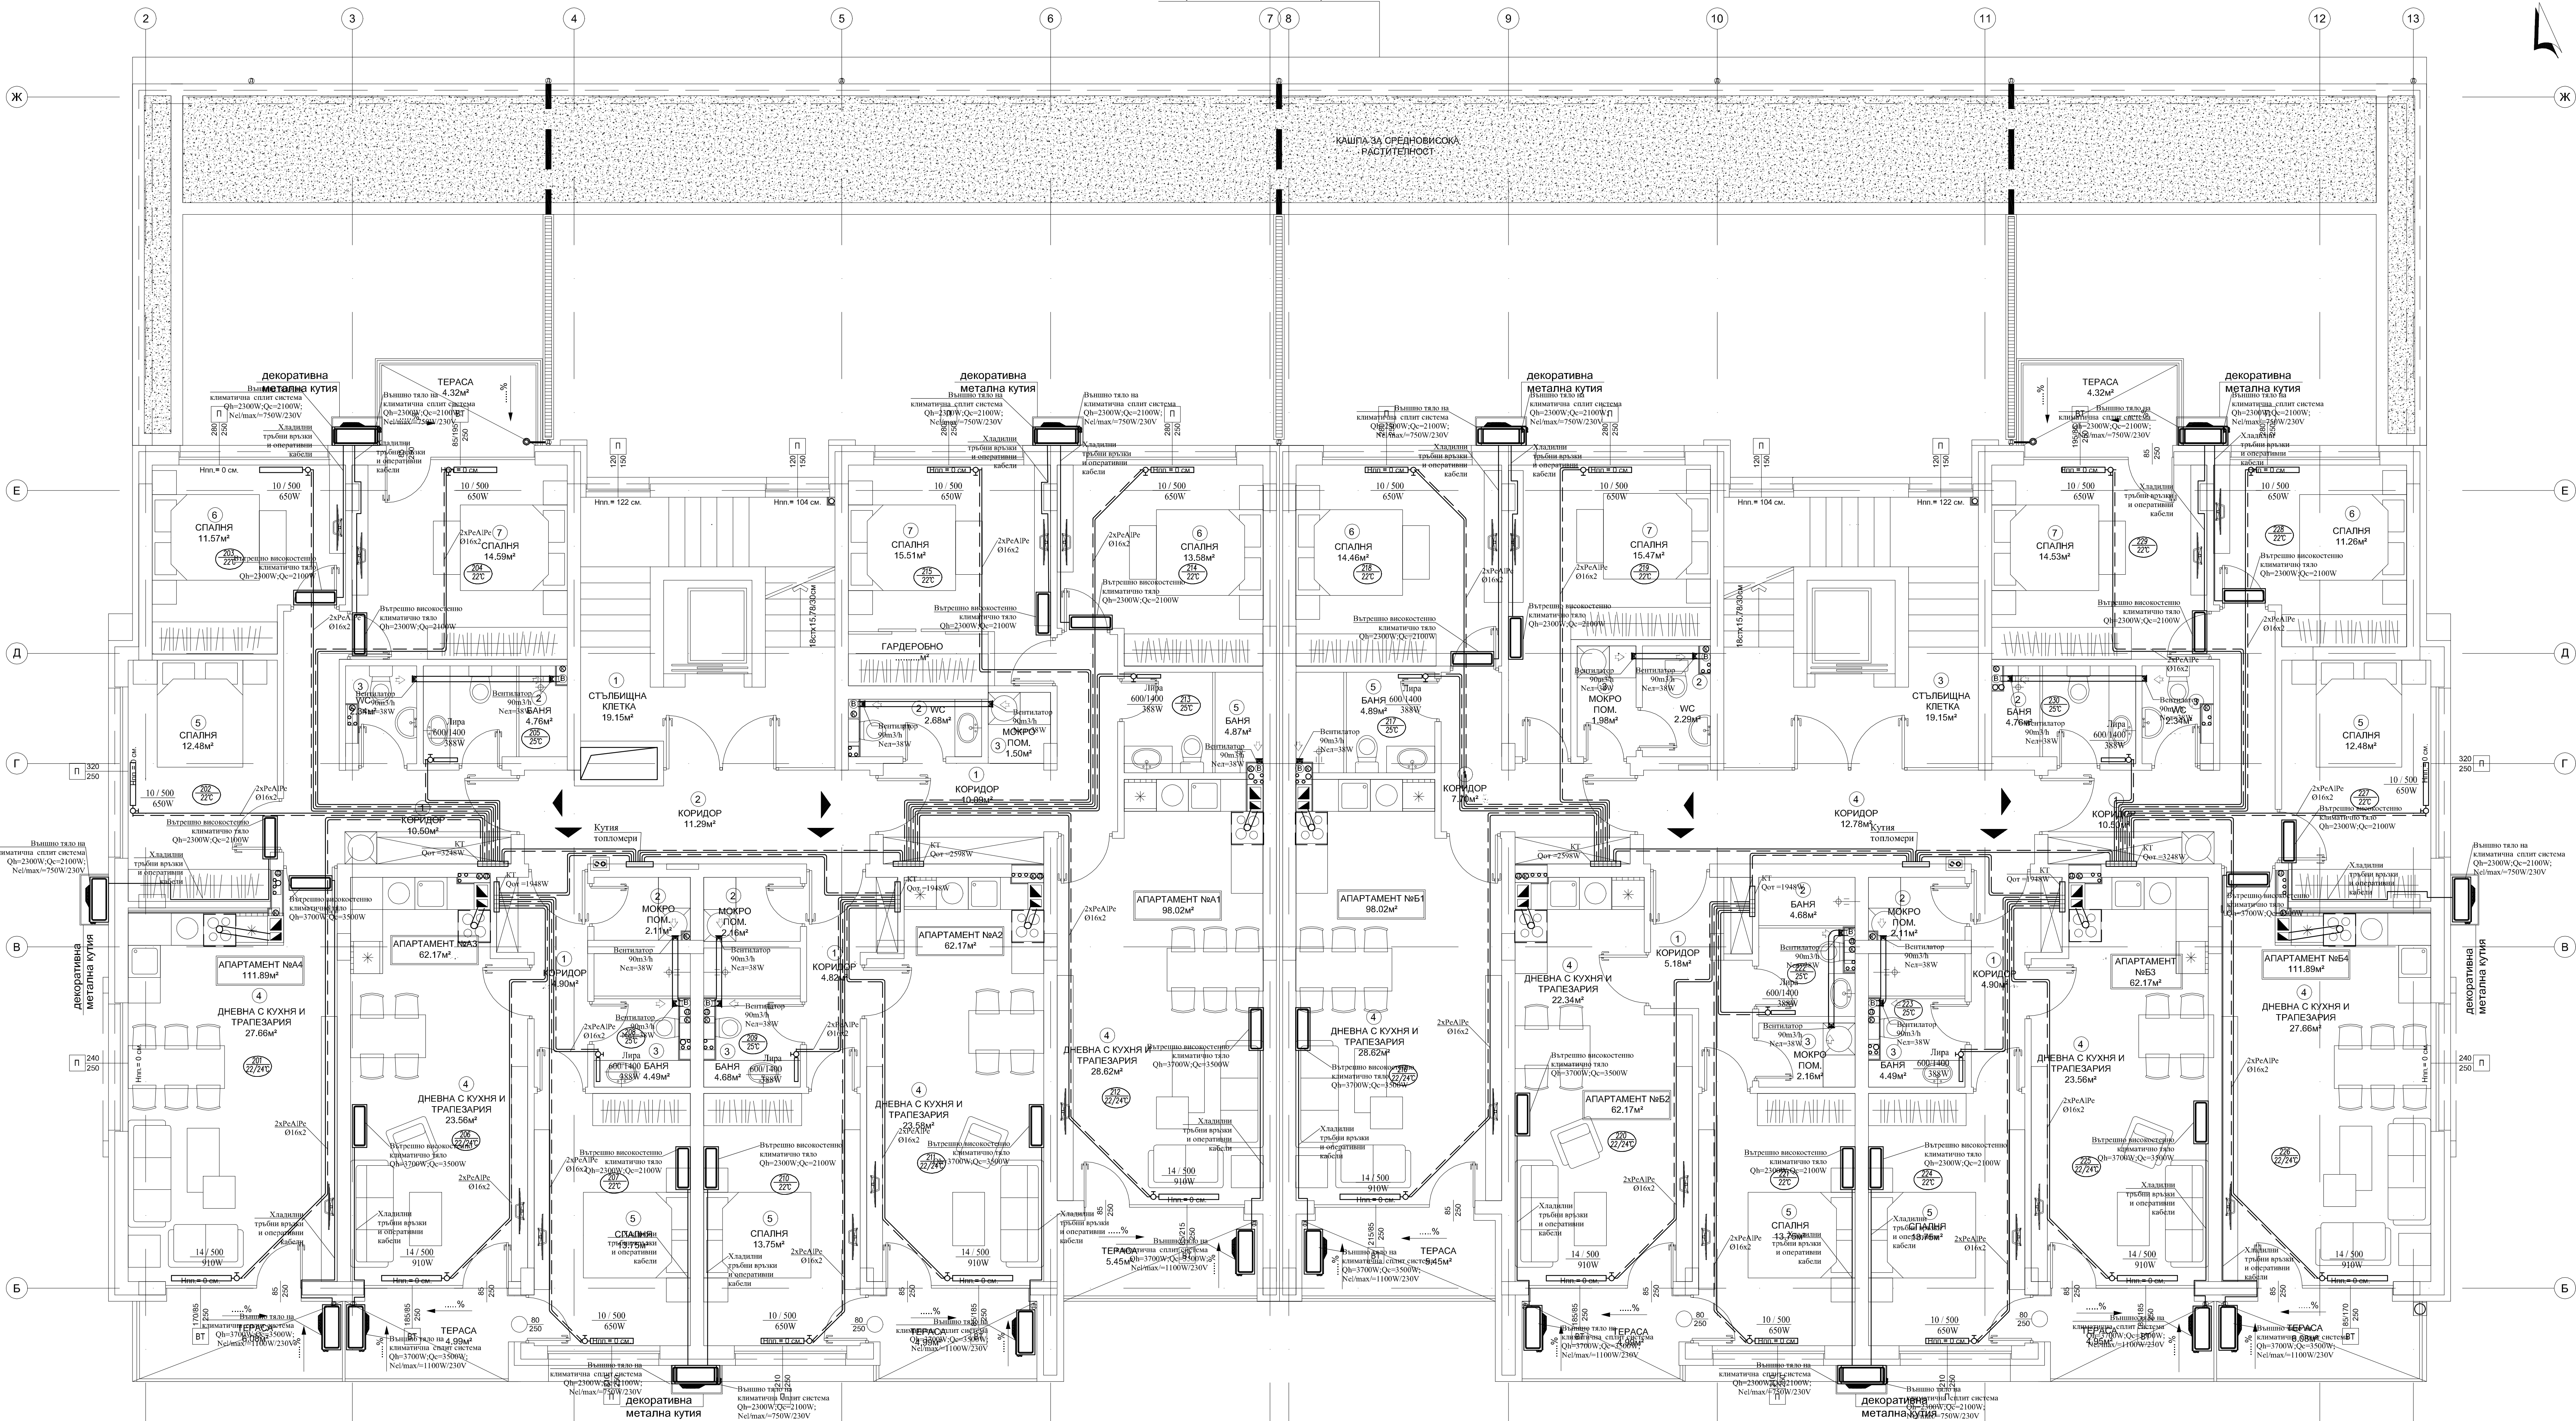

Община Перник

Проектант:

Обект:

„Многоетапна жилищна сграда в УПИ V-6234, кв.686 (ПМ №687/1515.9658) по плана на кв. Изток, гр. Перник, Община Перник“

Чертая:

Част:	Проектант:	Подпис:	ОВК разпределение кота +3.44
АРХ	арх. Мигела Хлебарова		
СК	инж. Михаил Барзов	Проектант:	лист 04/10
Електро	инж. Атанас Атанасов	инж. Ваня Петрова	М 1:50
ОВК	инж. Лилиана Зафорова		
ОВК, ЕЕ	инж. Ваня Петрова	Выполнител:	
Геодез.	инж. Виолетта Симонова	„СМ Инвест Билдинг“ ООД	част: ОВК
ПБ	инж. Румен Михайлов		фазы: ТП
ПИБ	л. арх. Наталия Борисова	Управител:	07. 2023г.
		„Архитектурно студио Микел Вити“ ЕООД	