


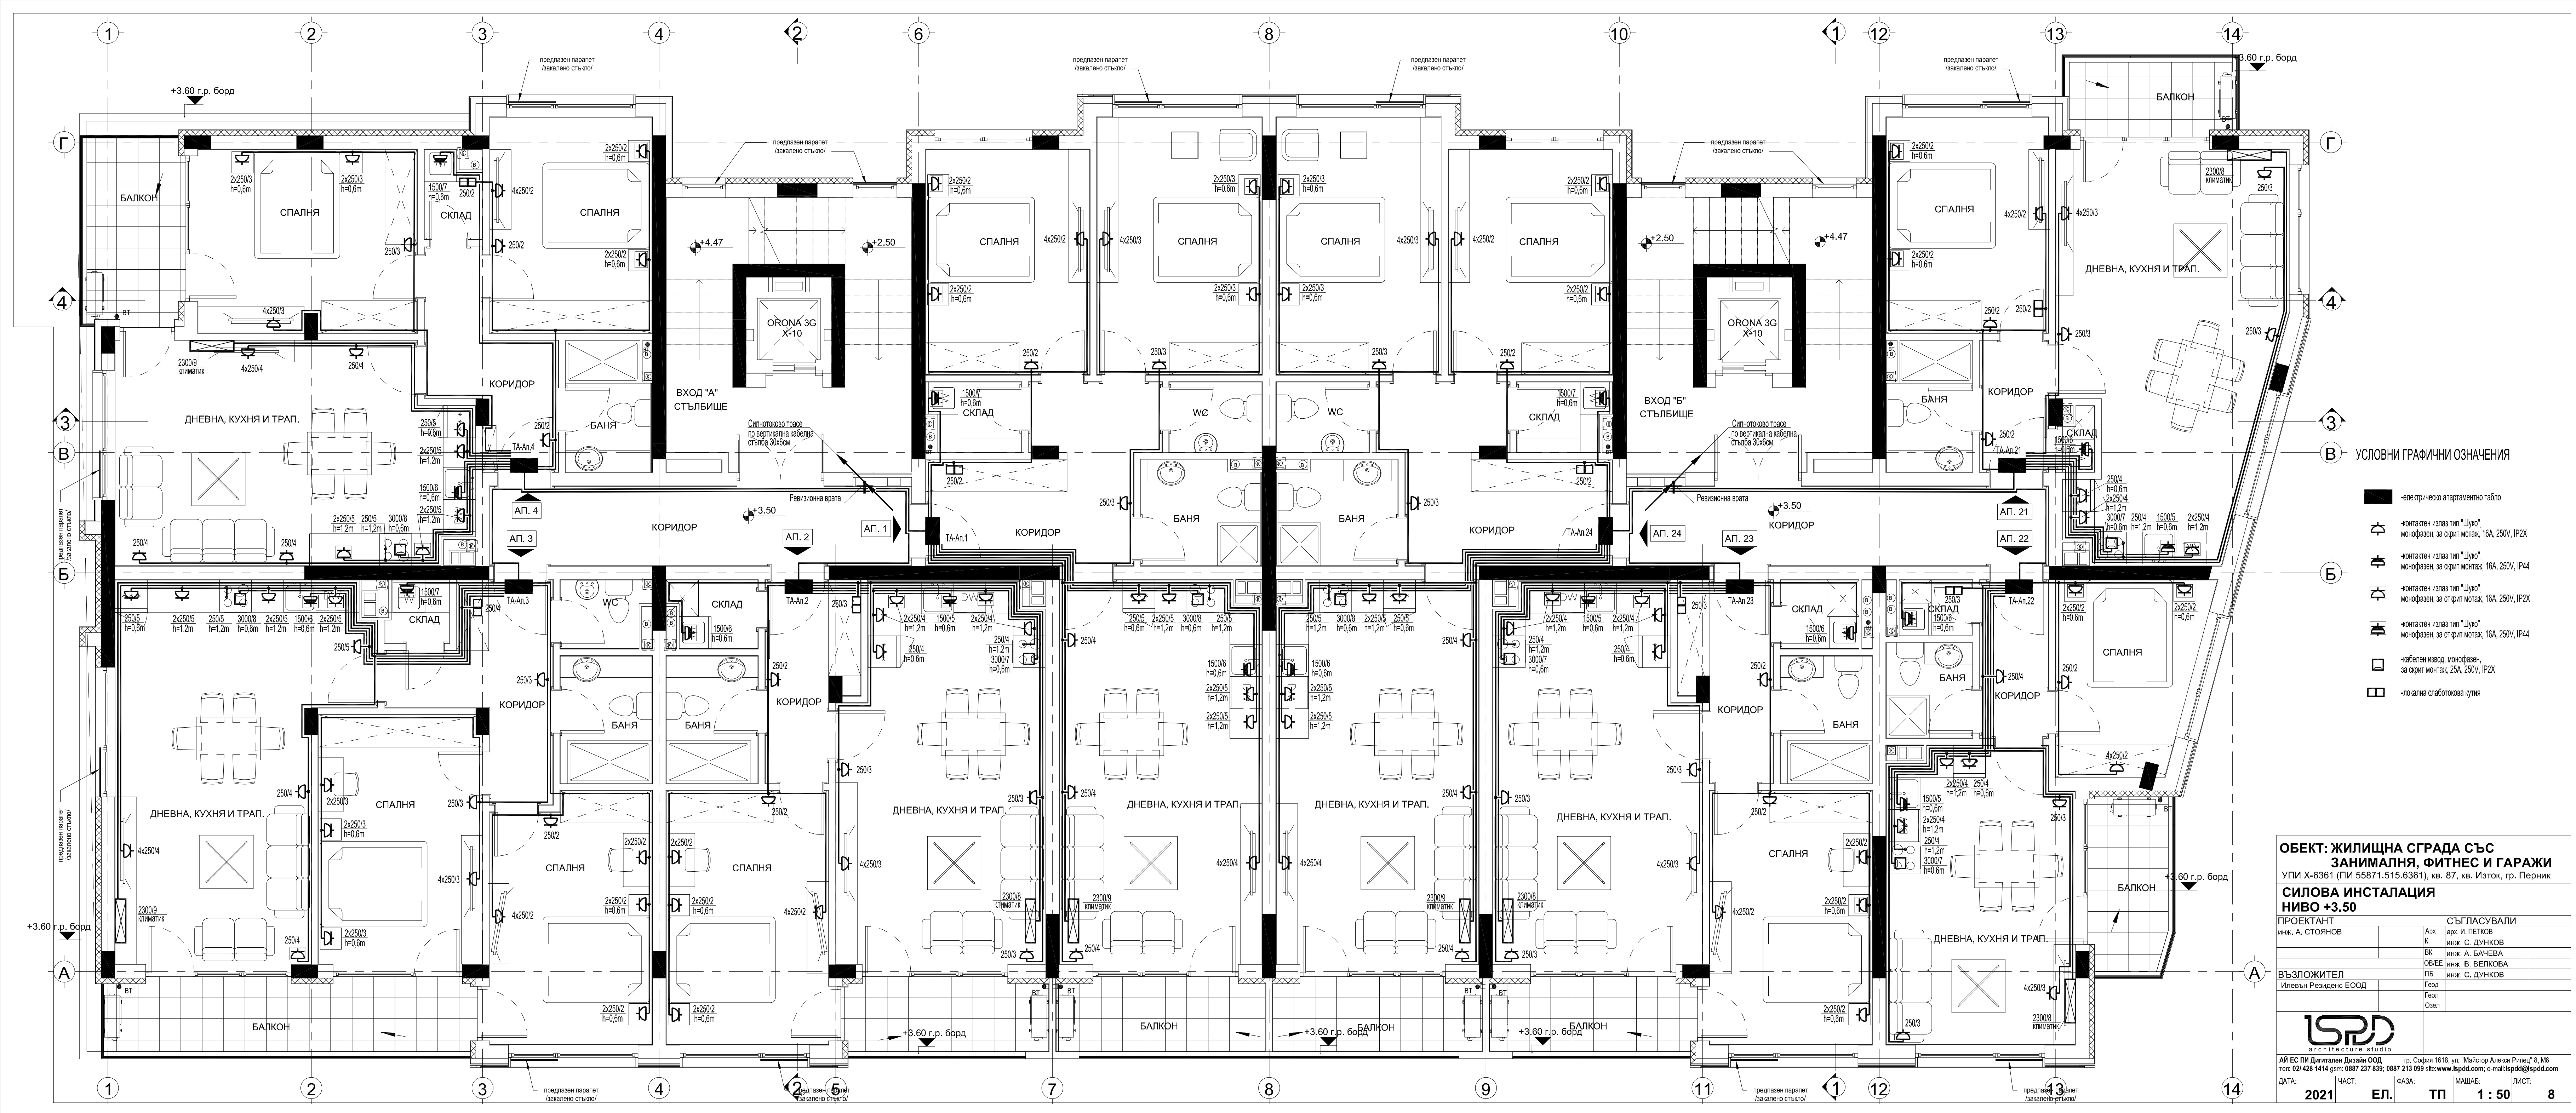

УСЛОВНИ ГРАФИЧНИ ОЗНАЧЕНИЯ

- -електрическо апаратно табло
- ⚡ -контактен изпаз тип "Шуко", монофазен, за скрит монтаж, 16A, 250V, IP2X
- ⚡ -контактен изпаз тип "Шуко", монофазен, за скрит монтаж, 16A, 250V, IP44
- ⚡ -контактен изпаз тип "Шуко", монофазен, за открит монтаж, 16A, 250V, IP2X
- ⚡ -контактен изпаз тип "Шуко", монофазен, за открит монтаж, 16A, 250V, IP44
- -кабелен извод, монофазен, за скрит монтаж, 25A, 250V, IP2X
- -локална слаботокова кутия

**ОБЕКТ: ЖИЛИЩНА СГРАДА СЪС
ЗАНИМАЛНЯ, ФИТНЕС И ГАРАЖИ**

УПИ Х-6361 (ПИ 55871.515.6361), кв. 87, кв. Изток, гр. Перник

**СИЛОВА ИНСТАЛАЦИЯ
НИВО +3.50**

ПРОЕКТАНТ
инж. А. СТОЯНОВ

ВЪЗПОЖИТЕЛ
Илевен Резиденс ЕООД

СЪГЛАСУВАЛИ

Арх.	арх. И. ПЕТКОВ
К	инж. С. ДУНКОВ
ВК	инж. А. БАЧЕВА
ОВ/ЕЕ	инж. В. ВЕЛКОВА
ПБ	инж. С. ДУНКОВ
Геод.	
Геол.	
Озел.	

АЙ ЕС ПИ Дигитален Дизайн ООД
телефон: 02/428 1414 гсмт: 0887 237 839; 0887 213 099 sbe:www.ispdd.com; e-mail:ispdd@ispdd.com

гр. София 1618, ул. "Майстор Алексис Рилски" 8, МБ

ДАТА: 2021 ЧАСТ: ЕЛ. ФАЗА: ТП МАЩАБ: 1 : 50 ЛИСТ: 8