


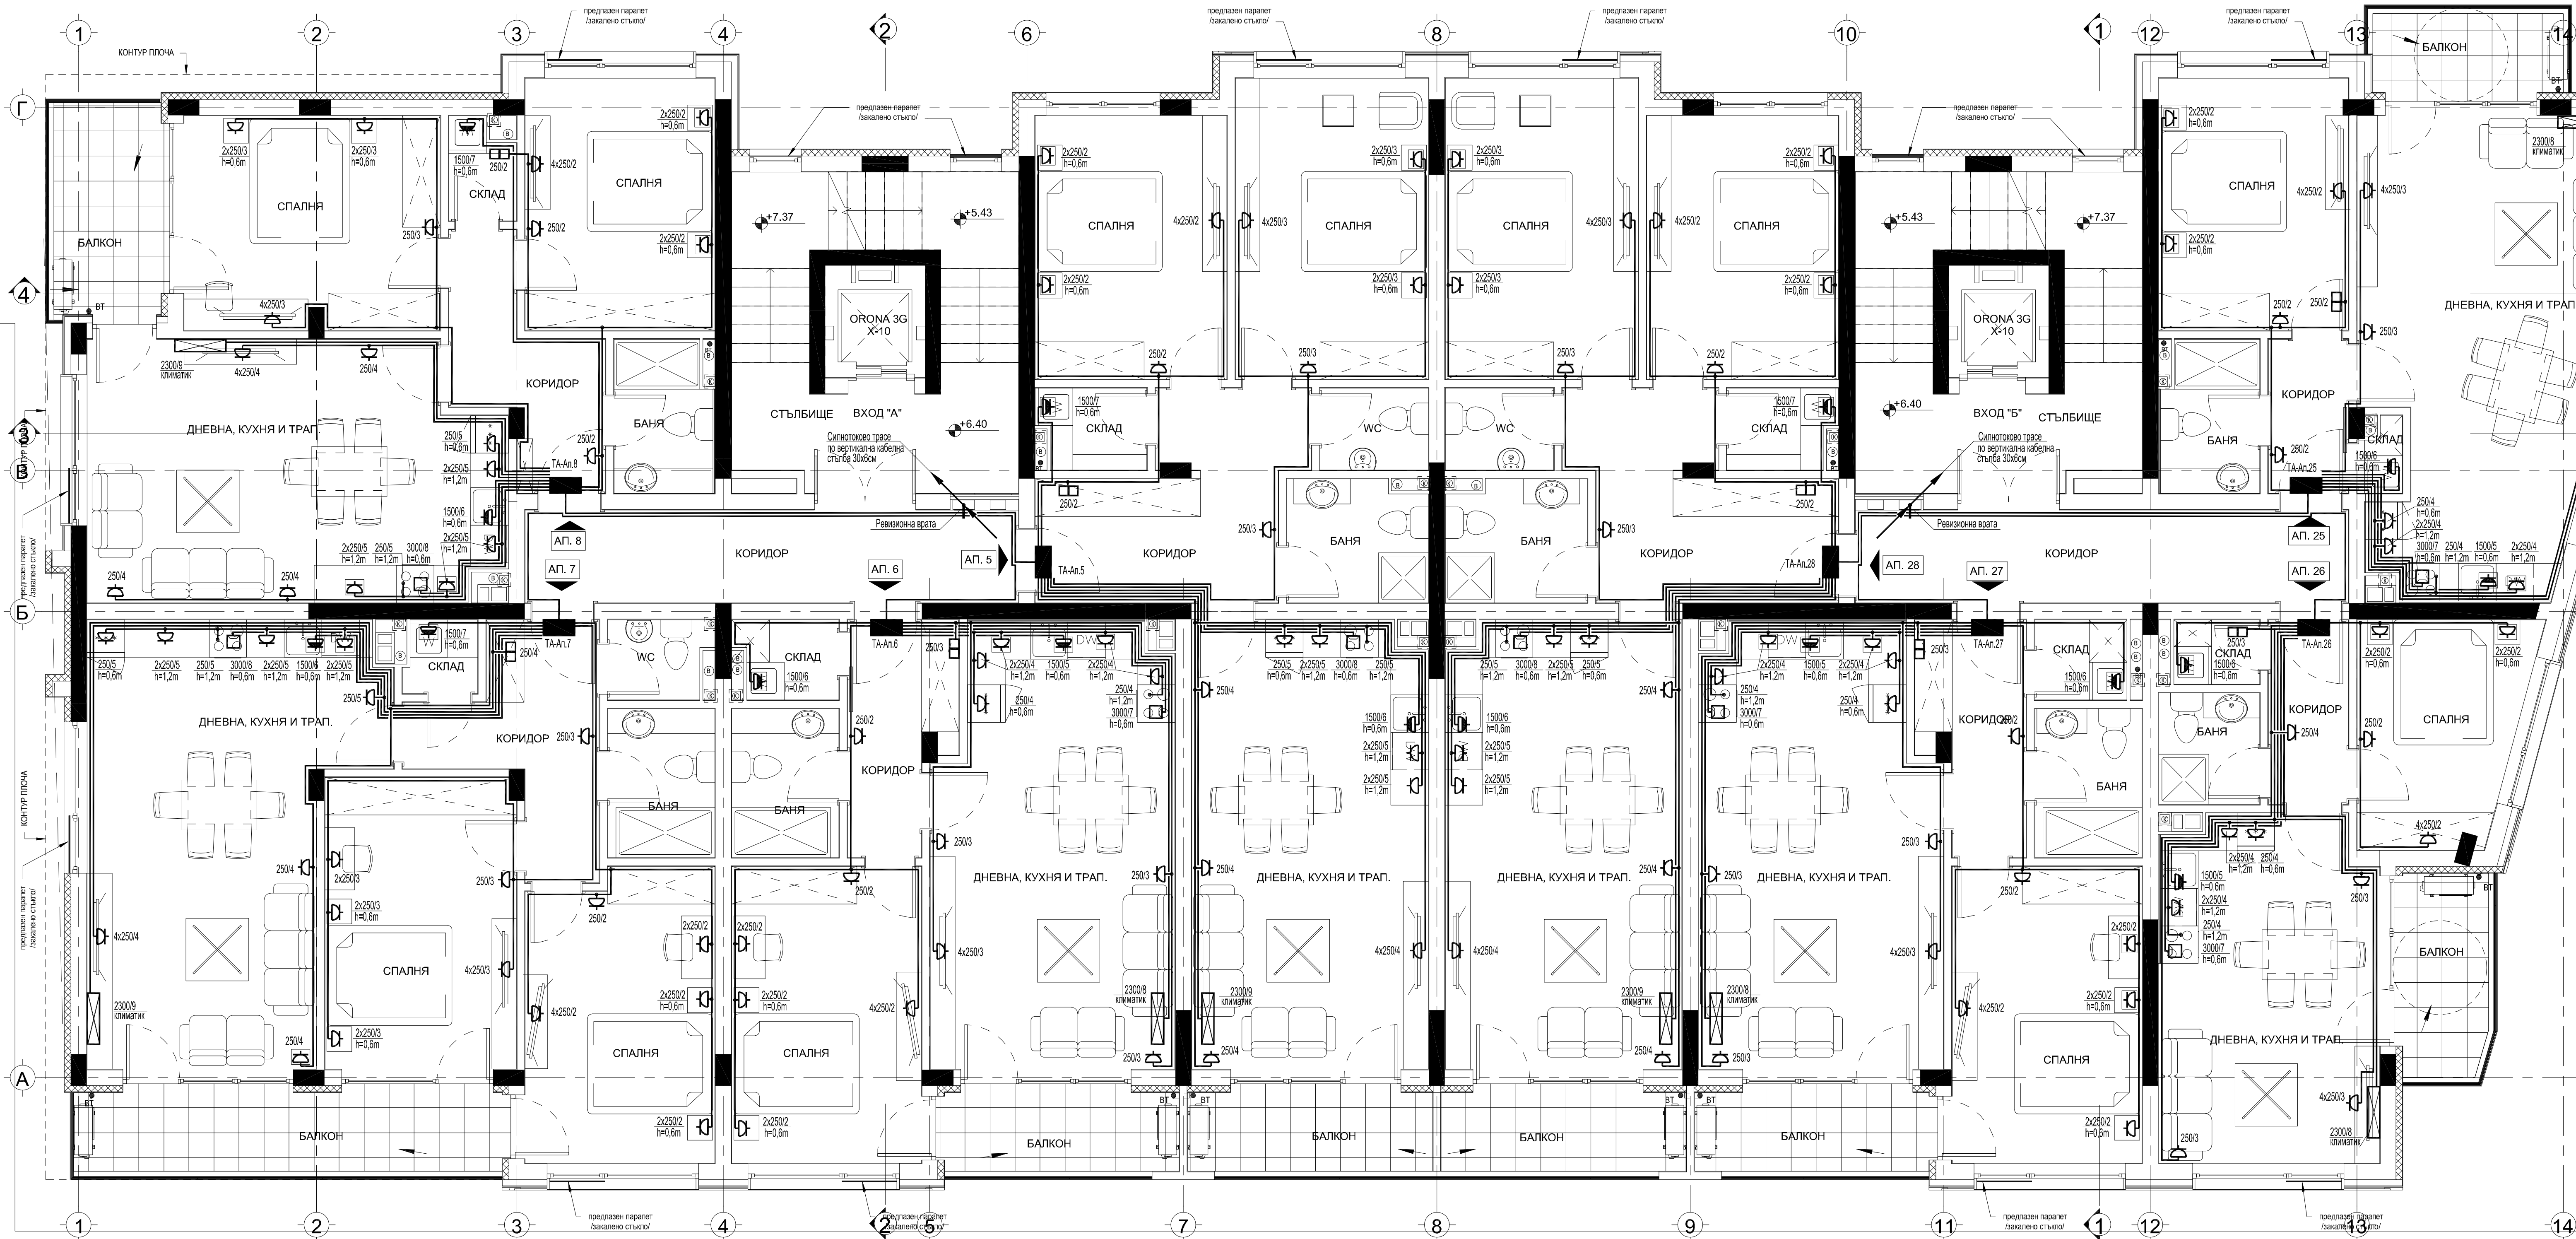

УСЛОВНИ ГРАФИЧНИ ОЗНАЧЕНИЯ

- - електрическо апартаментно табло
- ⚡ - контактен излиз тип "Шуко", монофазен, за скрит монтаж, 16A, 250V, IP2X
- ⚡ - контактен излиз тип "Шуко", монофазен, за скрит монтаж, 16A, 250V, IP44
- ⚡ - контактен излиз тип "Шуко", монофазен, за открит монтаж, 16A, 250V, IP2X
- ⚡ - контактен излиз тип "Шуко", монофазен, за открит монтаж, 16A, 250V, IP44
- - кабелен извод, монофазен, за скрит монтаж, 25A, 250V, IP2X
- - локална слаботочкова кутия

ОБЕКТ: ЖИЛИЩНА СГРАДА СЪС
ЗАНИМАЛНЯ, ФИТНЕС И ГАРАЖИ
УПИ Х-6361 (ПИ 55871.515.6361), кв. 87, кв. Изток, гр. Перник
СИЛОВА ИНСТАЛАЦИЯ
НИВО +6.40

ПРОЕКТАНТ		СЪГЛАСУВАЛИ	
инж. А. СТОЯНОВ		Арх.	инж. И. ПЕТКОВ
		К	инж. С. ДУНКОВ
		ВК	инж. А. БАЧЕВА
		ОБЕЕ	инж. В. ВЕЛКОВА
		ПБ	инж. С. ДУНКОВ
ВЪЗЛОЖИТЕЛ			
Илевен Резиденс ЕООД		Геод.	
		Геол.	
		Озел.	